



SMLOUVA

o budoucí smlouvě o zřízení práva odpovídajícího věcnému břemenu – služebnosti

č. 2019000038
(č. 114-4/12/19/VB)

statutární město České Budějovice

sídlo: nám. Přemysla Otakara II. 1/1, 370 92 České Budějovice
IČO: 002 44 732
DIČ: CZ00244732
zastoupené: JUDr. Luďkou Starkovou, vedoucí majetkového odboru Magistrátu města České Budějovice
na základě plné moci ze dne 25.4.2014, č. j. KP-PO/169/2014/EPM/63,
číslo účtu: 4209282/0800

dále jen „budoucí povinný“

a

paní
Lenka Nýdlová, [redacted]
bytem [redacted]

dále jen „budoucí oprávněný“

ČLÁNEK I. - ÚVODNÍ USTANOVENÍ :

1. Budoucí povinný prohlašuje, že je vlastníkem nemovitosti – pozemku parc.č. 244/1 v k.ú. České Budějovice 4 zapsaných na LV č. 1 v katastrálním území České Budějovice 4 pro obec České Budějovice a okres České Budějovice (dále jen „služebná nemovitost“).
2. V souladu se záměrem budoucího oprávněného realizovat uložení vodovodní přípojky (dále jen „stavba“) na části služebné nemovitosti, uzavírají smluvní strany tuto smlouvu o smlouvě budoucí o zřízení práva odpovídajícího věcnému břemenu – služebnosti inženýrské sítě.

ČLÁNEK II. - PŘEDMĚT SMLOUVY :

1. Předmětem této smlouvy je sjednání závazku obou smluvních stran, po dokončení - resp. převzetí dokončené výše uvedené stavby budoucím oprávněným od jejího zhotovitele, uzavřít podle § 1257 zákona č. 89/2012 Sb., Občanský zákoník v platném znění smlouvu o zřízení práva odpovídajícího věcnému břemenu – služebnosti inženýrské sítě.
2. Budoucí povinný touto smlouvou budoucímu oprávněnému formou věcného břemene umožní zřídit právo umožňující využití služebné nemovitosti pro účel – spočívající v právu vstupu a vjezdu pro údržbu, provoz a odstraňování poruch včetně úprav, obnovy, výměny a modernizace a ve strpění uložení vodovodní přípojky do pozemku parc.č. 244/1 v k.ú. České Budějovice 4.
3. Průběh a rozsah věcného břemene bude vymezen v geometrickém plánu a stane se nedílnou součástí smlouvy o zřízení práva odpovídajícího věcnému břemenu. Rozsah věcného břemene bude zaměřen včetně ochranného pásma a jeho plocha bude uvedena v m².
4. Budoucí oprávněný se zavazuje do 12 měsíců od dokončení stavby na své náklady zajistit vyhotovení geometrického plánu, vyhotovení smlouvy o VB včetně návrhu na zahájení řízení, podání návrhu na zahájení řízení na příslušné KP KÚ včetně úhrady správních poplatků s tím spojených.

ČLÁNEK III. - PODSTATNÉ NÁLEŽITOSTI SMLOUVY O ZŘÍZENÍ VĚCNÉHO BŘEMENE :

1. Právo věcného břemene bude zřízeno na dobu časově neomezenou.
2. Věcné břemeno bude zřízeno úplatně, a to za cenu dle „Zásad projednávání a schvalování smluv o zřízení věcných břemen“ tj. při dotčené ploše včetně ochranného pásma nad 30 m² za cenu 10.000 Kč + 100 Kč za každý další započatý 1 m² + DPH (odhadovaný rozsah dotčení cca 1 m², odhadovaná celková výše jednorázové náhrady cca 10.000 Kč + DPH).
3. Jednorázová úplata bude budoucímu povinnému uhrazena na základě daňového dokladu – faktury s termínem splatnosti min. 21 dnů vystavené budoucím povinným do 30 dnů od obdržení oznámení o povolení vkladu věcného břemene dle této smlouvy (doručení změnového listu vlastnictví) z příslušného katastrálního pracoviště katastrálního úřadu.

ČLÁNEK IV. - ZÁVĚREČNÁ USTANOVENÍ :

1. Umístění vodovodní přípojky je patrné z přiloženého situačního snímku (popř. snímku katastrální mapy) jenž je nedílnou součástí této smlouvy.
2. Tato smlouva nabývá platnosti a účinnosti dnem jejího podpisu zástupci obou smluvních stran. Tato smlouva se uzavírá na dobu určitou do doby uzavření smlouvy o zřízení věcného břemene, nejdéle však na dobu osmi let ode dne podpisu.
3. Práva a povinnosti vyplývající z této smlouvy přechází v plném rozsahu i na právní nástupce obou smluvních stran.
4. V případě, že stavba nebude z jakýchkoliv důvodů realizována nebo pokud zatížená nemovitost nebude stavbou dotčena, nejsou smluvní strany výše uvedenými závazky vázány. Budoucí oprávněný tuto skutečnost písemně oznámí budoucímu povinnému.
5. Budoucí oprávněný se dále zavazuje, že při realizaci stavby bude postupovat za podmínek stanovených ve vyjádření příslušného odboru Magistrátu města České Budějovice, které je nedílnou součástí této smlouvy jako příloha.
6. Smluvní strany mohou měnit, doplňovat a upřesňovat tuto smlouvu pouze oboustranně odsouhlasenými a běžně číslovanými písemnými dodatky.
7. Smlouva je vyhotovena v (ve) 5 stejnopisech, z nichž každý má platnost originálu. Budoucí oprávněný obdrží 3 její vyhotovení. Zbývá 2 vyhotovení jsou určena pro budoucího povinného.
8. Smluvní strany po dohodě souhlasí, že tato smlouva může být zveřejněna na oficiálních webových stránkách statutárního města České Budějovice (www.c-budejovice.cz), s výjimkou osobních a citlivých údajů fyzických osob uvedených v této smlouvě.
9. Smluvní strany prohlašují, že si tuto smlouvu před podpisem přečetly, s jejím obsahem souhlasí a na důkaz toho připojují své vlastnoruční podpisy.
10. Uzavření této smlouvy bylo schváleno usnesením rady města č. 1377/2018 dne 22.10.2018.

PŘÍLOHA Č. 1.: Situační snímek plánovaného umístění vodovodní přípojky.

PŘÍLOHA Č. 2.: Vyjádření OSVS/5689/2018 ze dne 8.10.2018.

PŘÍLOHA Č. 3.: Zásady projednávání a schvalování smluv o zřízení věcných břemen (služebnosti a reálných břemen).

V (ve): Českých Budějovicích, dne: 20-02-2019

V (ve): Českých Budějovicích, dne: - 4 -02- 2019

Za budoucího povinného:

Za budoucího oprávněného:

[Redacted signature]

JUDr. Lud'ka Starková
vedoucí majetkového odboru
Magistrátu města České Budějovice


[Redacted signature]

Lenka Nýdlová



PODROBNÁ SITUACE

M 1:500₁₆₉

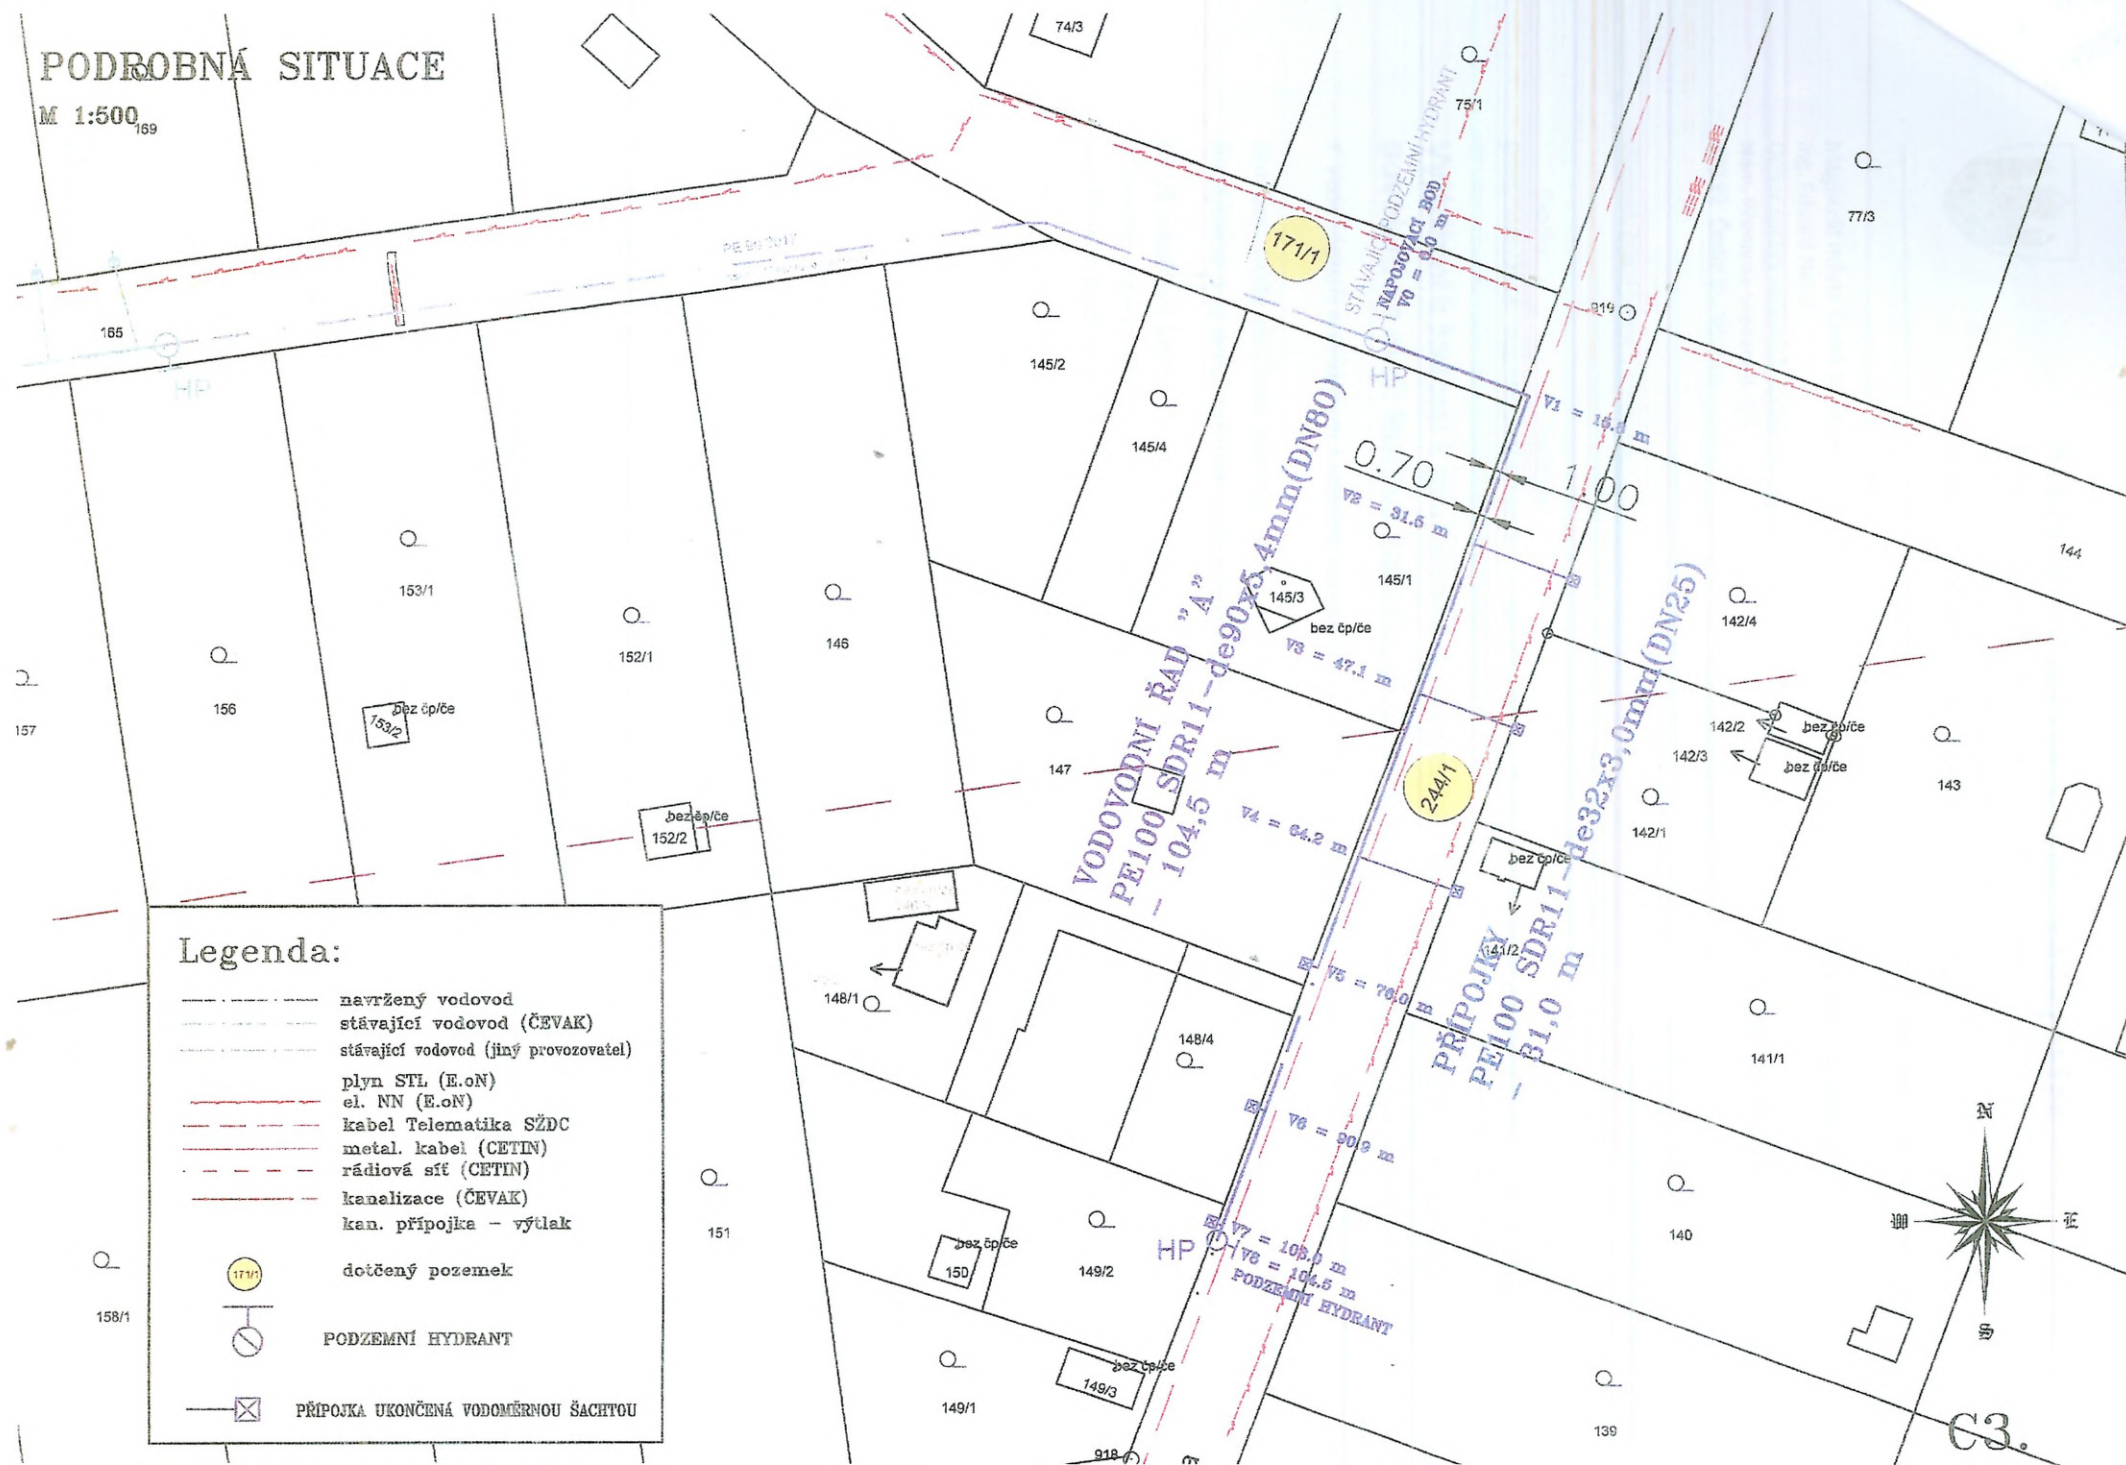

Legenda:

- navržený vodovod
- stávající vodovod (ČEVAK)
- stávající vodovod (jiný provozovatel)
- plyn STL (E.ON)
- el. NN (E.ON)
- kabel Telematika SŽDC
- metal. kabel (CETIN)
- rádiová síť (CETIN)
- kanalizace (ČEVAK)
- kan. přípojka - výtlač
- dotčený pozemek
- ⊗ PODZEMNÍ HYDRANT
- ⊗ PŘÍPOJKA UKONČENÁ VODOMĚRNOU ŠACHTOU



Statutární město České Budějovice

Magistrát města České Budějovice

Odbor správy veřejných statků

Náměstí Přemysla Otakara II, č. 1, 1

Magistrát města České Budějovice

Ing. Eduard Nejdí

Odbor správy veřejných statků

Nám. Přemysla Otakara II. 1/1

370 92 České Budějovice

Majetkový odbor

Stanislava Drdáková

zde

Internet: <http://www.c-budejovice.cz>

Značka:

OSVS/5689/2018

Vyřizuje:

Ing. Michaela Muková

Tel.:

386 802 508

E-mail:

<mailto:mukovam@c-budejovice.cz>

Datum:

8. 10. 2018

Vyjádření k žádosti k projektové dokumentaci pro územní řízení a stavební povolení na akci: Husova kolonie, ul. Žerotínova – vodovodní řad a přípojky

K Vaší žádosti o vyjádření k uložení kanalizační přípojky Vám sdělujeme následující:

Stavbou bude dotčena parcela 171/1 a 244/1 v k.ú. ČB 4 ve vlastnictví statutárního města České Budějovice a to prodloužením vodovodního řadu.

OSVS oddělení komunikací:

K navrhované stavbě z hlediska správce komunikací **nemáme připomínek** za dodržení níže uvedených podmínek:

1. V případě celkové uzavírky ul. Žerotínova požadujeme, aby DIO bylo projednáno s odborem ÚHA (Ing. Petr Polák, Ing. Michal Šram).
2. Komunikace a zpevněné plochy budou realizovány na náklady investora.
3. Před započítáním stavebních prací na místních komunikacích v majetku statutárního města České Budějovice bude vydáno Rozhodnutí odboru dopravy a silničního hospodářství Magistrátu města Č. Budějovice o zvláštním užívání komunikace.
4. Před započítáním stavebních prací na komunikacích v majetku statutárního města České Budějovice bude uzavřena dohoda o podmínkách zvláštního užívání komunikace na odboru SVS Magistrátu města České Budějovice a uhrazena vyměřená finanční částka za zábor komunikací.
5. Opravu komunikace po uložení sítí bude provádět specializovaná firma.
6. Výkopové práce v komunikacích se nepovolují v období mezi 15. listopadem a 1. březnem.
7. Po ukončení stavebních prací požadujeme protokolární předání komunikací majetkovému správci: Mm České Budějovice - odbor SVS, oddělení správy komunikací.
8. **Souhlas s provedením výkopových prací, není souhlasem s uložení vodovodního řadu do pozemku Statutárního města České Budějovice.**


OSVS, odd. správy veřejné zeleně:

1. Před započítáním vlastních stavebních prací bude uzavřena nájemní smlouva na dočasný zábor ploch veřejné zeleně, kde budou uvedeny konkrétní podmínky pro provádění výkopových

prací v travnatých plochách. Po ukončení prací budou upravené plochy předány odpovědné pracovníci odd. správy veřejné zeleně odboru správy veřejných statků MM České Budějovice.

2. Upozorňujeme na skutečnost, že záměr záboru ploch veřejné zeleně delší než 30 dnů musí být v souladu s odst. 3 § 39 Zákona o obcích č 128/2000 Sb. ze dne 12. 4. 2000 zveřejněn na Úřední desce po dobu 15 dnů ještě před uzavřením smlouvy.
3. V případě, že dojde ke změně trasy, požadujeme změnu předložit k projednání ještě před zahájením prací.

Toto vyjádření má platnost jeden rok ode dne vydání.

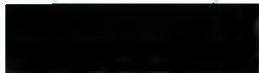
Ing. Eduard Nejedlý
pověřený řízením odboru správy veřejných statků

Sazby za omezení vlastnického práva (věcné břemeno + ochranné pásmo) - bez DPH	
Při dotčené ploše do 30 m ²	10.000,- Kč
Při dotčené ploše nad 30 m ²	10.000,-Kč + 100,-Kč za další i započatý m ²
Pro vlastníka rodinného domu (tj. dům s více než jednou polovinou podlahové plochy, která je určena na trvalé bydlení a má max. 3 samostatné byty, max. 2 nadzemní podlaží, 1podzemní podlaží a podkrovní) při zřízení služebnosti inženýrské sítě	1.000,-Kč

K takto stanovené úplatě bude připočtena zákonná sazba DPH.

VII.


Ruší se Zásady o projednávání a schvalování smluv o zřízení věcných břemen na majetek města České Budějovice a ve prospěch města České Budějovice ze dne 1. dubna 2001 ve znění pozdějších znění.

Schváleno Zastupitelstvem města České Budějovice dne 20. února 2014 s účinností od 21. února 2014.

1. úprava schválena Radou města České Budějovice dne 4. června 2018 s účinností od 5. června 2018.

Ing. Jiří Svoboda v.r.
primátor

STATUTÁRNÍ MĚSTO ČESKÉ BUDĚJOVICE

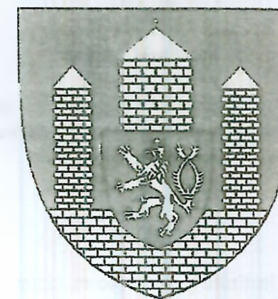

ZÁSADY

PROJEDNÁVÁNÍ A SCHVALOVÁNÍ SMLUV O ZŘÍZENÍ VĚCNÝCH BŘEMEN (SLUŽEBNOSTÍ A REÁLNÝCH BŘEMEN) V PLATNÉM ZNĚNÍ

1. úprava schválena Radou města České Budějovice 04.06.2018



ZÁSADY

projednávání a schvalování smluv o zřízení věcných břemen - služebností a reálných břemen (dále jen Zásady)

I.

Předmět úpravy

Tyto zásady upravují způsob projednávání a schvalování smluv o zřízení věcných břemen kdy jako jeden ze subjektů právního vztahu vystupuje statutární město České Budějovice (dále jen město ČB).

II.

Vymezení pojmů

Věcná břemena jako jeden z institutů práv k věcem cizím jsou upravena v § 1257 - 1308 zákona č. 89/2012 Sb. občanského zákoníku. Věcná břemena částečně omezují vlastnická práva k nemovité nebo movité věci a rozčleňují se na **služebnosti** a **reálná břemena**. Služebnosti i reálná břemena jsou samostatnou věcí a zatěžují-li nemovitost jsou věcmi nemovitými. Práva odpovídající věcnému břemenu jsou spojena buď s vlastnictvím panující věci nebo patří určité osobě.

Služebnost se vyznačuje tím, že postihuje vlastníka služebné (zatížené) věci tak, že musí ve prospěch jiného něco trpět nebo něčeho se zdržet (tzv. pasivita). Podle oprávněného subjektu jsou služebnosti osobní nebo služebnosti pozemkové.

Reálné břemeno je věcným právem k věci cizí, které věc zatěžuje tak, že její vlastník je povinen oprávněnému něco poskytovat, tj. něco dávat nebo konat (tzv. aktivita). Oprávněným z reálného břemene je určitá osoba nebo vlastník určité věci.

III.

Vznik a zánik služebností a reálných břemen.

Způsoby vzniku a zániku jsou upraveny v občanského zákoníku (§ 1260 - 1262, 1299 - 1302 a 1303 - 1308).

Služebnost se nabývá

- smlouvou
- pořízením pro případ smrti
- vydržením
- ze zákona nebo rozhodnutím orgánu veřejné moci v případech stanovených zákonem (např. rozhodnutím stavebního úřadu, soudu atd.)

Zřizuje-li se právním jednáním reálné břemeno nebo služebnost k věci zapsané ve veřejném seznamu, vzniká zápisem do tohoto seznamu.

Věcná břemena zanikají dohodou, trvalou změnou, pro kterou již nemůže služebná věc sloužit, dobou na kterou byla sjednána, a u osobních služebností smrtí oprávněné osoby. Eviduje-li se služebná věc ve veřejném seznamu, je k účinkům dohody o zániku služebnosti nutný vklad do veřejného seznamu.

IV.

Smlouva o vzniku věcného břemene

Nejčastějším způsobem vzniku věcného břemene je smlouva. Smlouva musí být písemná a musí být sepsána určitě, srozumitelně, konkrétně a úplně. Musí obsahovat přesné vymezení obsahu a rozsahu věcného břemene. V určitých případech musí být rozsah věcného břemene zaměřen geometrickým plánem. Ve smlouvě musí být mimo jiné ujednána doba trvání věcného břemene a zda se zřizuje bezúplatně či za úplatu.

Zřizuje-li se smlouvou služebnost k věci zapsané do veřejného seznamu, vzniká služebnost právní mocí rozhodnutí katastrálního úřadu o povolení vkladu, zpětně ke dni, kdy byl návrh na zahájení vkladového řízení doručen.

V.

Město ČB jako jeden ze subjektů věcného břemene

Projednávání věcných břemen spadá do samostatné působnosti města ČB.

Vystupuje-li město ČB jako *oprávněná osoba* (tzn. osoba, v jejíž prospěch se věcné břemeno zřizuje), nelze pevně stanovit podmínky, za kterých bude věcné břemeno sjednáno. V těchto případech se bude postupovat individuálně.

Vystupuje-li město ČB jako *povinná osoba* (tzn. osoba, která je povinna strpět uplatňování práv odpovídajících věcným břemenům), jsou podmínky uzavírání smluv o zřízení věcného břemene upraveny v následujícím článku.

Bude-li smlouvě o zřízení věcného břemene předcházet uzavření smlouvy o budoucí smlouvě o zřízení věcného břemene, bude tato smlouva o budoucí smlouvě o zřízení věcného břemene uzavřena dobu určitou v trvání maximálně 8 let.

VI.

Město ČB jako povinný subjekt

V tomto případě se jedná o omezení vlastnického práva k věci ve vlastnictví města ČB (nejčastěji se jedná o věci nemovité) a rozhodování o tomto majetkoprávním úkonu je v souladu se zákonem o obcích vyhrazeno orgánům města.

1. Možnost vzniku věcného břemene bude předjednána s dotčenými odbory magistrátu města ČB a se správcem dotčené (služebné) nemovitosti, který může stanovit podmínky pro zatížení služebností.
2. V případě, že bude věcné břemeno zřízeno úplatně, stanovuje se výpočet výše jednorázové úhrady za omezení vlastnického práva k nemovitosti takto: