



OPRAVA SILNICE III / 14319 LIPÍ - ČAKOV

4. etapa Habří - Lipí

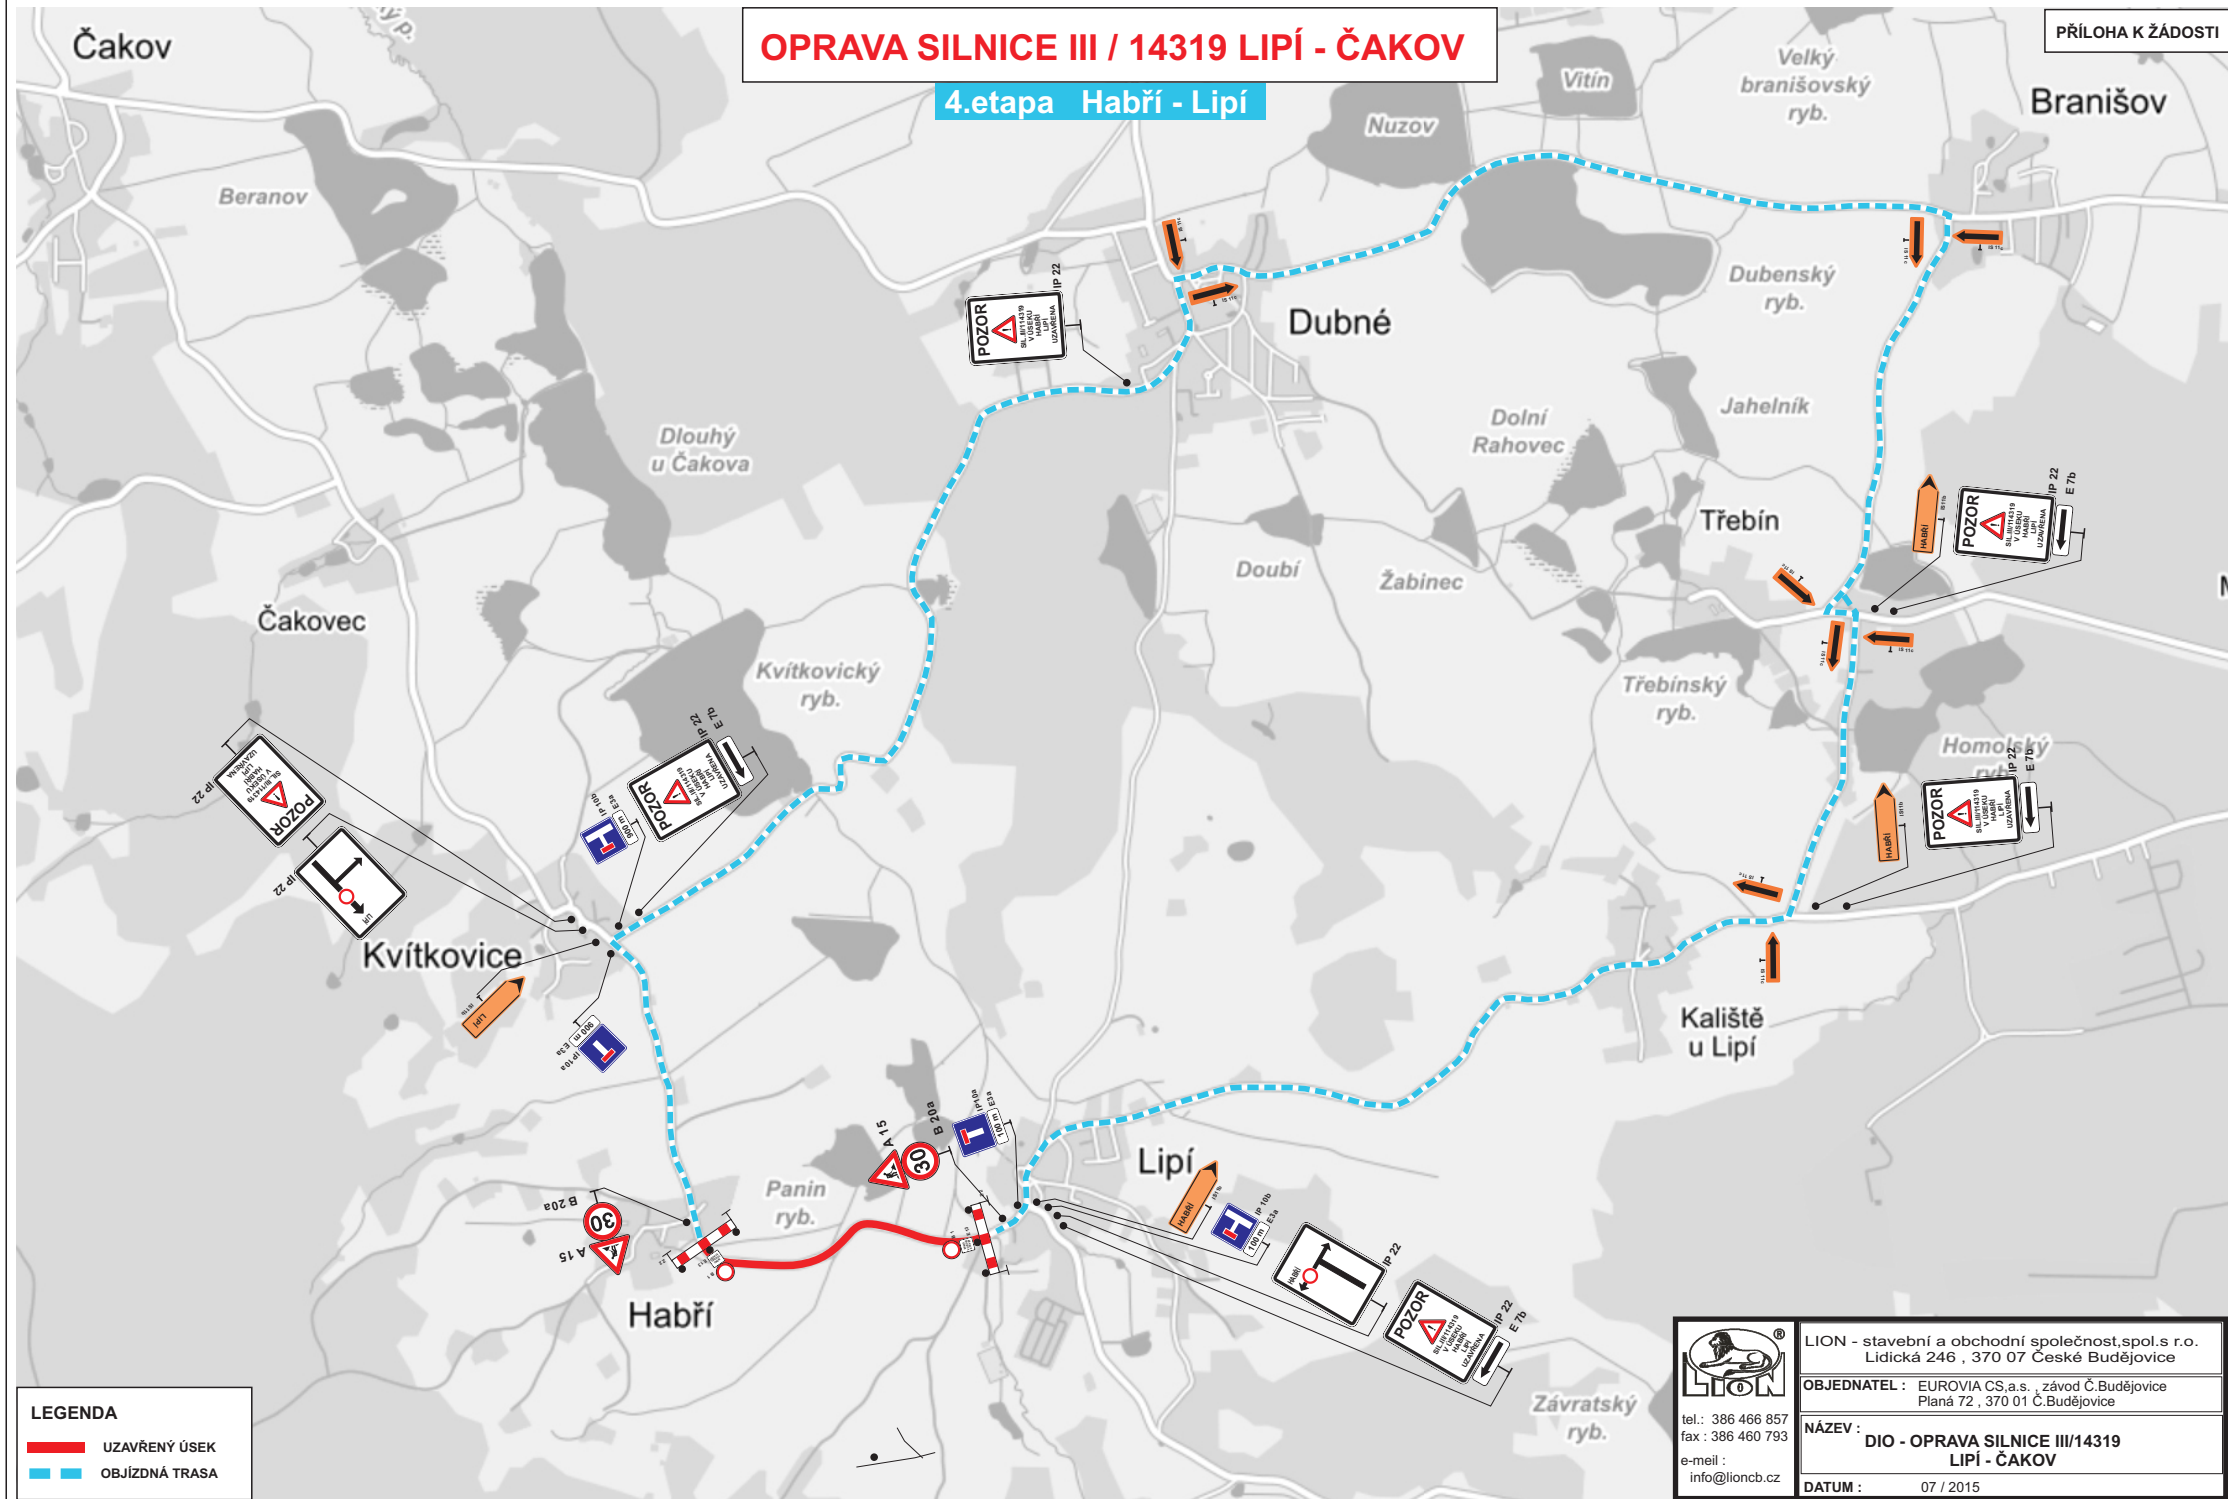

LEGENDA

- UZAVŘENÝ ÚSEK
- OBJÍZDNÁ TRASA

 tel.: 386 466 857 fax: 386 460 793 e-mail: info@lioncb.cz	LION - stavební a obchodní společnost, spol.s r.o. Lidická 246, 370 07 České Budějovice
	OBJEDNATEL: EUROVIA CS,a.s., závod Č.Budějovice Planá 72, 370 01 Č.Budějovice
	NÁZEV: DIO - OPRAVA SILNICE III/14319 LIPÍ - ČAKOV
	DATUM: 07 / 2015