


**ČESKÉ BUDĚJOVICE,
ULICE KE STUDÁNCE, M1:1000**

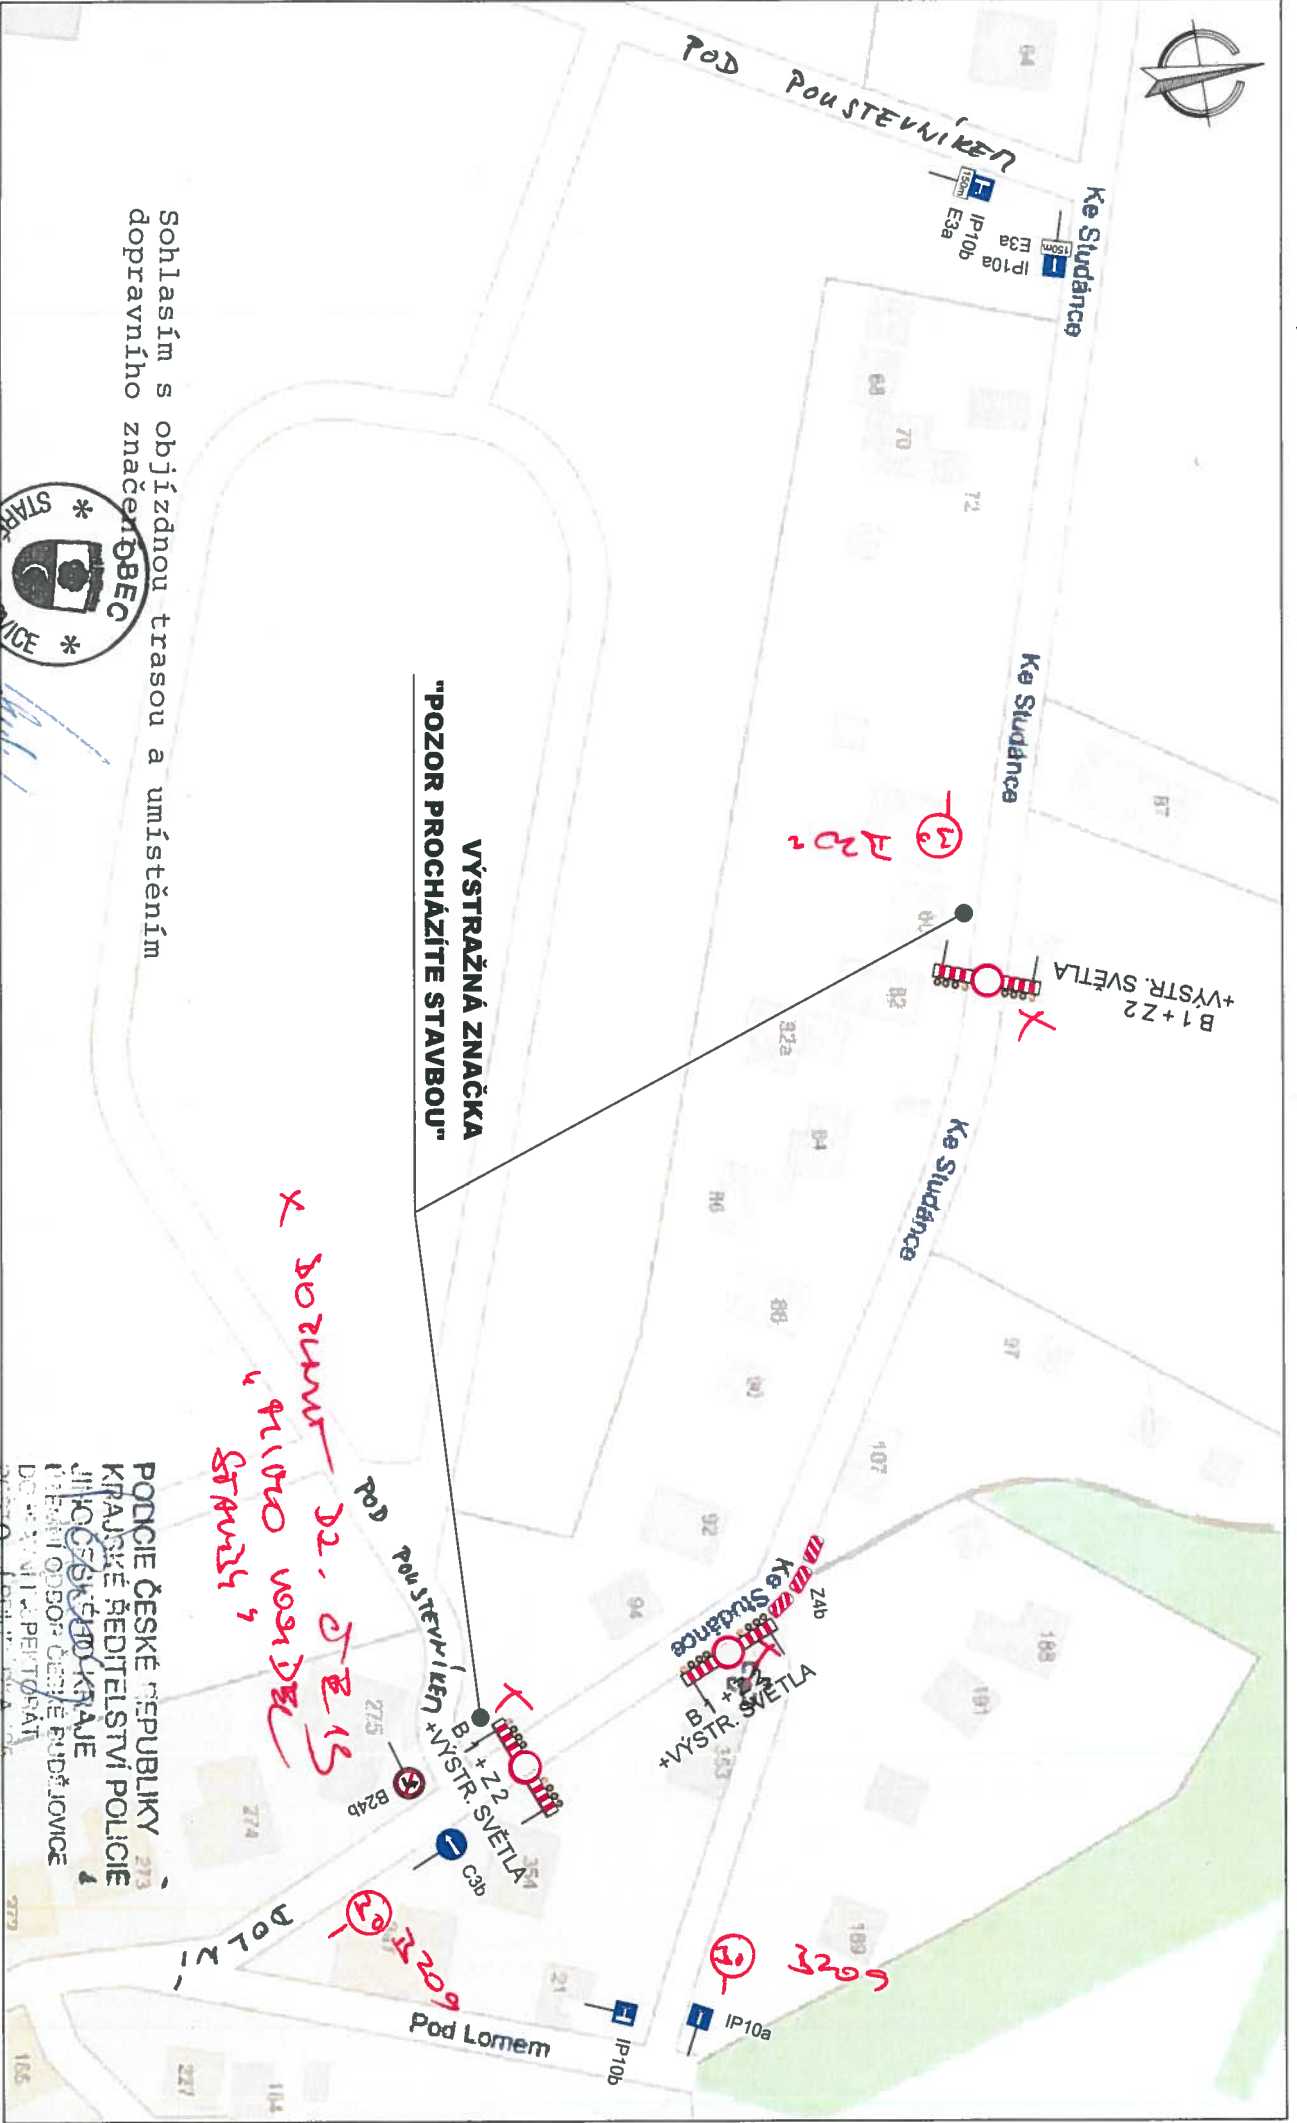

"POZOR PROCHÁZÍTE STAVBOU"
VÝSTRAŽNÁ ZNAČKA

Sohlasím s objíždňou trasou a umístěním
dopravního značení DBEG



[Handwritten signature]

12202
12209
12203
12202

PODICE ČESKÉ REPUBLIKY 273
KRAJSKÉ ŘEDITELSTVÍ POLICIE
JIHOČESKÝ KRAJ
ŘEDITELSTVÍ ODBOJE ČESKÉ BUDĚJOVICE
DOČASNÝ PŘÍKAZ
371 J.8.-09.-2017
ČESKÉ BUDĚJOVICE