19 -08- 2016

DIO ŠIRŠÍ VZTAHY

POLICIE ČESKÉ REPUBLIKY
KRAJSKÉ ŘEDITELSTVÍ POLICIE
JIHOČESKÉHO KRAJE 4
ÚZ... ČESKÉ BUDĚJOVICE
DO... INSPEKTORÁT
POSTOVNÍ PŘIHRÁDKA 125
371 05 ČESKÉ BUDĚJOVICE

ZDENĚK ŽÁK
Branišovská 941 / 54
370 05 České Budějovice
Tel.: 385 343 090 IČO: 600 71 851
Realizace dopravního značení

1.

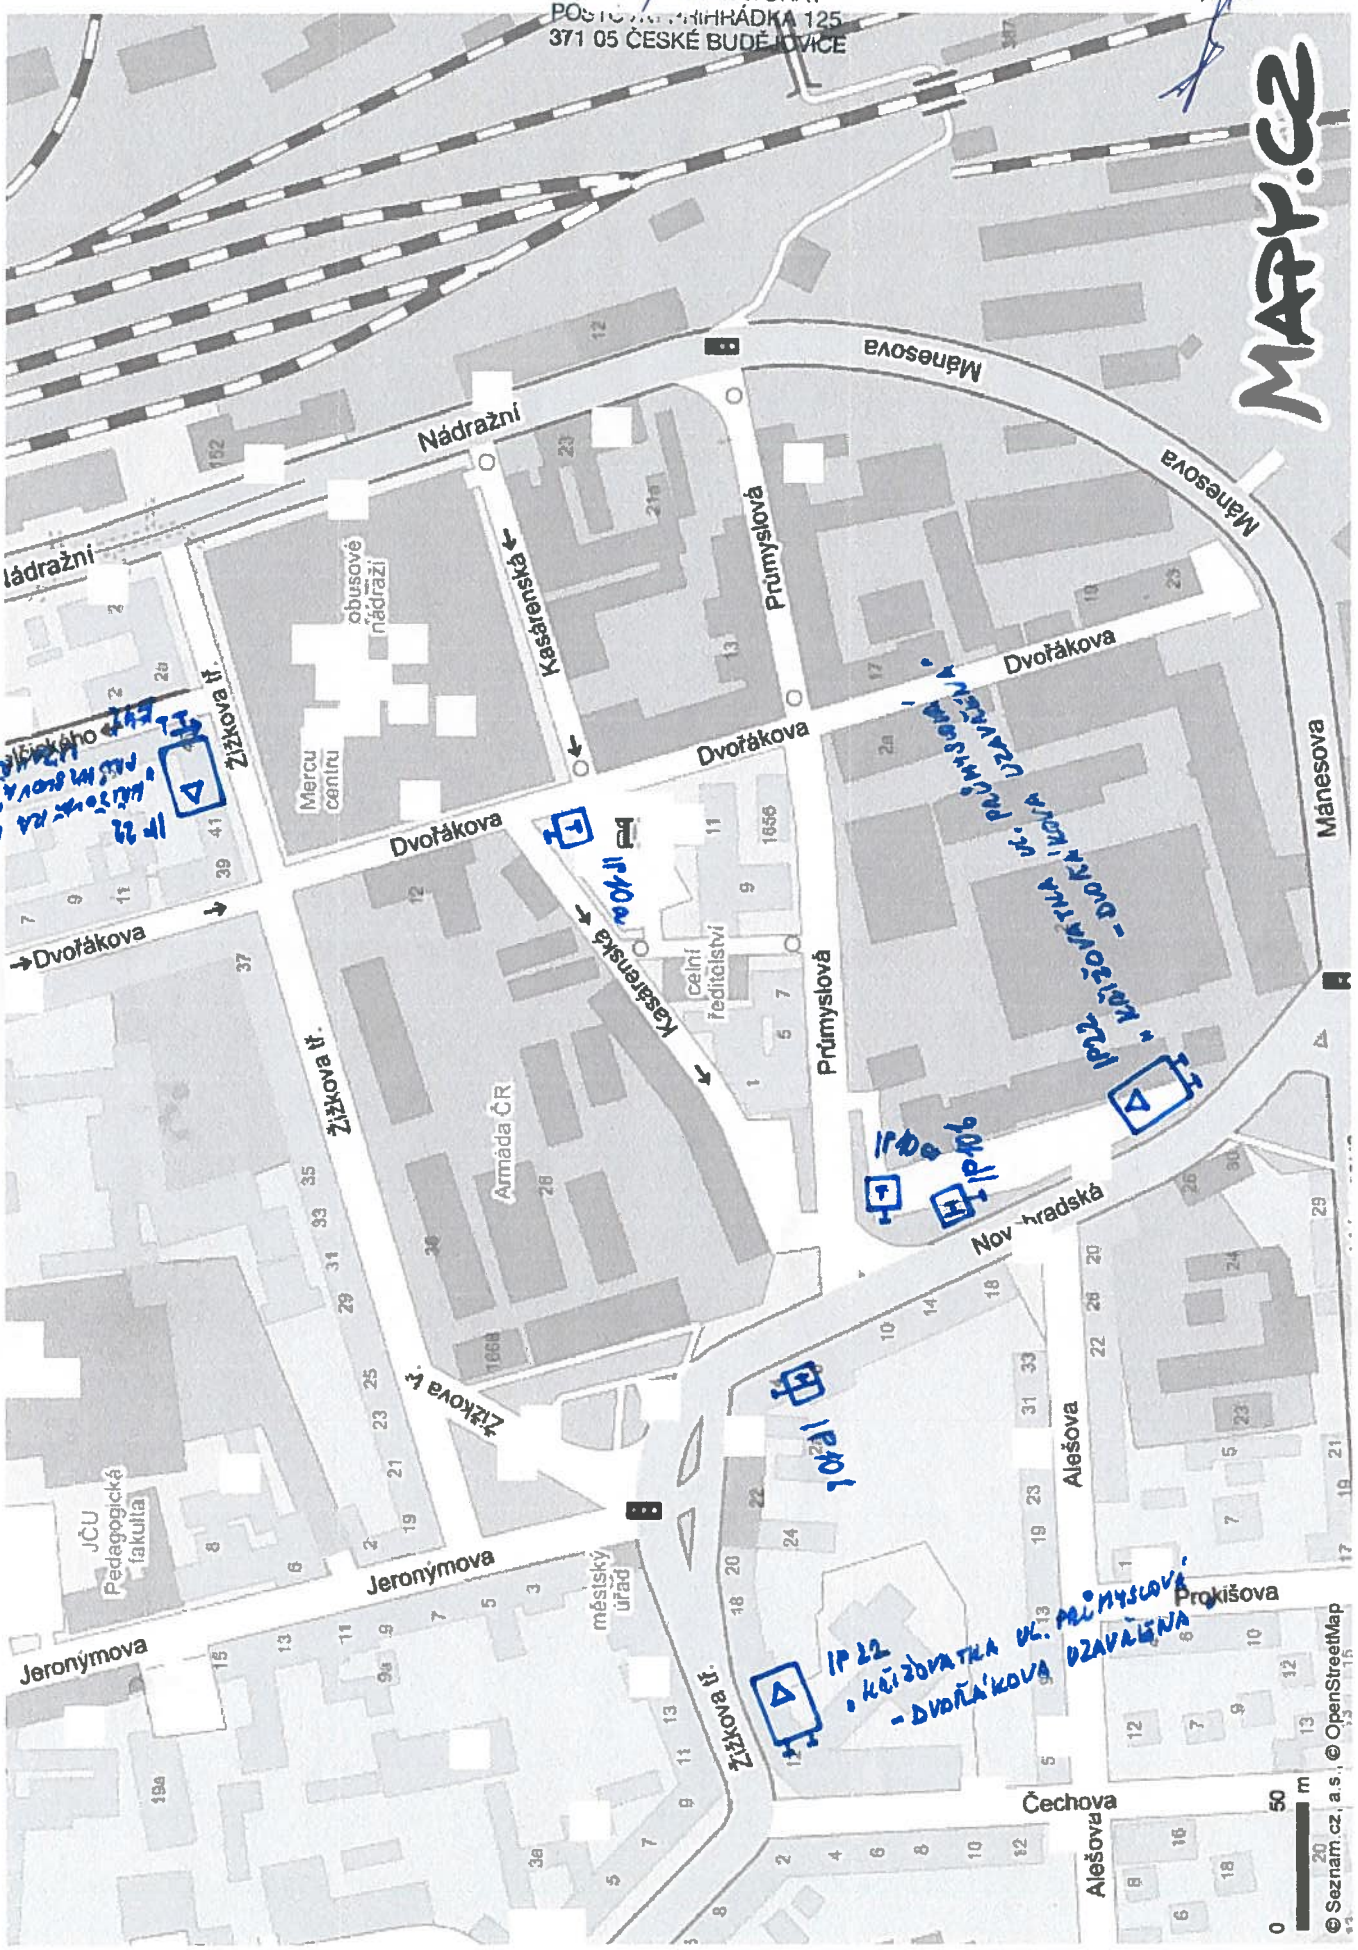

https://mapy.cz/zakladni?x=14.4869039&y=48.9713605&z=17

18.8.2016 18:49

Mapy.cz

1 z 1

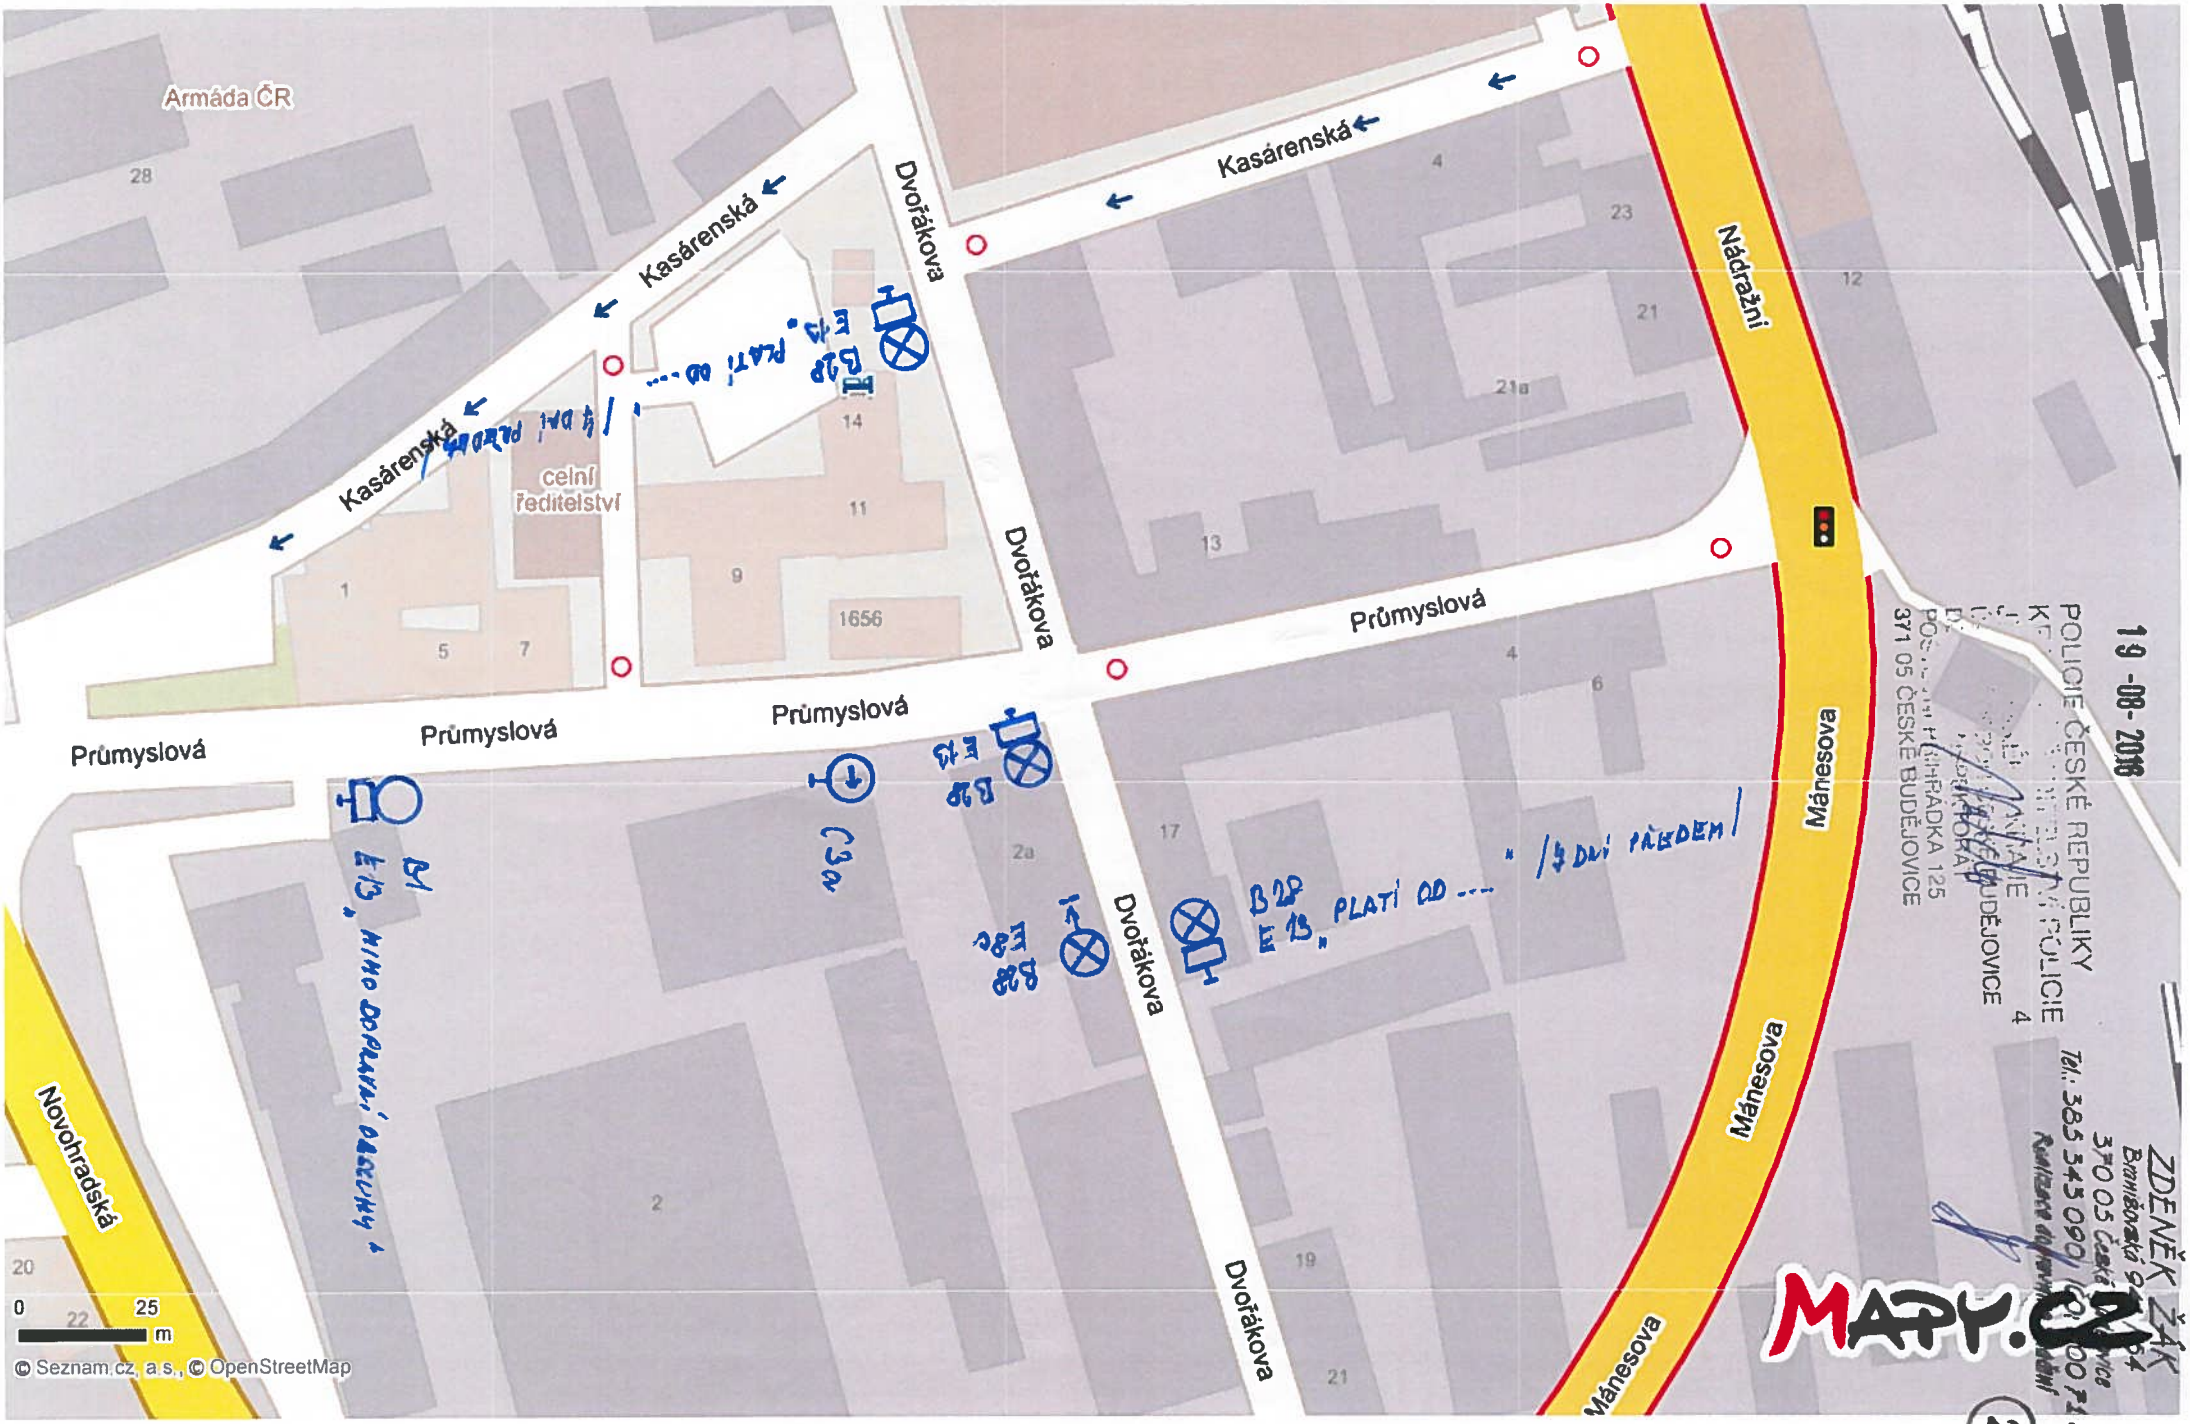
Armáda ČR
Kasárenská
Kasárenská
Kasárenská
Dvořákova
Dvořákova
Dvořákova
Dvořákova
Průmyslová
Průmyslová
Průmyslová
Průmyslová
Nádražní
Mánesova
Mánesova
Mánesova
Novohradská
celní ředitelství
B28 E13 „PLATÍ OD ...“ /4 DNI PŘEDEM/
B1 E13 „MIMO DOPRAVNÍ OBSLUHY“
C3a
B28 E13
B28 E8c
B28 E13 „PLATÍ OD ...“ /4 DNI PŘEDEM/
19 -08- 2016
POLICIE ČESKÉ REPUBLIKY
371 05 ČESKÉ BUDĚJOVICE
ZDENĚK ŽÁK
Tel.: 385 343 090
MAPY.CZ
0 25 m
© Seznam.cz, a.s., © OpenStreetMap

2.

PŘEKOP PO 1/1 - 1. ČÁST

ZDENĚK ŽÁK
Braniborská 941 / 54
370 05 České Budějovice
Tel.: 385 343 090 IČO: 600 71 851
Realizace dopravního značení

3.

19 -08- 2016
POLICIE ČESKÉ REPUBLIKY
KRAJSKÉ ŘEDITELSTVÍ POLICIE
KRAJSKÁ DOPRAVNÍ INSPEKCE
ČESKÉ BUDĚJOVICE
NEMANICKÁ 125
371 05 ČESKÉ BUDĚJOVICE

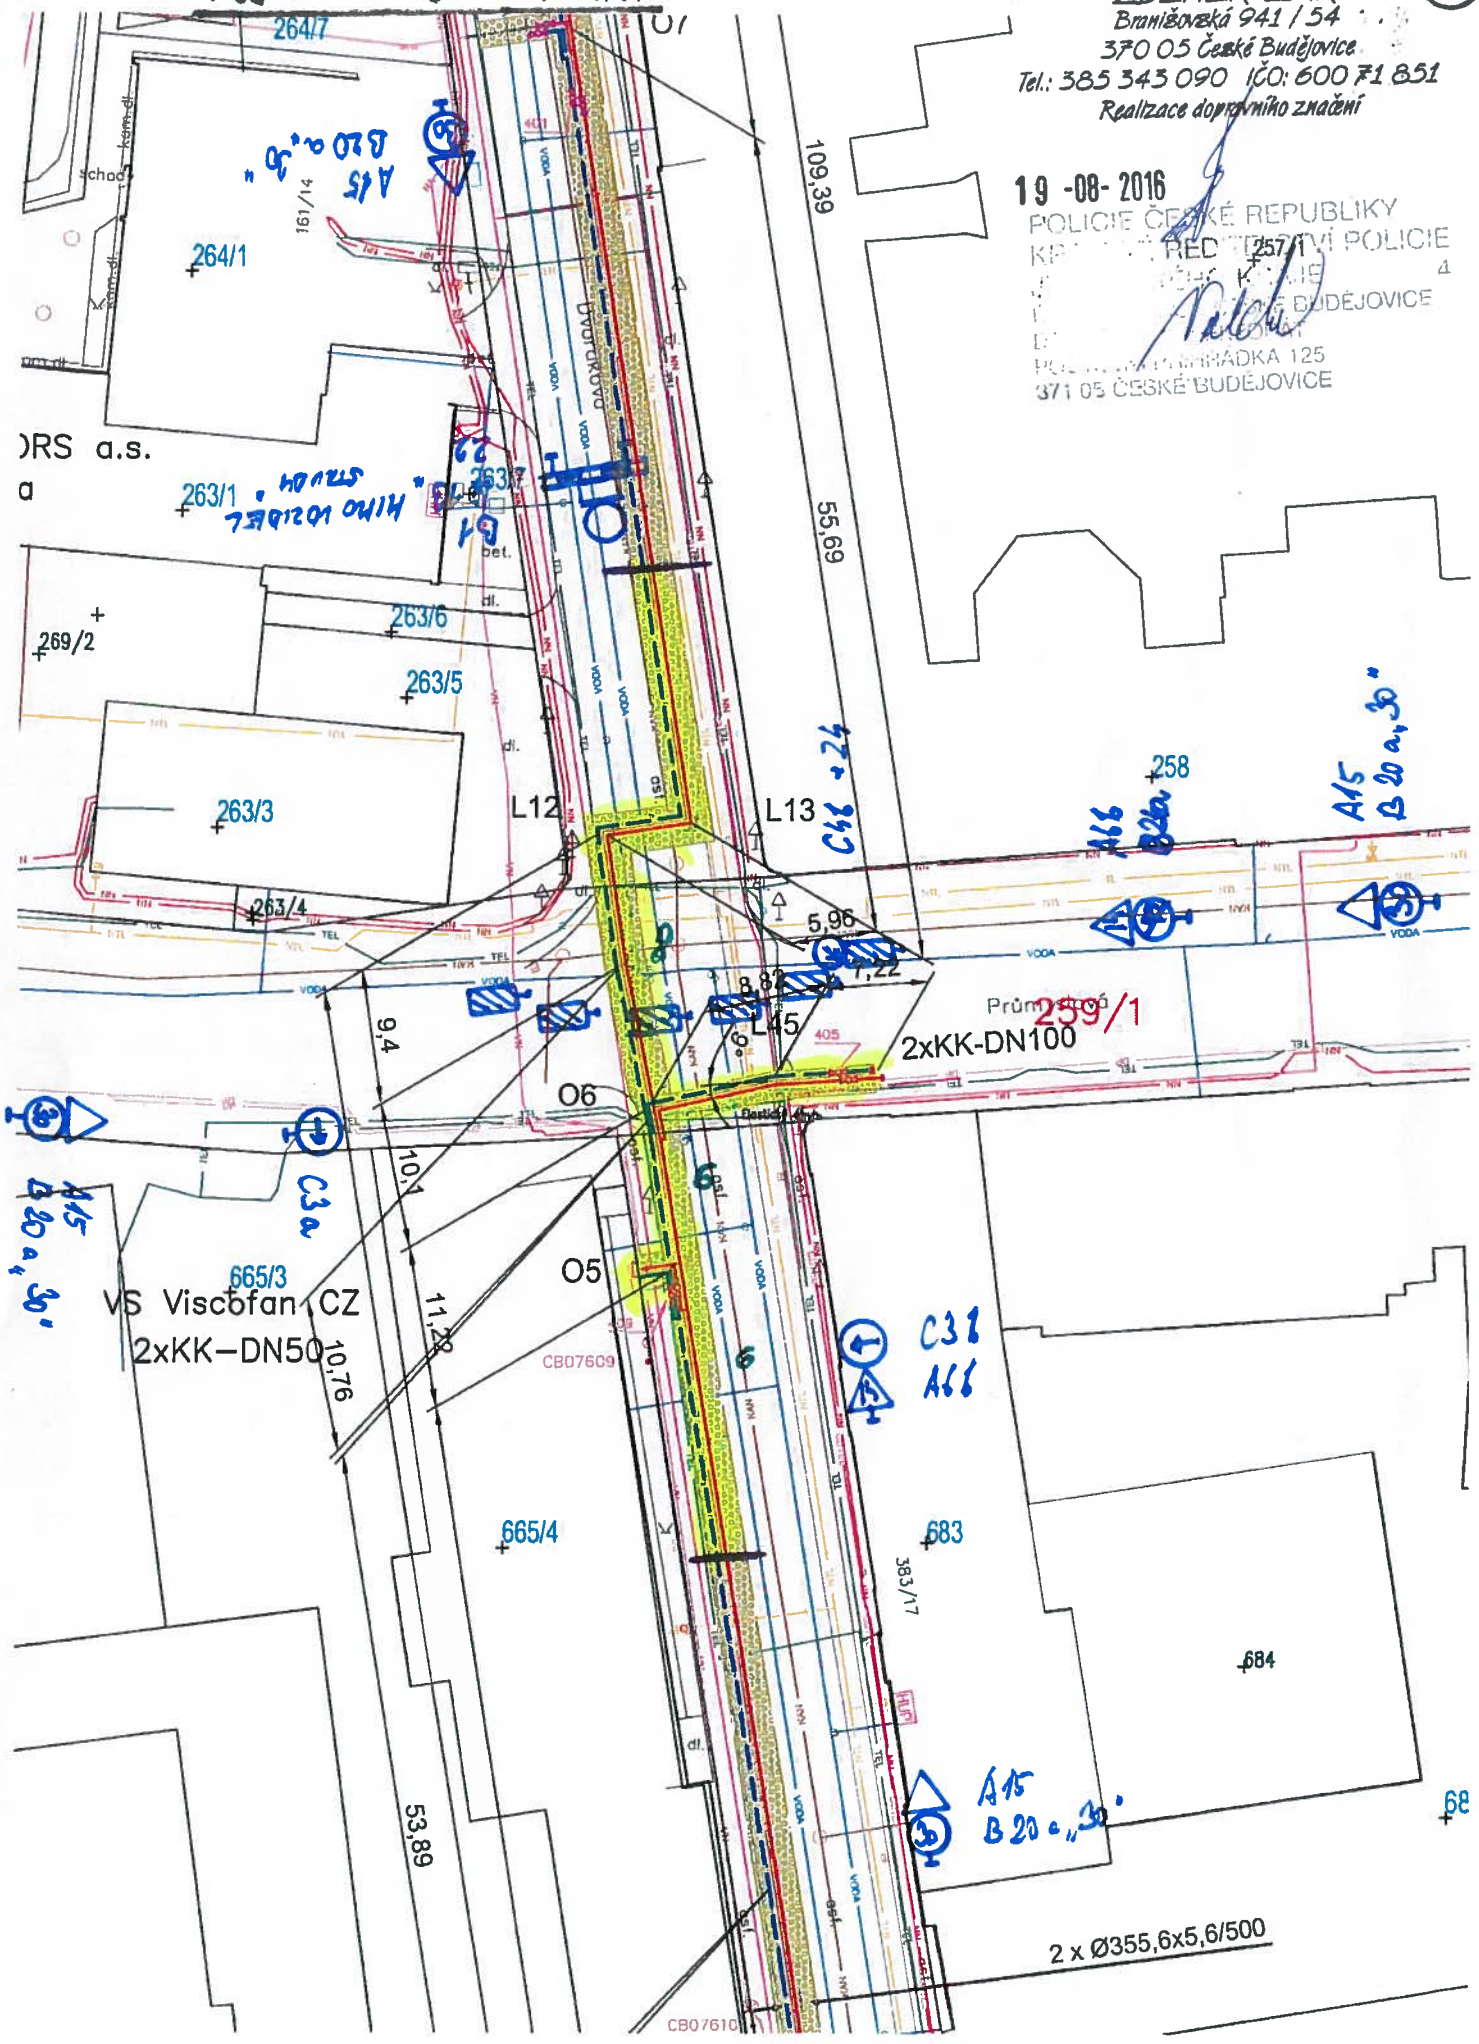

Příkop po 1/2 - 2.část

ZDENĚK ŽÁK
Braniborská 941 / 54
370 05 České Budějovice
Tel.: 385 343 090 IČO: 600 71 851

Realizace dopravního značení

4.

19 -08- 2016
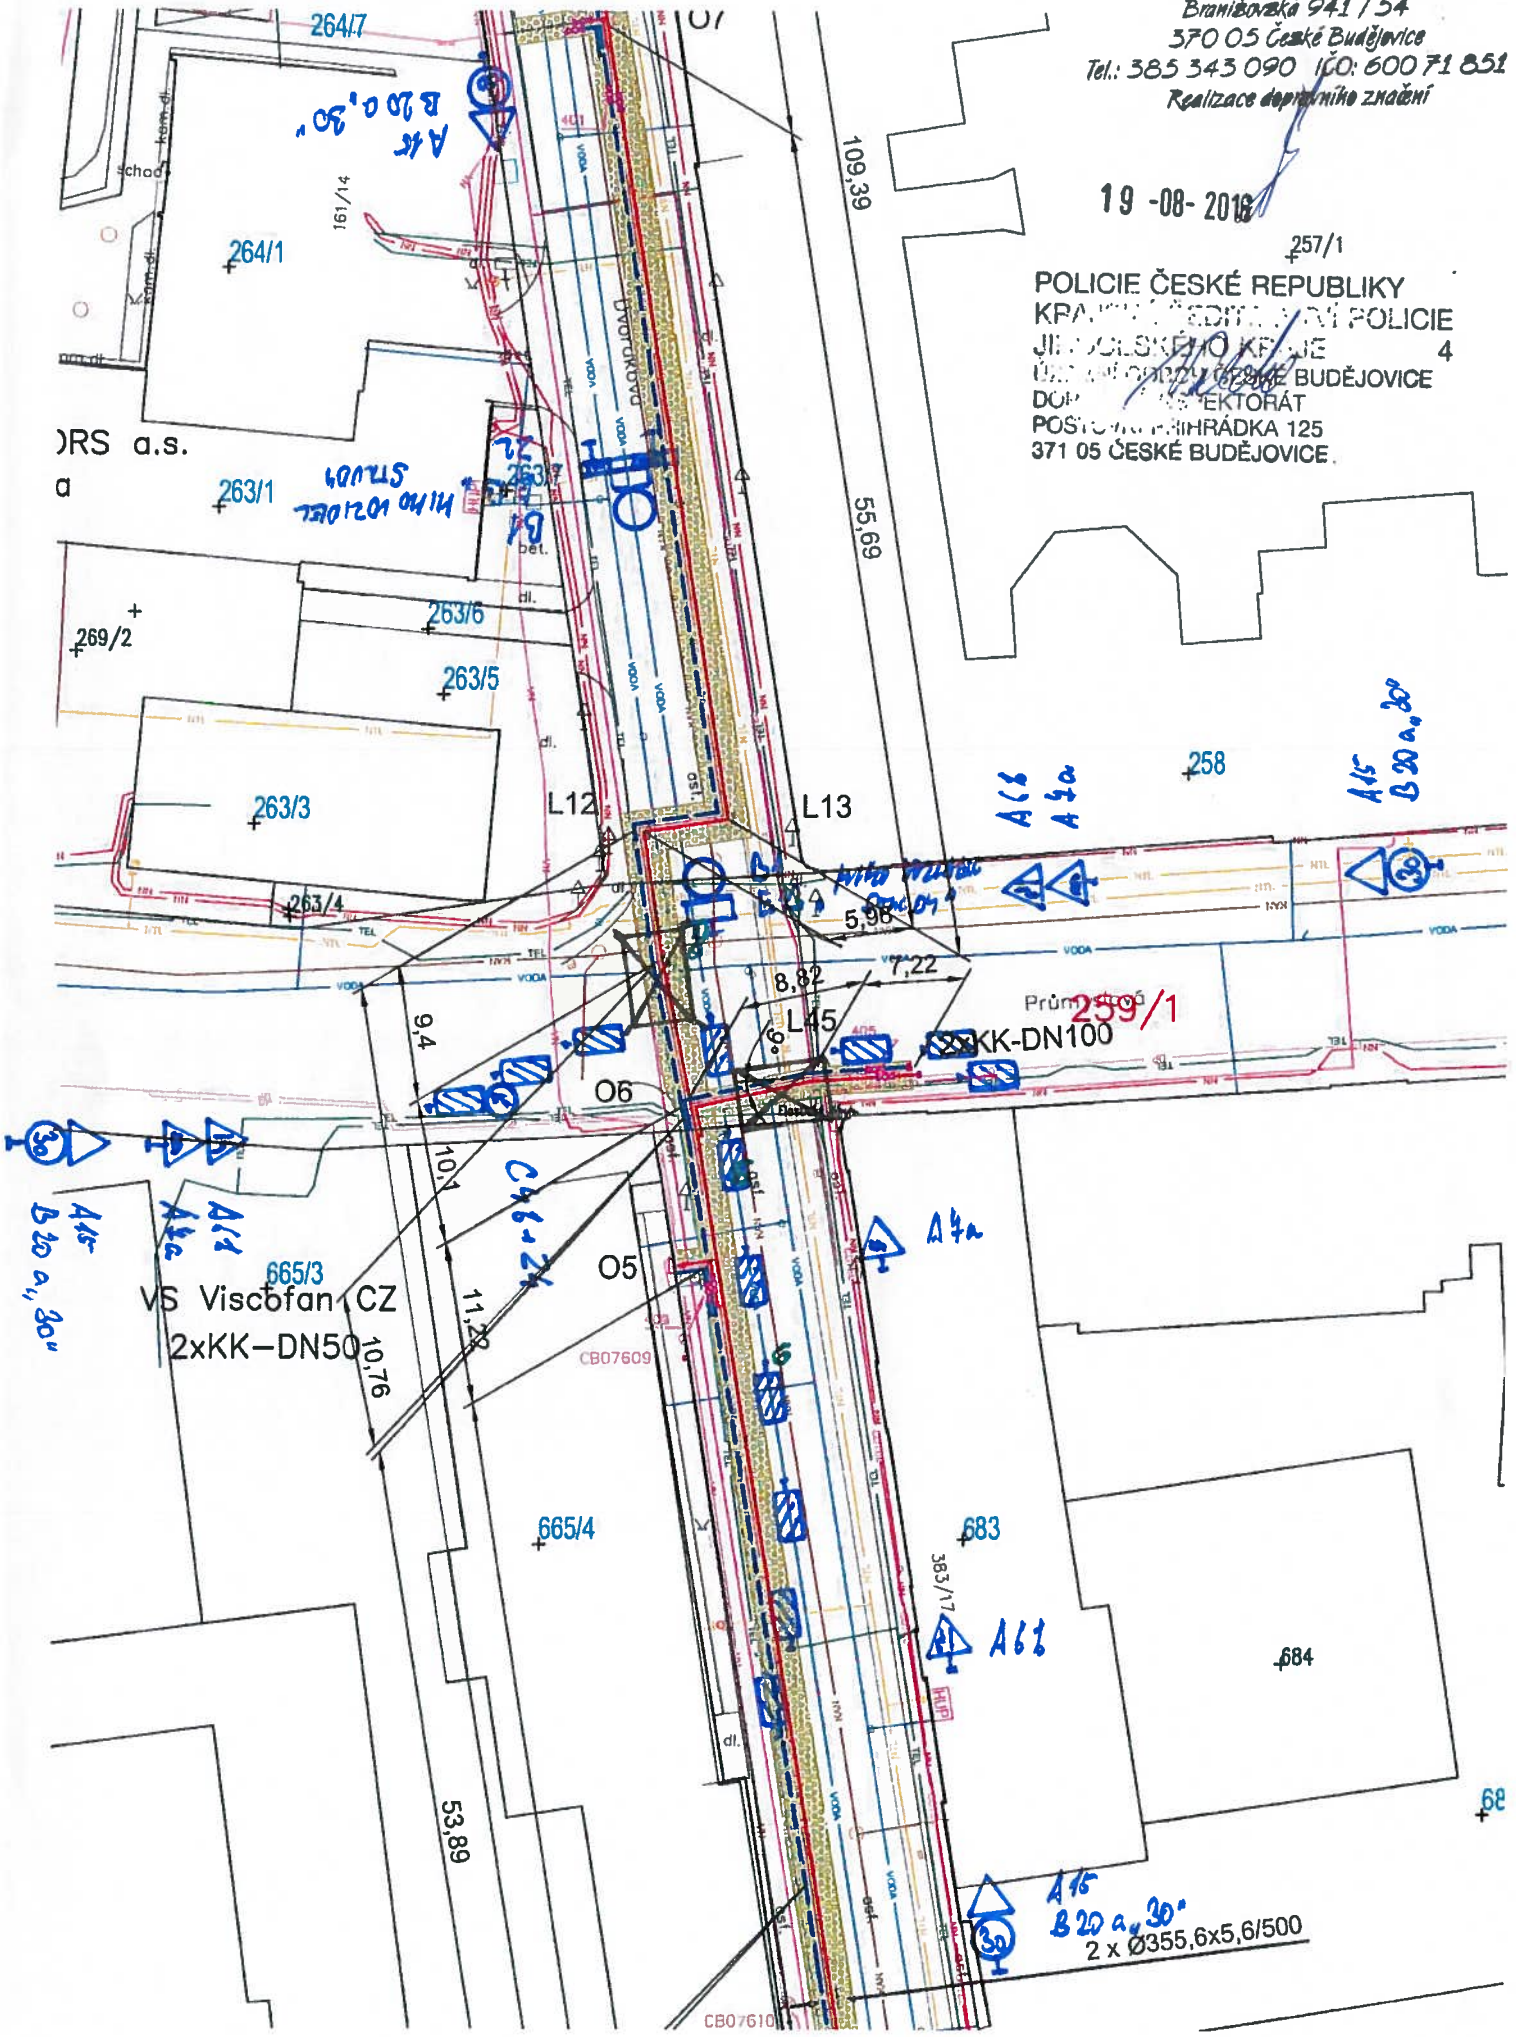
POLICIE ČESKÉ REPUBLIKY
KRAJSKÁ ŘEDITELSTVÍ POLICIE
JIHOČESKÉHO KRAJE
ÚZEMNÍ ODBOR ČESKÉ BUDĚJOVICE
DOPRAVNÍ INSPEKTORÁT
POŠTOVNÍ PŘÍHRÁDKA 125
371 05 ČESKÉ BUDĚJOVICE