
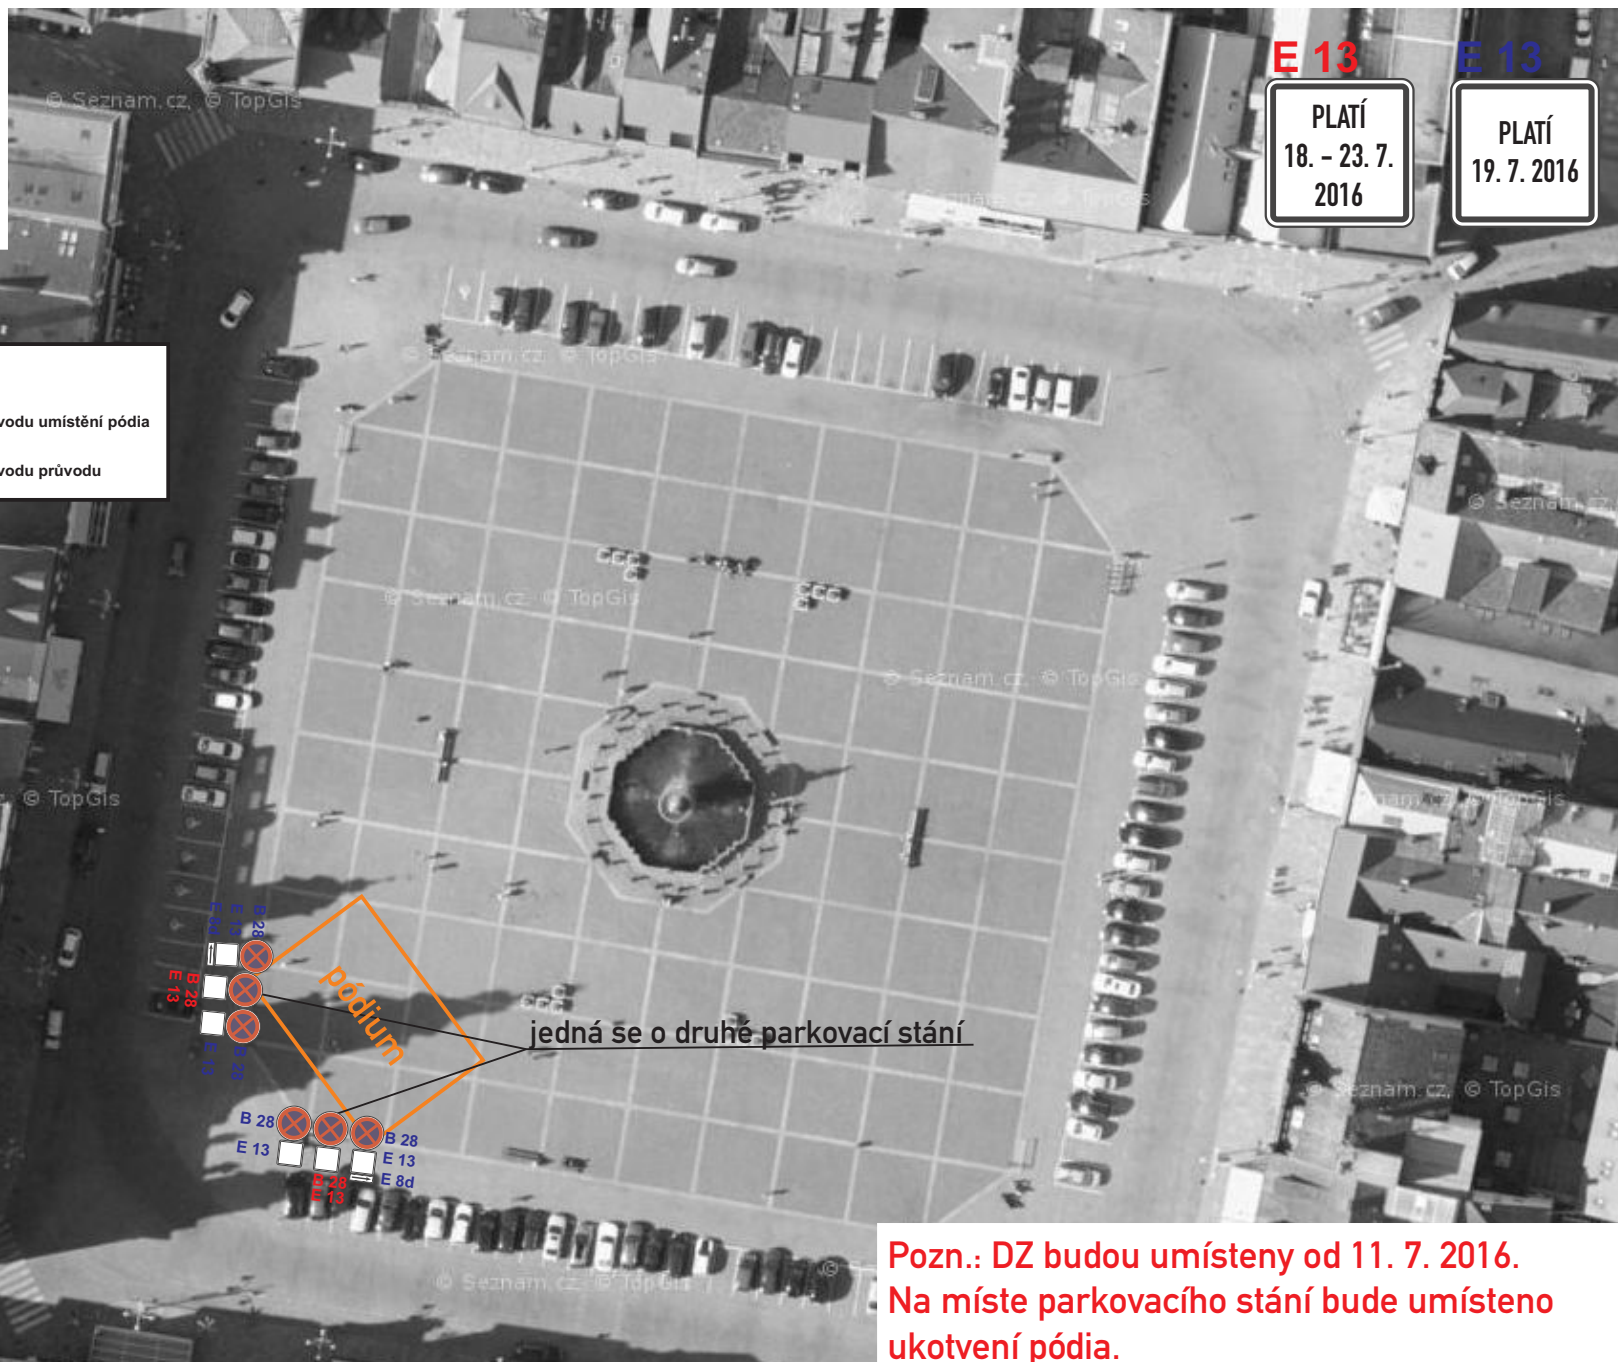


Příloha 1:
Náměstí Přemysla Otakara II.
Termín: 18. - 23. 7. 2016



Legenda:

-  **B 28** navržené přechodné dopravní značení z důvodu umístění pódia
-  **B 28** navržené přechodné dopravní značení z důvodu průvodu



Pozn.: DZ budou umístěny od 11. 7. 2016.
Na místě parkovacího stání bude umístěno ukotvení pódia.

