



DIO - ulice Radniční - umístění jeřábu

DIO - ulice Radniční, České Budějovice

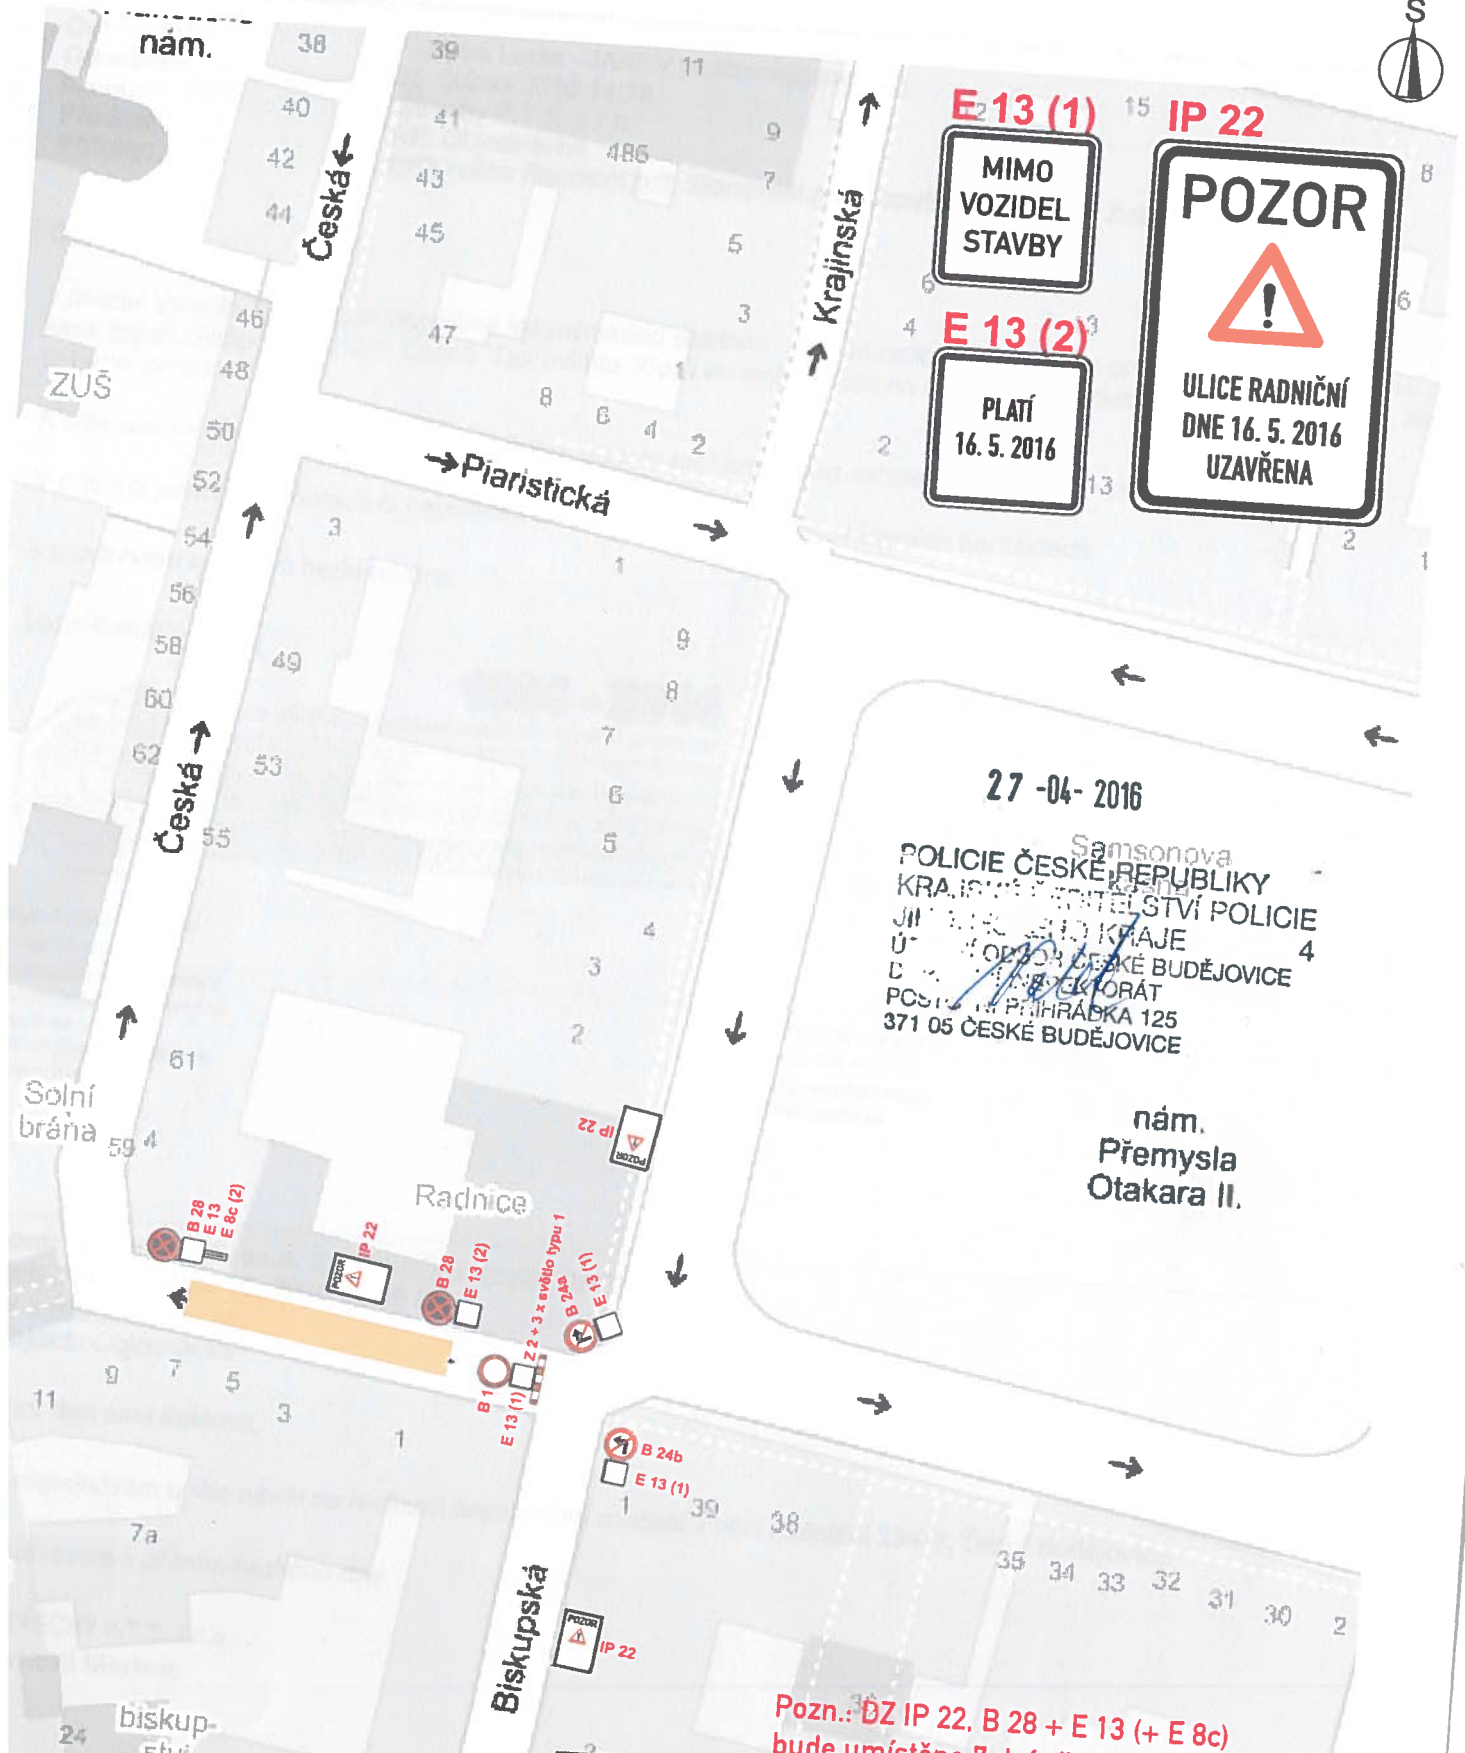

Pozn.: DZ IP 22, B 28 + E 13 (+ E 8c) bude umístěno 7 dní před zahájením prací.

DIO - ULICE RADNIČNÍ - UMÍSTĚNÍ JEŘÁBU	
 DOPRAVNÍ ZNAČENÍ Jan Nevšímal - JANEV Provozovna: Planá 85 370 01 České Budějovice	Vypracovala: LUCIE KUKLOVÁ Objednatel: STŘECHY P. T. S. s. r. o. Výkres: DIO Datum: DUBĚN 2016
Tel.: 724 978 453 E-mail: kuklova@janev.cz	

24a navržené přechodné dopravní značení
 pracovní místo