

POZOR

NAMĚSTÍ PŘI OTAKARĚ II. U ZA VŘE NO DNE 9.9.2016 OD 12hod VŮSEKU UL. KARLA IV. A UL. KRAJINSKÁ

POZOR

KONEC PROSTORU VYHRÁZENÉHO PRO SOUTH BOHEMIA CLASSIC 2016

PLATÍ DNE 9.9.2016

MIMO VOZIDEL ÚČASTNÍKŮ SOUTH BOHEMIA CLASSIC 2016

Dopravné inženýrské opatření

South Bohemia Classic 2016 - Č.B.

Zadavatel: **Chilli Production s.r.o.**, D.Kovářík 724 262 554

Zpracovatel: Michal Jelinek tom.a3


Dne: 12.8.2015

Email: jelinek@signstav.cz

Verze: 2015

Poznámka: verze 2015

Telefon: 702 281 494

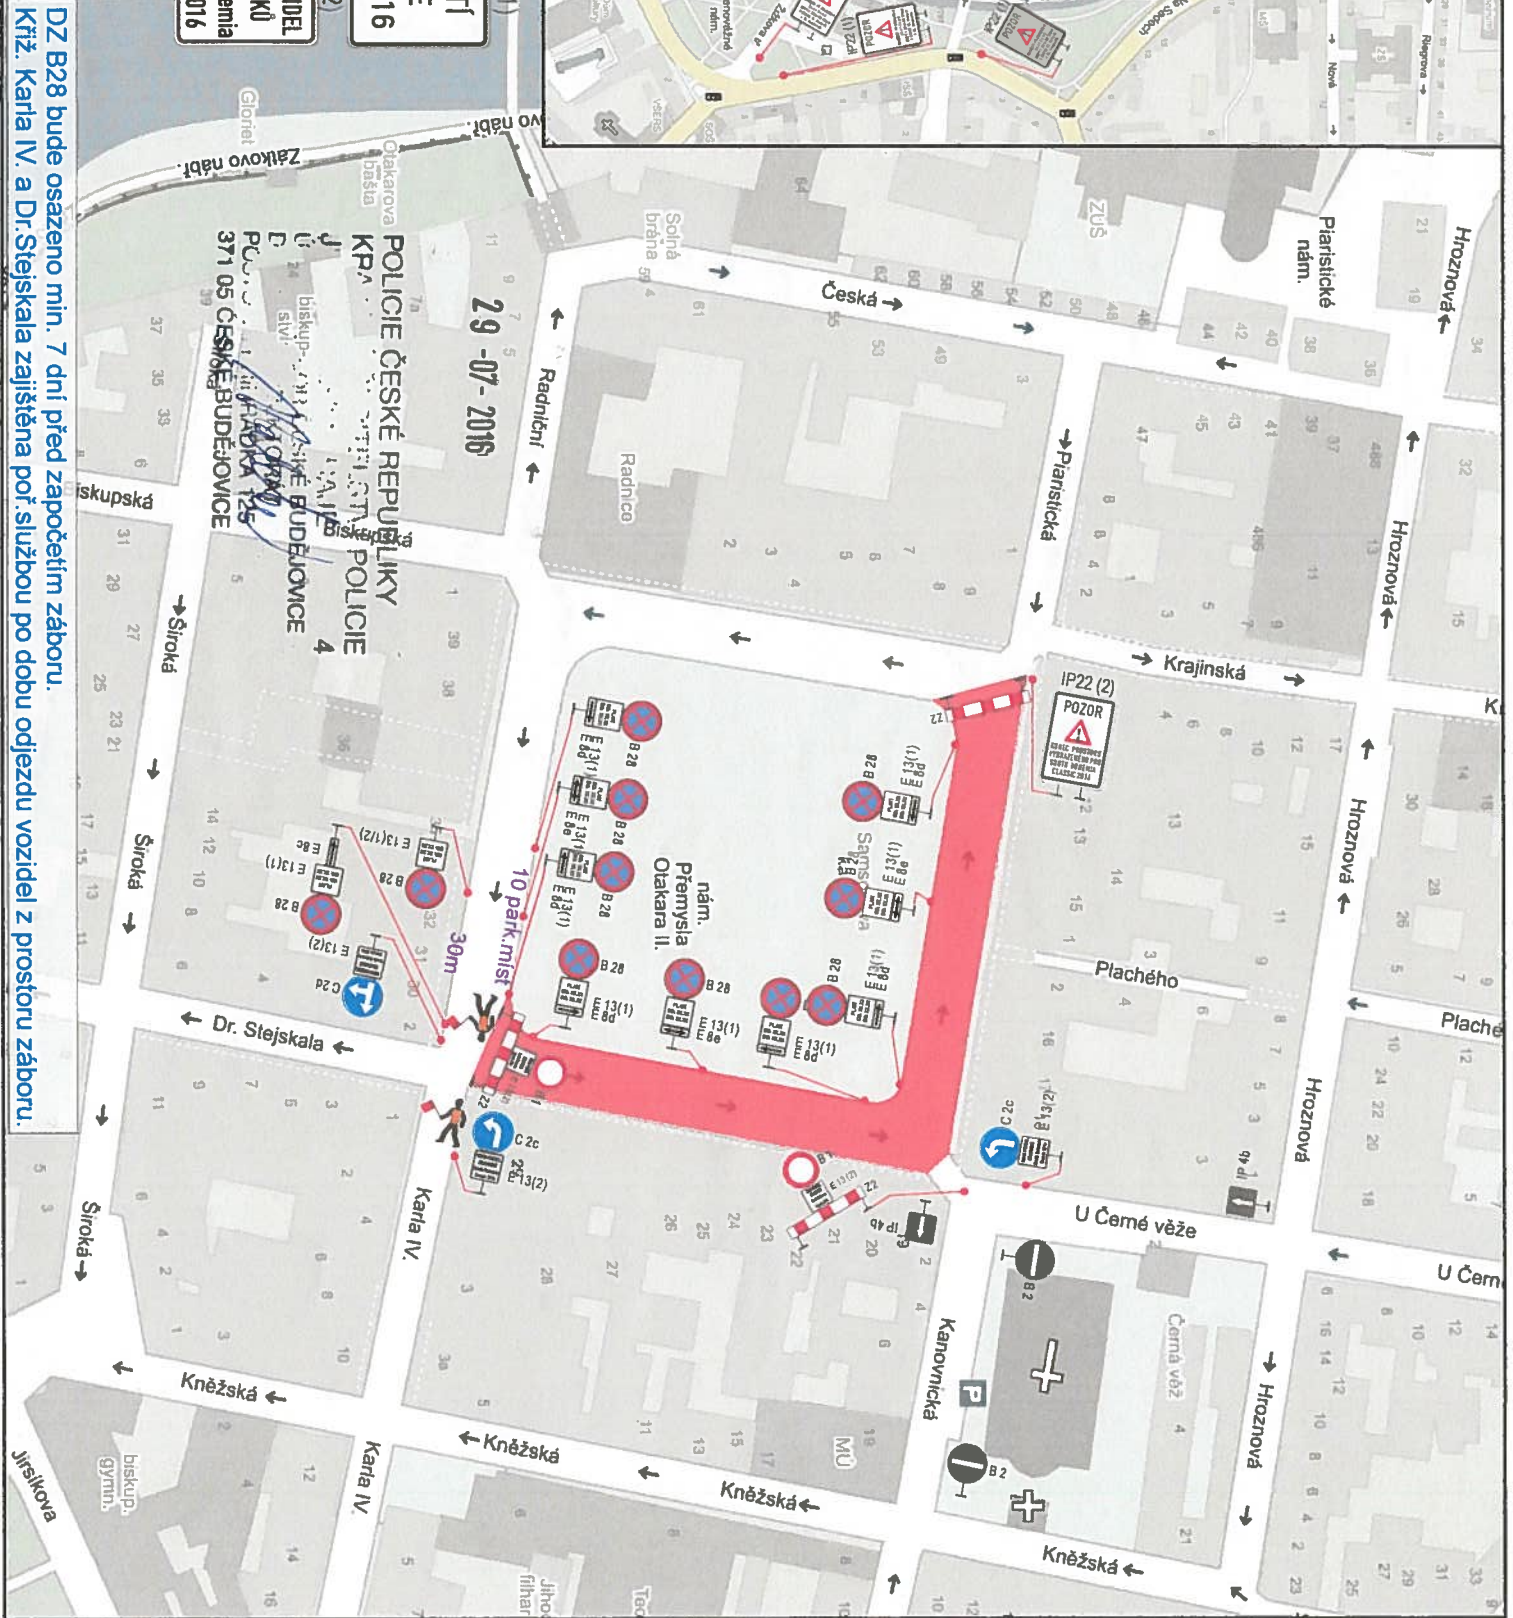

DZ B28 bude osazeno min. 7 dní před započítáním záboru.

Křiž. Karla IV. a Dr. Stejskala zajištěna poř. službou po dobu odjezdu vozidel z prostoru záboru.