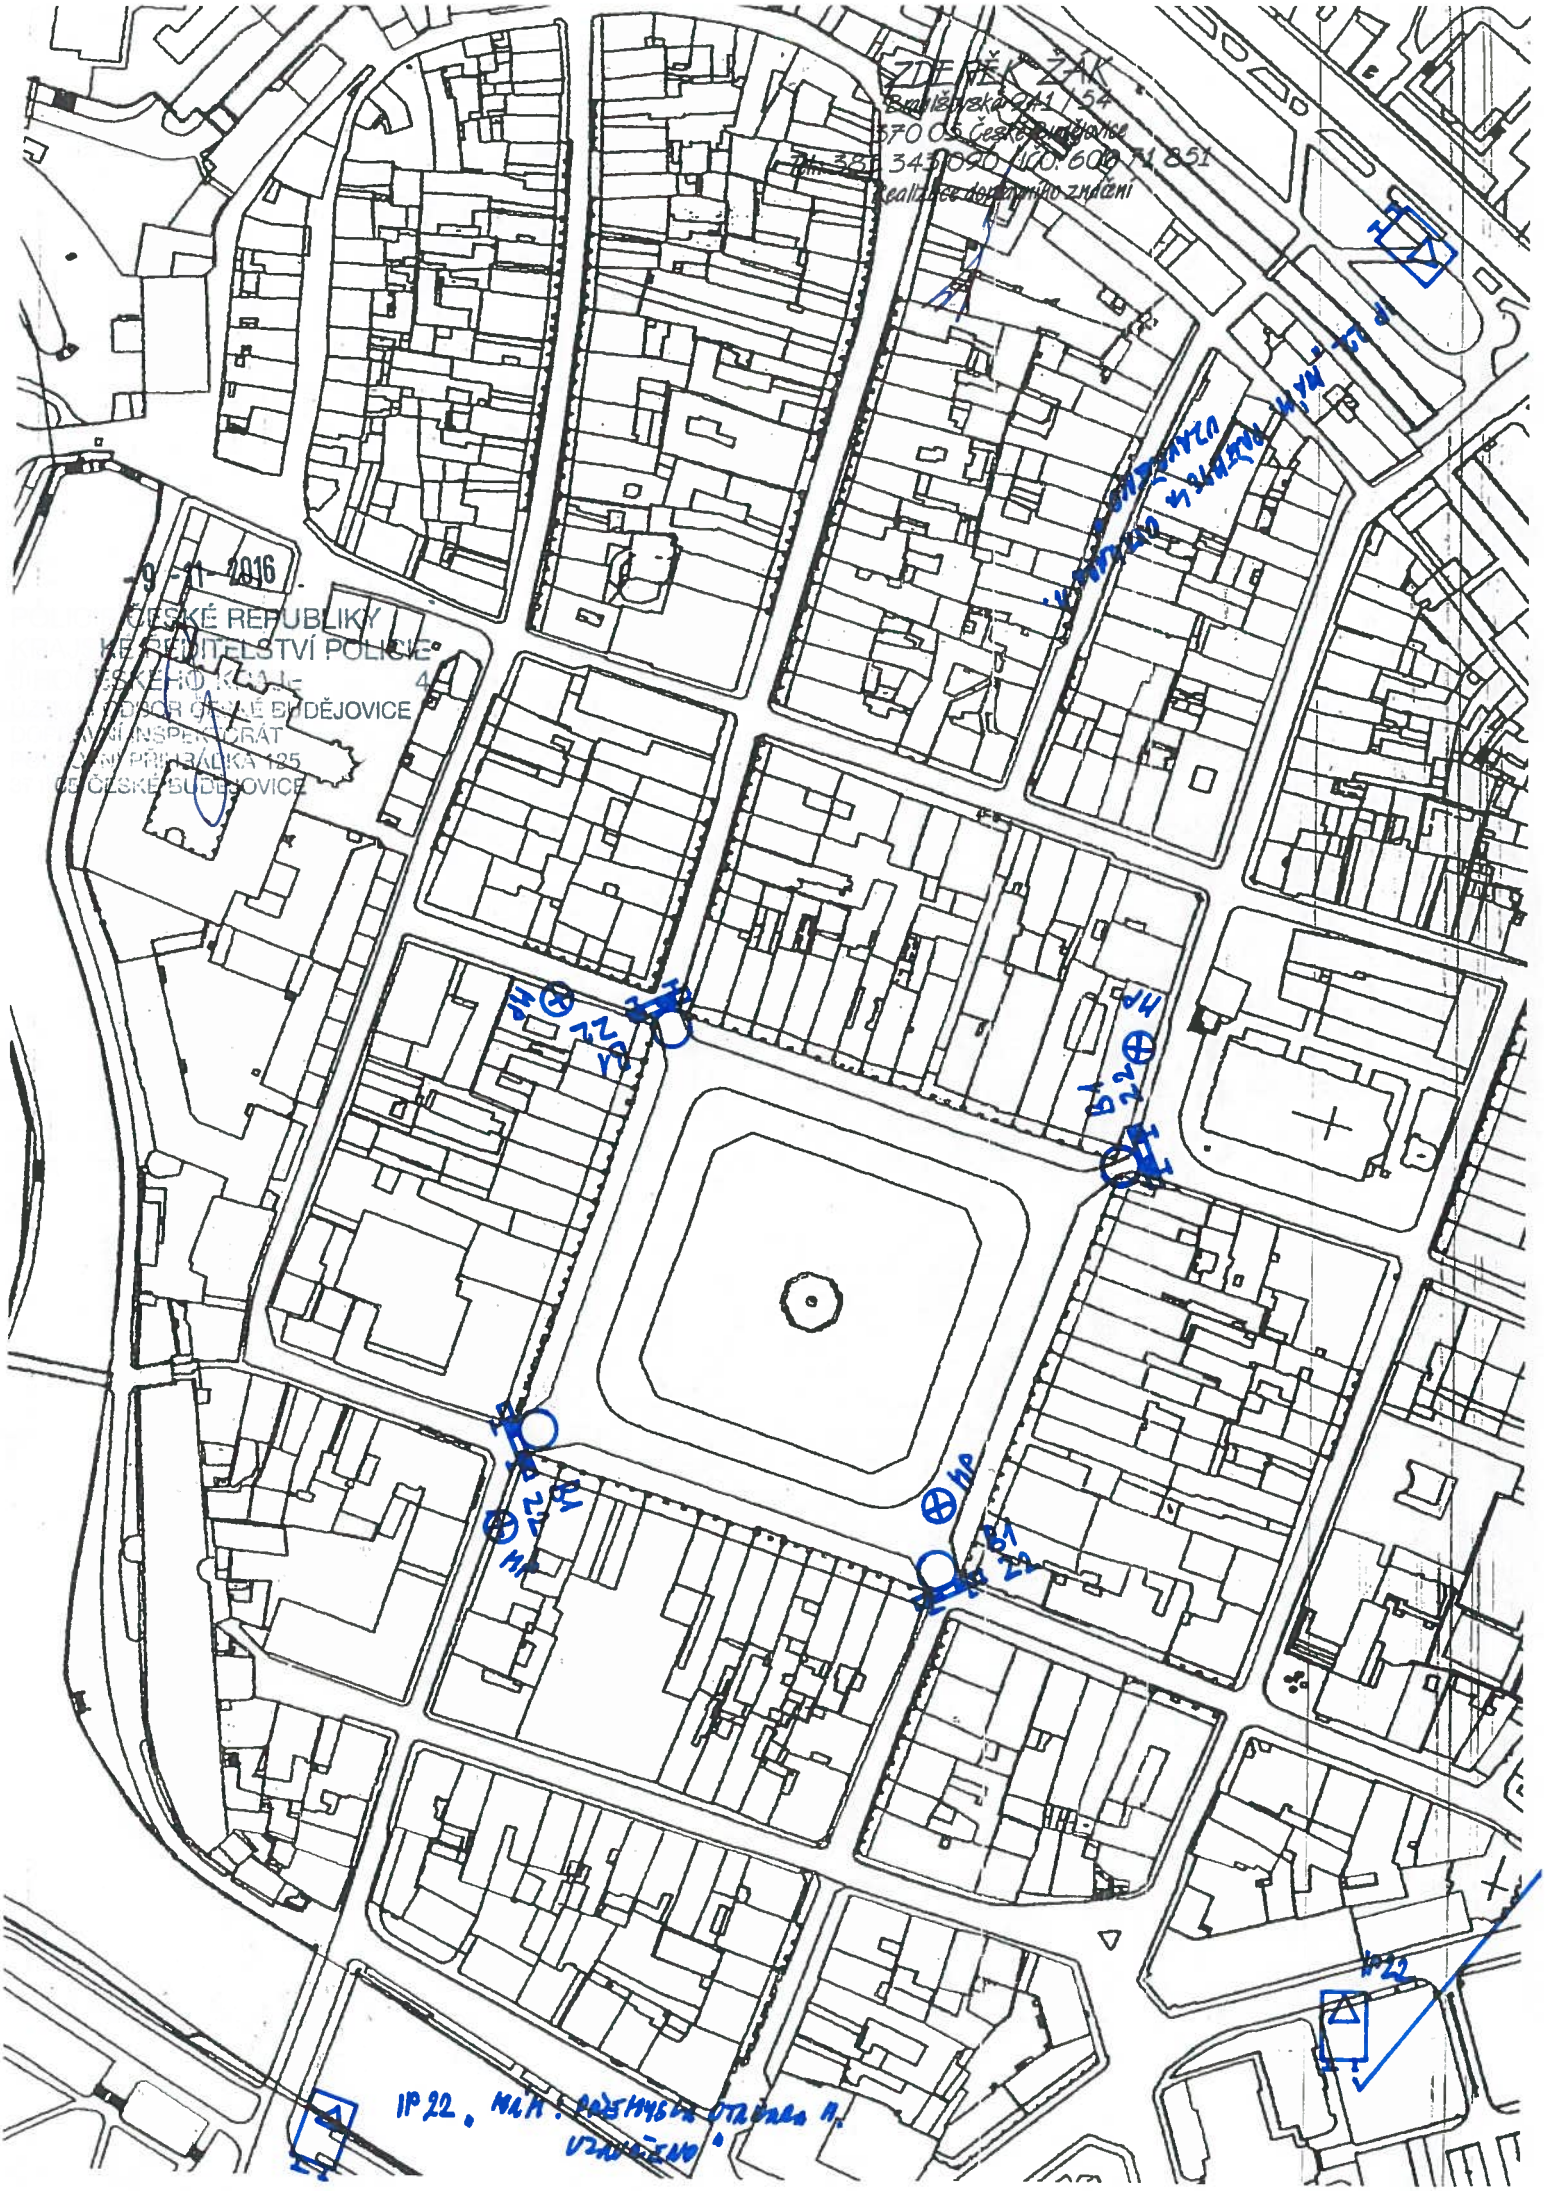
ZDENĚK ZAK
Budějovická 91, 54
370 05 České Budějovice
Tel.: 385 343 090, 100 600 741 851
realizace dopravního značení
9 -11- 2016
ČESKÉ REPUBLIKY
ŘEDITELSTVÍ POLICIE
OBOR ČESKÉ BUDĚJOVICE
INSPEKTORÁT
PŘÍBALKA 185
ČESKÉ BUDĚJOVICE
IP 22, MÍSTNÍ ÚSEKOVÁ ZTRÁTA P.
UMÍSTĚNÍ