

POLICIE
 KRAJ
 JIHOČESKÝ ÚSTAV POLICIE
 ÚZEMNÍ ODBOJKA Č. BUDEJOVICE
 DOPRAVNÍ ŘÍDITELSTVÍ
 POSTOVNÍ PŘÍHRÁDKA 125
 371 05, ČESKÉ BUDĚJOVICE
 11.11.2015

Termín uzavírky: 20.11.2015 11:00 hod. -24:00 hod.

Dopravně inženýrské opatření
Úplná uzavírka náměstí Přemysla Otakara II. v Českých Budějovicích
 Zpracovatel: Art 4 promotion, s.r.o.
 Zpracovatel: Jiří Kubeš | Dne: 10.11.2015
 Email: info@signistav.cz | Poznámka: verze 1.
 Telefon: 602 403 383



čas upovnt

DZ IP22(2) umístit 7 dni před zahájením uzavírky

Legenda:

záběr v termínu 20.11.2015

**Dopravně inženýrské opatření
Záběr parkovacích ploch -
ul. Radniční a Česká v Českých Budějovicích**

Zadavatel: **Art 4 promotion, s.r.o.**

Zpracoval: Jiří Kubeš

Dne: 10.11.2015


Email: info@signistav.cz

Poznámka: verze 1.

Telefon: 602 403 383



svá rezervace

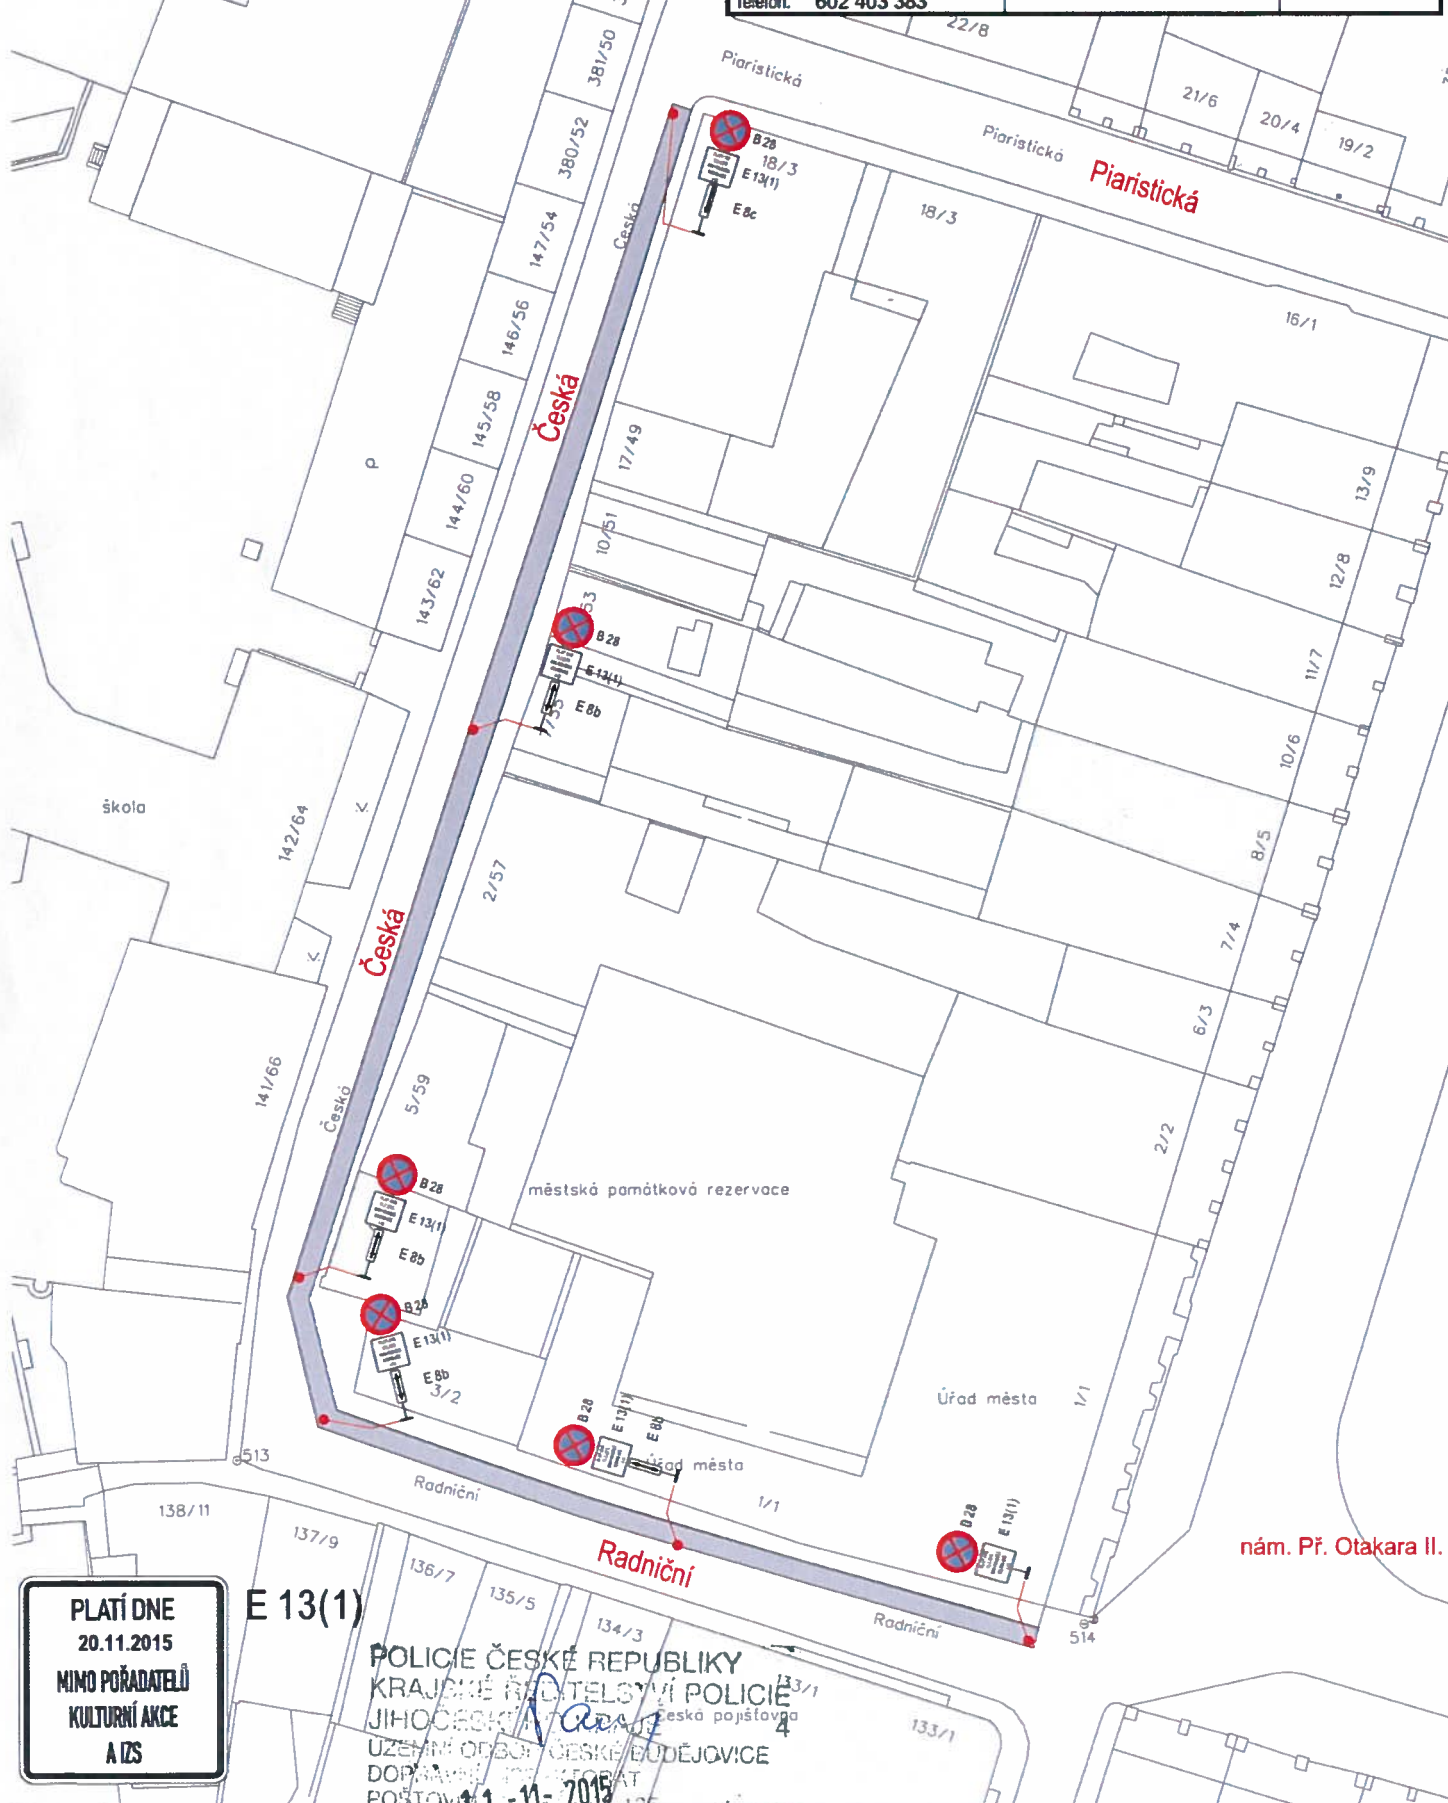

**PLATÍ DNE
20.11.2015
MIMO POŘADATELŮ
KULTURNÍ AKCE
A IZS**

E 13(1)

POLICIE ČESKÉ REPUBLIKY
KRAJSKÉ ŘÍDITELSTVÍ POLICIE
JIHOČESKÝ ÚSTŘEDÍ
ÚZEMNÍ ODDĚLENÍ ČESKÉ BUDĚJOVICE
DOPRAVNÍ PRŮSTOR
POSTOVNÍ 11-11-2015
371 05 ČESKÉ BUDĚJOVICE

nám. Př. Otakara II.

DZ B28+E13+E8 umístit min. 7 dní před zahájením záběru