


ULICE TROCNOVSKÁ (ÚSEK ŽEROTÍNOVA - ČESKÝ RYBÁŘSKÝ SVAZ)

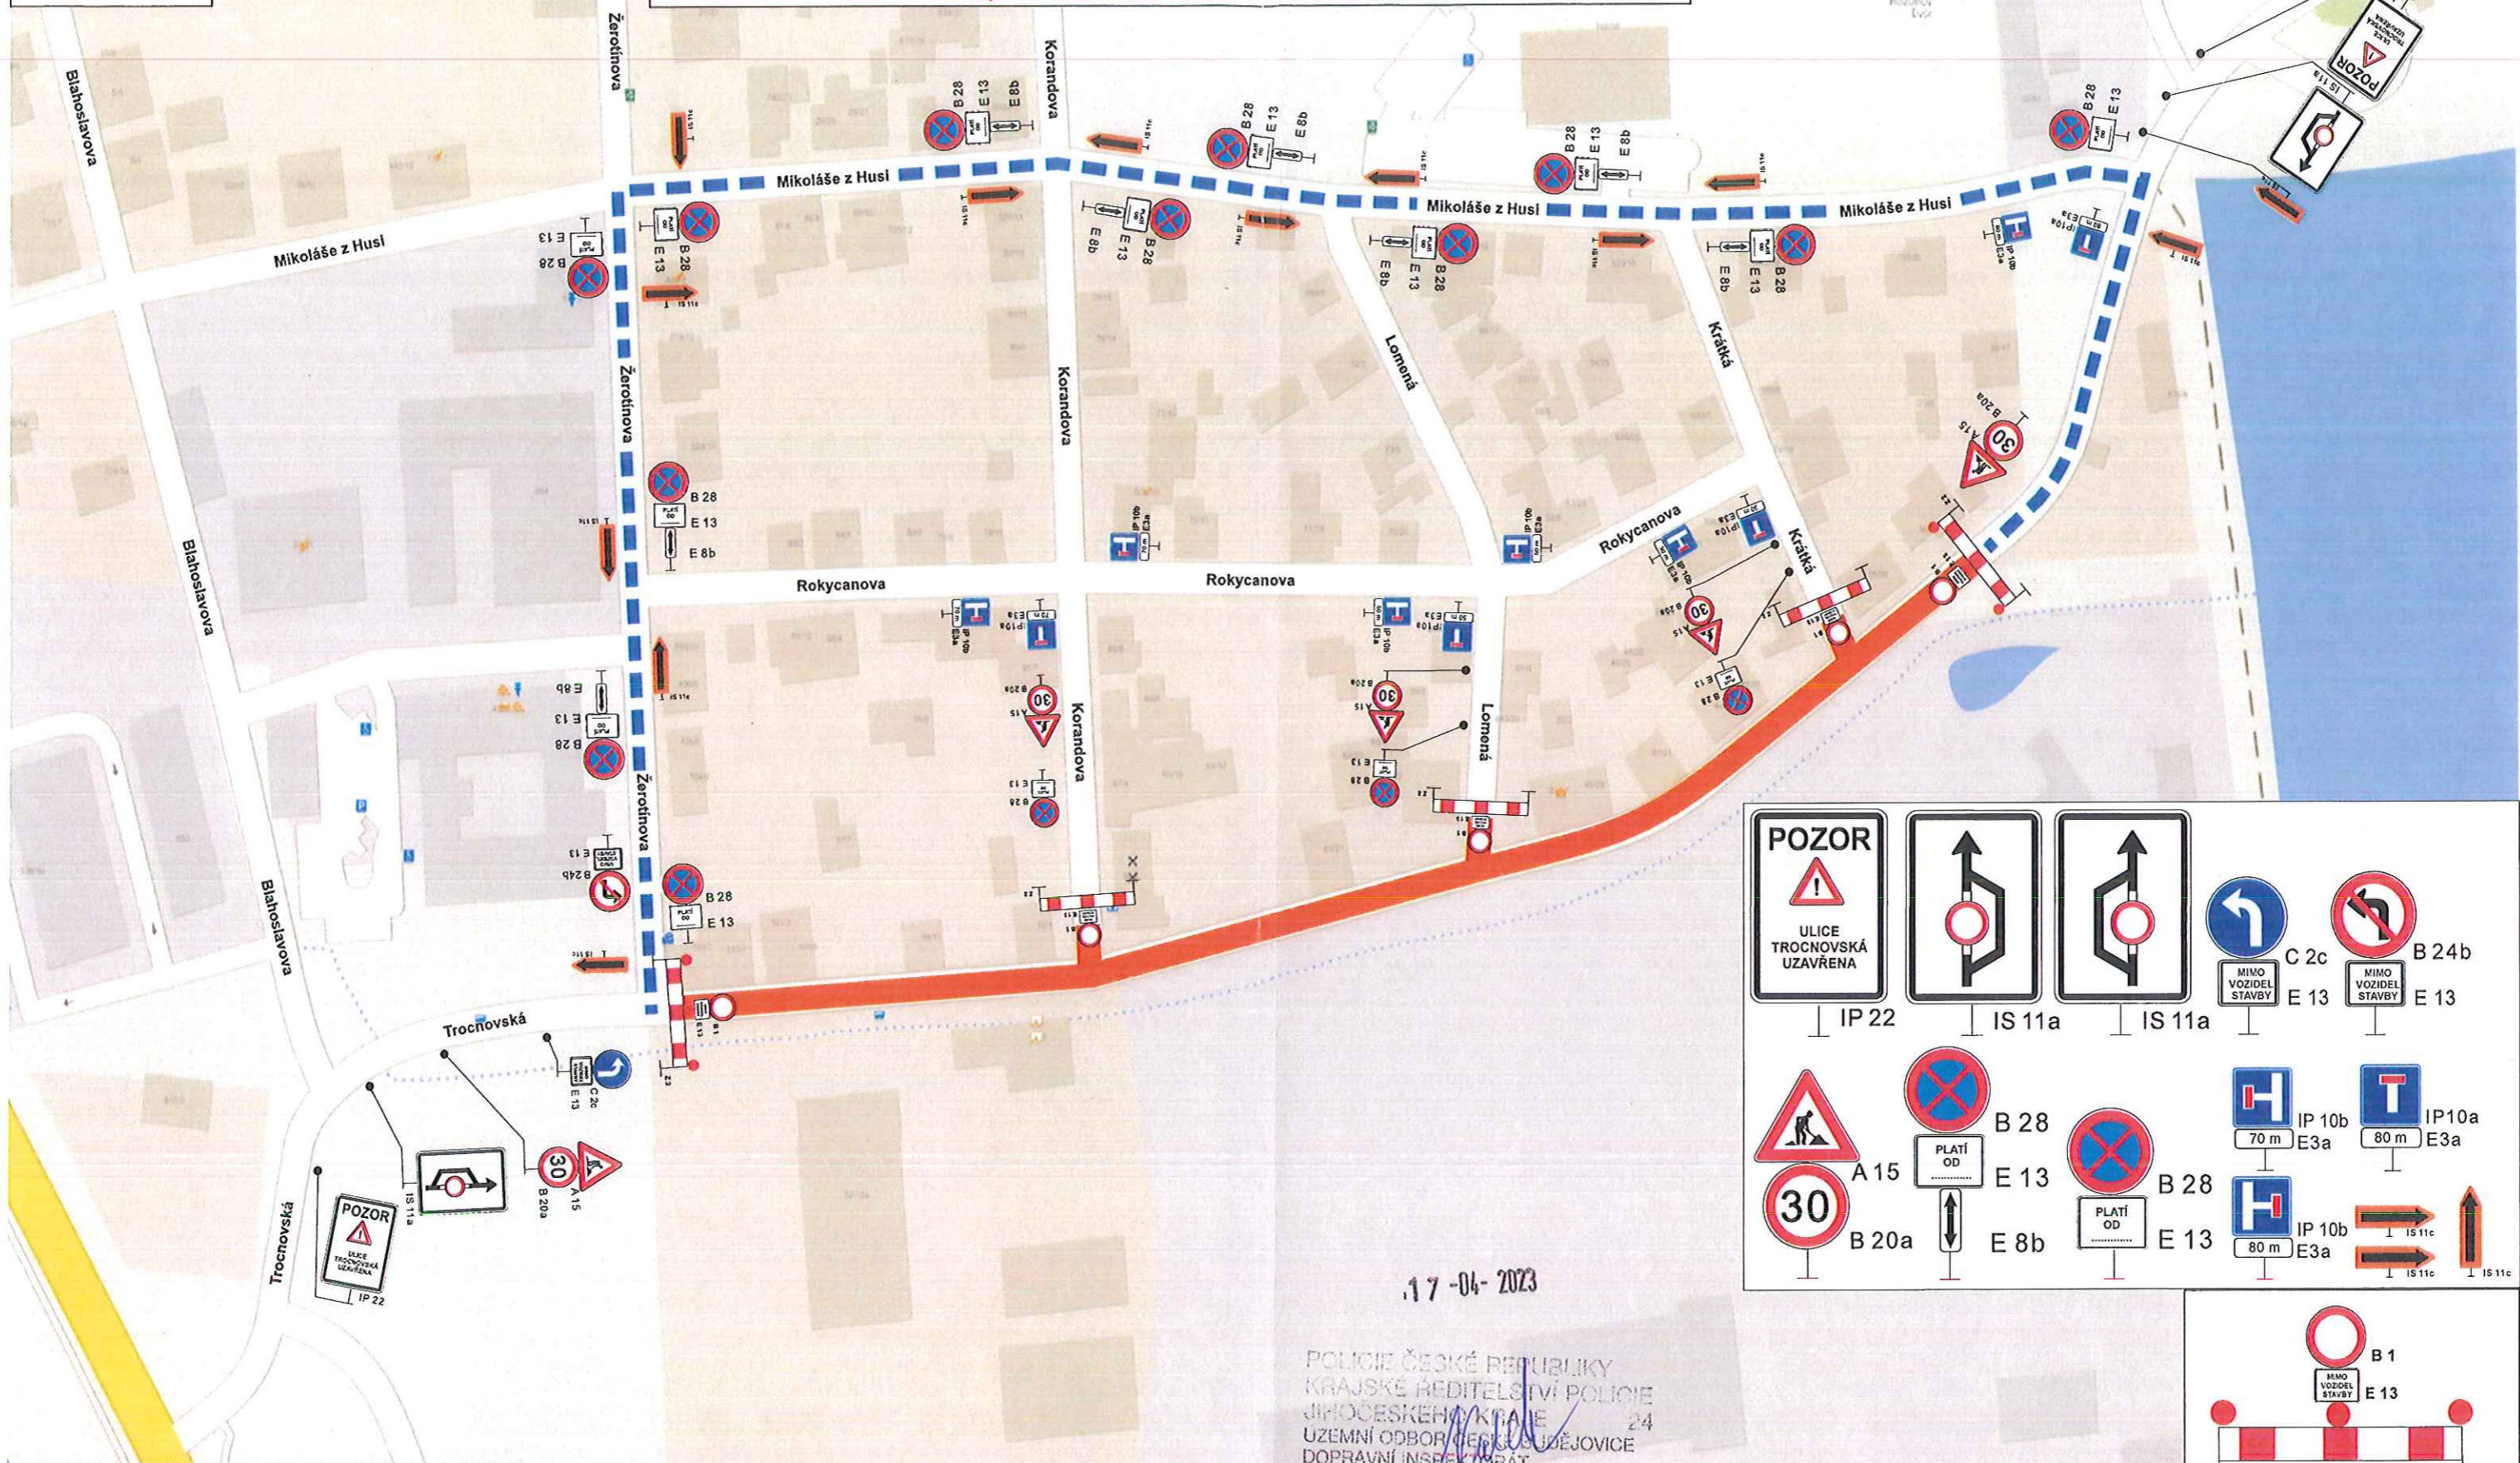

IP 22	IS 11a	IS 11a	E 13	E 13
A 15	B 28	B 28	IP 10b 70 m E 3a	IP 10a 80 m E 3a
B 20a	PLATÍ OD E 13	PLATÍ OD E 13	IP 10b 80 m E 3a	IS 11c

B 1
MIMO VOZIDEL STAVBY
E 13

Z 2

17-04-2023

POLICIE ČESKÉ REPUBLIKY
KRAJSKÉ ŘEDITELSTVÍ POLICIE
JIHOČESKÉHO KRAJE
UZEMNÍ ODBOR BEZPEČNOSTI
DOPRAVNÍ INSPEKTORÁT
POŠTOVNÍ PŘÍHRÁDKA 125
371 05 ČESKÉ BUDĚJOVICE

POZNÁMKA :
1. Stávající dopravní značení, které bude v rozporu s DIO bude přelepeno nebo zakryto
2. DZ B 28 budou osazeny sedm dnů před uzavírkou

LEGENDA

UZAVŘENÝ ÚSEK

OBJÍZDNÁ TRASA

LION - stavební a obchodní společnost, spol. s r.o.
Lidická 246, 370 07 České Budějovice

OBJEDNATEL : EUROVIA CS, a.s., závod Č. Budějovice
Planá 72, 370 01 Č. Budějovice

NÁZEV : DIO - ULICE TROCNOVSKÁ
(ÚSEK ŽEROTÍNOVA - ČESKÝ RYBÁŘSKÝ SVAZ)

DATUM : 04/2023

tel.: 386 466 857
fax: 386 460 793
e-mail: info@lioncb.cz