

# DOPRAVNĚ INŽENÝRSKÉ OPATŘENÍ


INDIAN RIDERS FEST 2024  
NÁMĚSTÍ PŘEMYSLA OTAKARA II  
15. 6. 2024  
12:00 - 15:30

PasProRea s. r. o.,  
Homole 198, 370 01 Homole  
Zpracoval: Michal Šustek  
Kontroloval: Jaroslav Nový

Datum: Březen 2024

*PasProRea*

**Indian Riders Fest 2023 - představení motocyklů Indian (účastníků spanilé jízdy)**  
**- náměstí Přemysla Otakara II - 15. 6. 2024 (12:00 - 15:30) - situace širších vztahů**

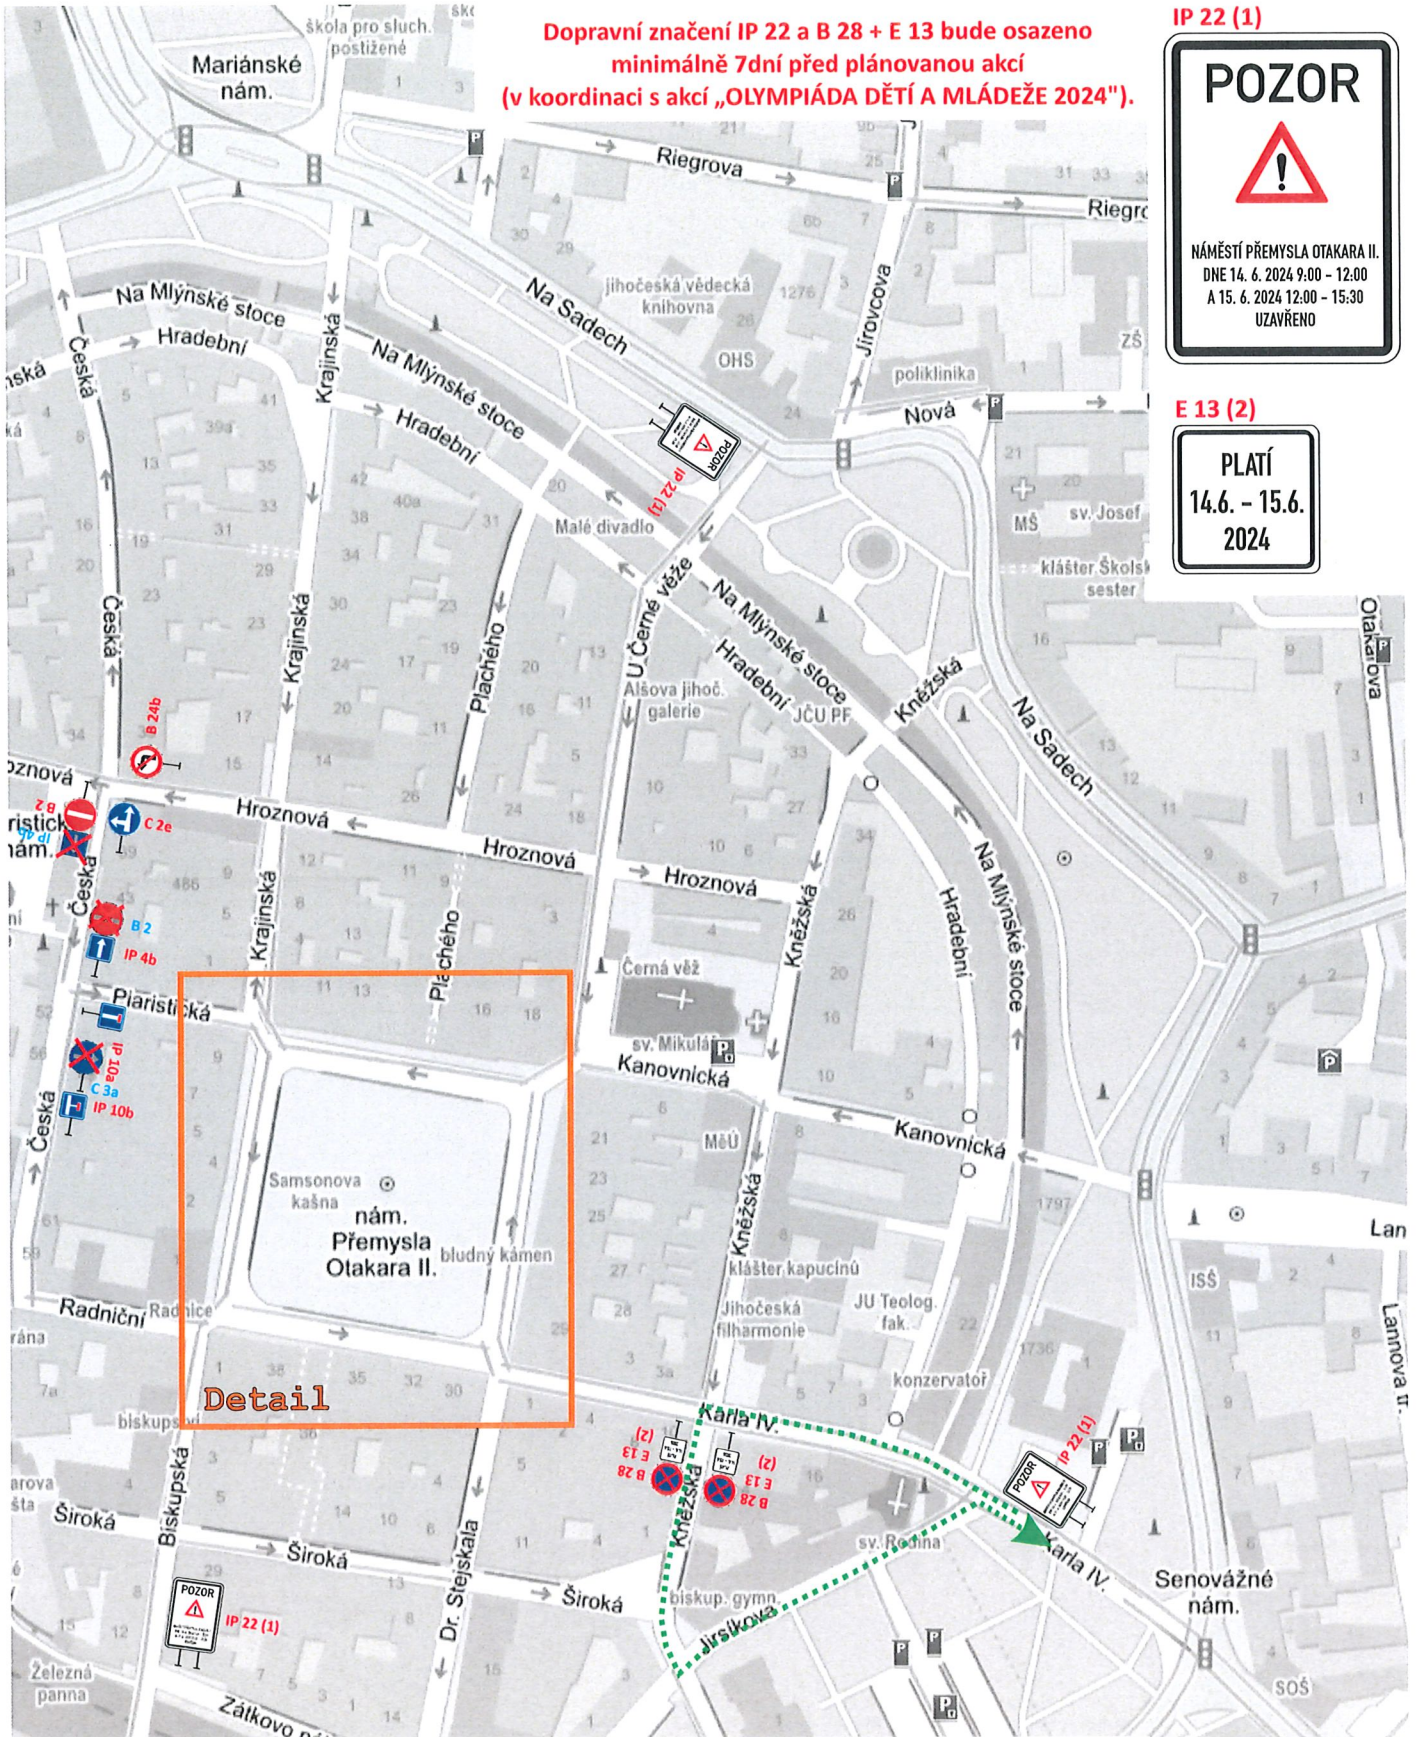




**Dopravní značení IP 22 a B 28 + E 13 bude osazeno minimálně 7 dní před plánovanou akcí (v koordinaci s akcí „OLYMPIÁDA DĚTÍ A MLÁDEŽE 2024“).**




03-04-2024

POLICIE ČESKÉ REPUBLIKY  
 KRAJSKÉ ŘEDITELSTVÍ POLICIE  
 JIHOČESKÉHO KRAJE 24  
 ÚZEMNÍ ODBOR ČESKÉ BUDĚJOVICE  
 DOPRAVNÍ INSPEKTORÁT  
 POŠTOVNÍ PŘÍHRÁDKA 125  
 371 05 ČESKÉ BUDĚJOVICE


**Legenda:**

-  **IP 4b** navrhované přechodné SDZ
-  **C 3a** zneplatněné stávající SDZ
-  vedení náhradní trasy MHD


**Indian Riders Fest 2024 - představení motocyklů Indian (účastníků spanilé jízdy)**  
**- náměstí Přemysla Otakara II - 15. 6. 2024 (12:00 - 15:30) - detail**

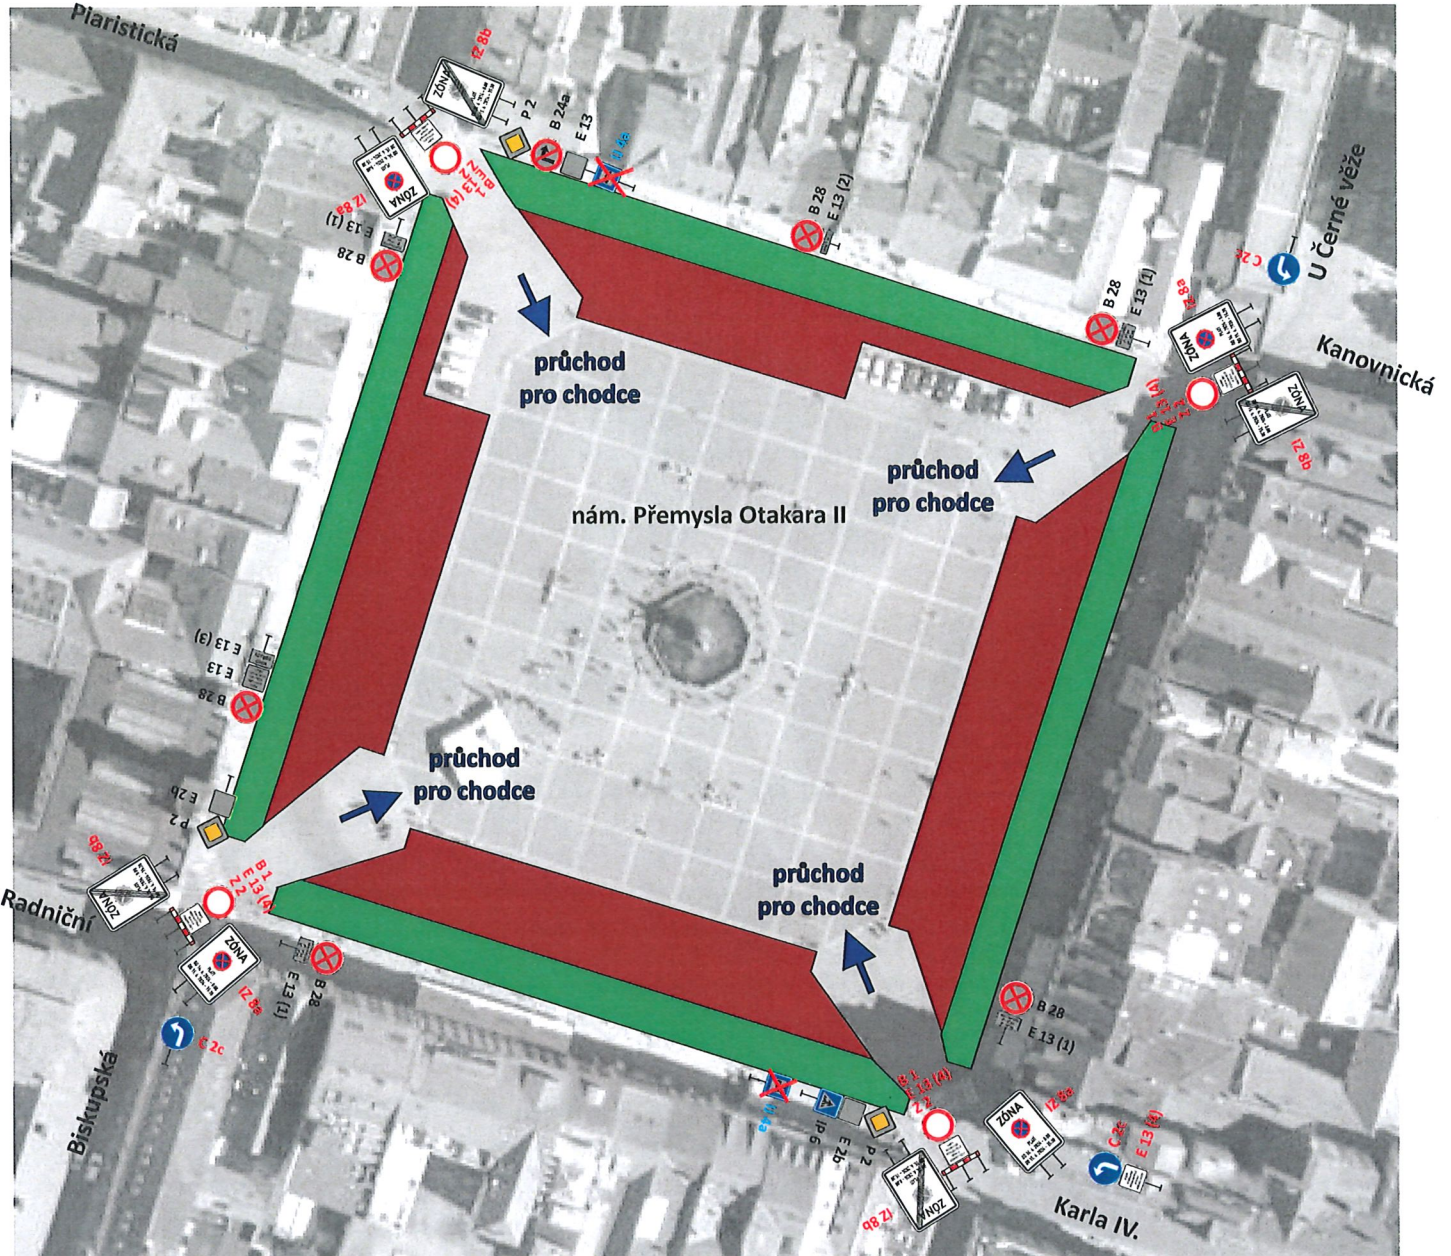

**E 13 (1)**

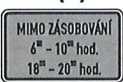

**E 13 (2)**

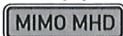

**Legenda:**



navržené přechodné SDZ



stávající SDZ



zneplatněné stávající SDZ



Vnější pruh náměstí Přemysla Otakara II. ponechán průjezdný (5m)  
(např. pro IZS, taxi pro oddávající, průjezd pořadatelů...)



Prostor pro zaparkování motocyklů Indian - včetně prostoru mezi vnitřním parkovacím pruhem a keramickou dlažbou.

**Pozn.: Svatební obřady jsou na matričním úřadě „vyblokovány“.**

**E 13 (4)**



**E 13 (3)**



**IZ 8a**



**IZ 8b**



**Dopravní značení IZ 8a/b bude osazeno minimálně 7 dní před plánovanou akcí (v koordinaci s akcí „OLYMPIÁDA DĚTÍ A MLÁDEŽE 2024“).**

10 3 -06- 2024  
 POLICIE ČESKÉ REPUBLIKY  
 KRAJSKÉ ŘEDITELSTVÍ POLICIE  
 JIHOČESKÉHO KRAJE  
 ÚZEMNÍ ODBOR ČESKÉ BUDĚJOVICE 24  
 DOPRAVNÍ INSPEKTORÁT  
 POŠTOVNÍ PŘÍHRÁDKA 125  
 371 96 ČESKÉ BUDĚJOVICE

PasProRea s. r. o.,  
 Homole 198, 370 01 Homole  
 Zpracoval: Michal Šustek

Datum: Březen 2024

PasProRea