

Město lidem, lidé městu 2023

Celková mapa

Mgr. **JAN HANÁČEK**
REALIZACE DOPRAVNÍHO ZNAČENÍ


370 10 ČESKÉ BUDĚJOVICE
U Trnkůbů 2533/28
tel.: +420 739 472 021, ic: 08597670
znachyhan@gerfem.cz, www.znachyhan.cz

03-07-2023

POLICIE ČESKÉ REPUBLIKY
KRAJSKÉ ŘEDITELSTVÍ POLICIE
JIHOČESKÉHO KRAJE ZŠ
UZEMNÍ ODBOR ČESKÉ BUDĚJOVICE
DOPRAVNÍ INSPEKTORÁT
POŠTOVNÍ PRÁKRAKA 125
371 05 ČESKÉ BUDĚJOVICE

Detail 1

Detail 2

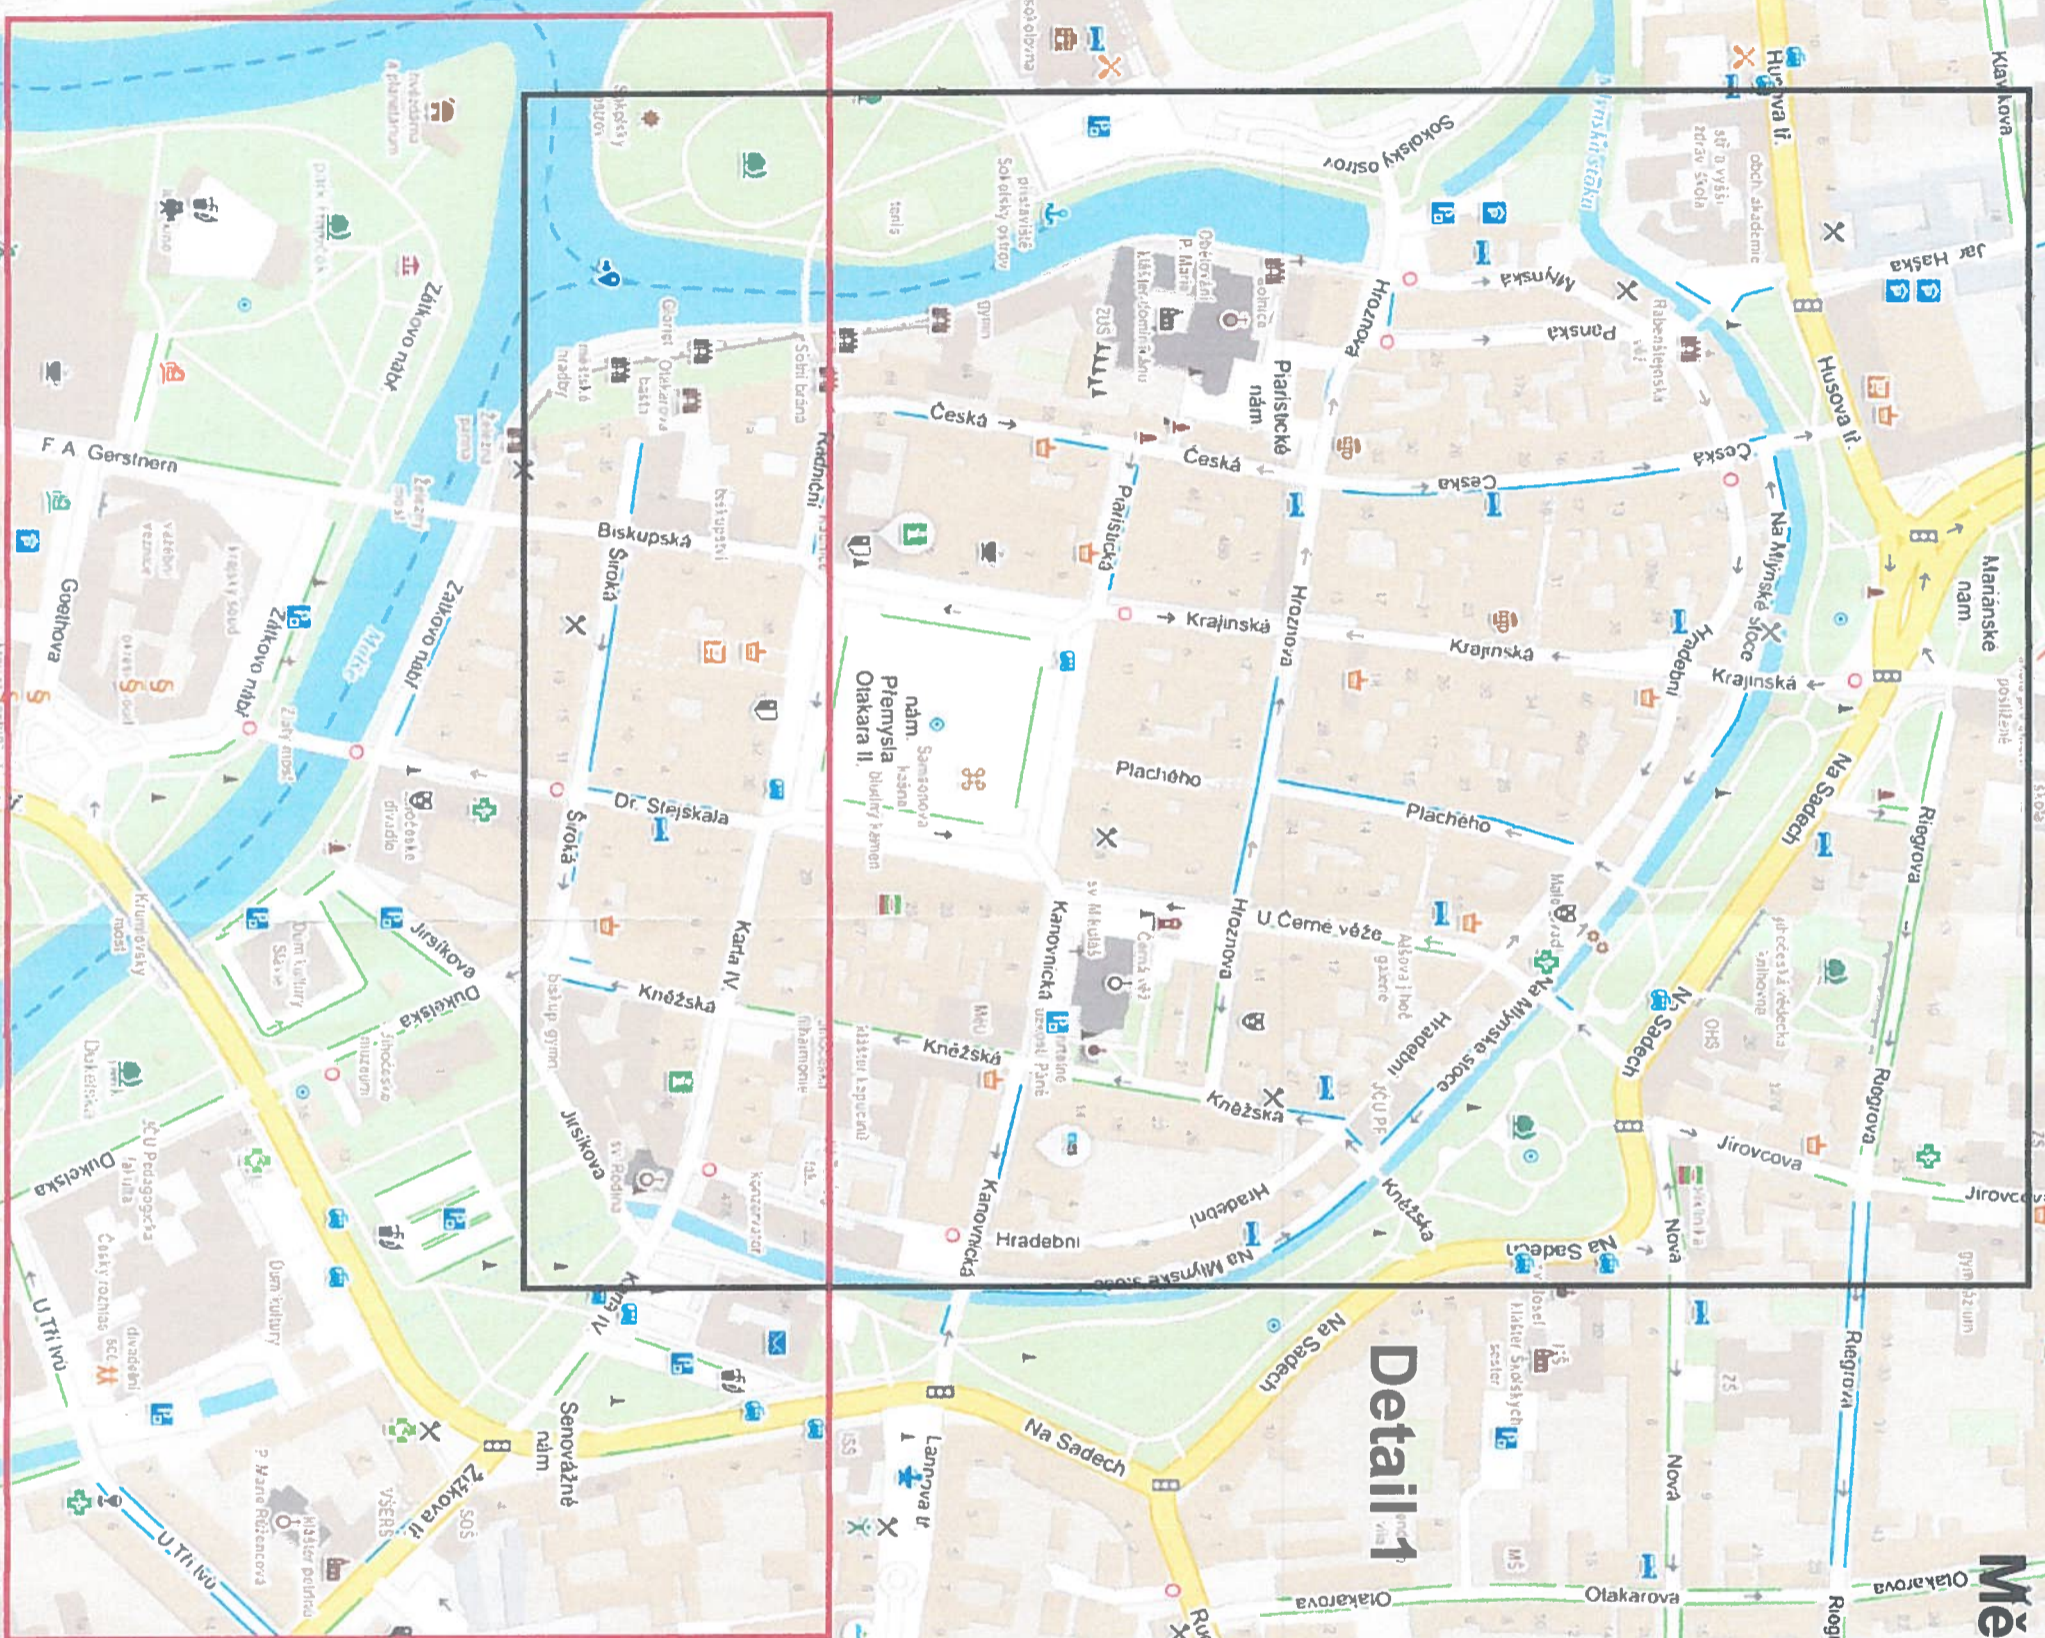

Detail 1



Město lidem, lidé městu 2023

Detail 2

Mgr. JAN HANZAL
REALIZACE DOPRAVNÍHO ZNAČENÍ

U Tr. dubu 2533/29
370 10 ČESKÉ BUDĚJOVICE
tel.: +420 739 410211 / 04597670
znackyhanzal@gmail.com, www.znackyhanzal.cz

Lannova tř.

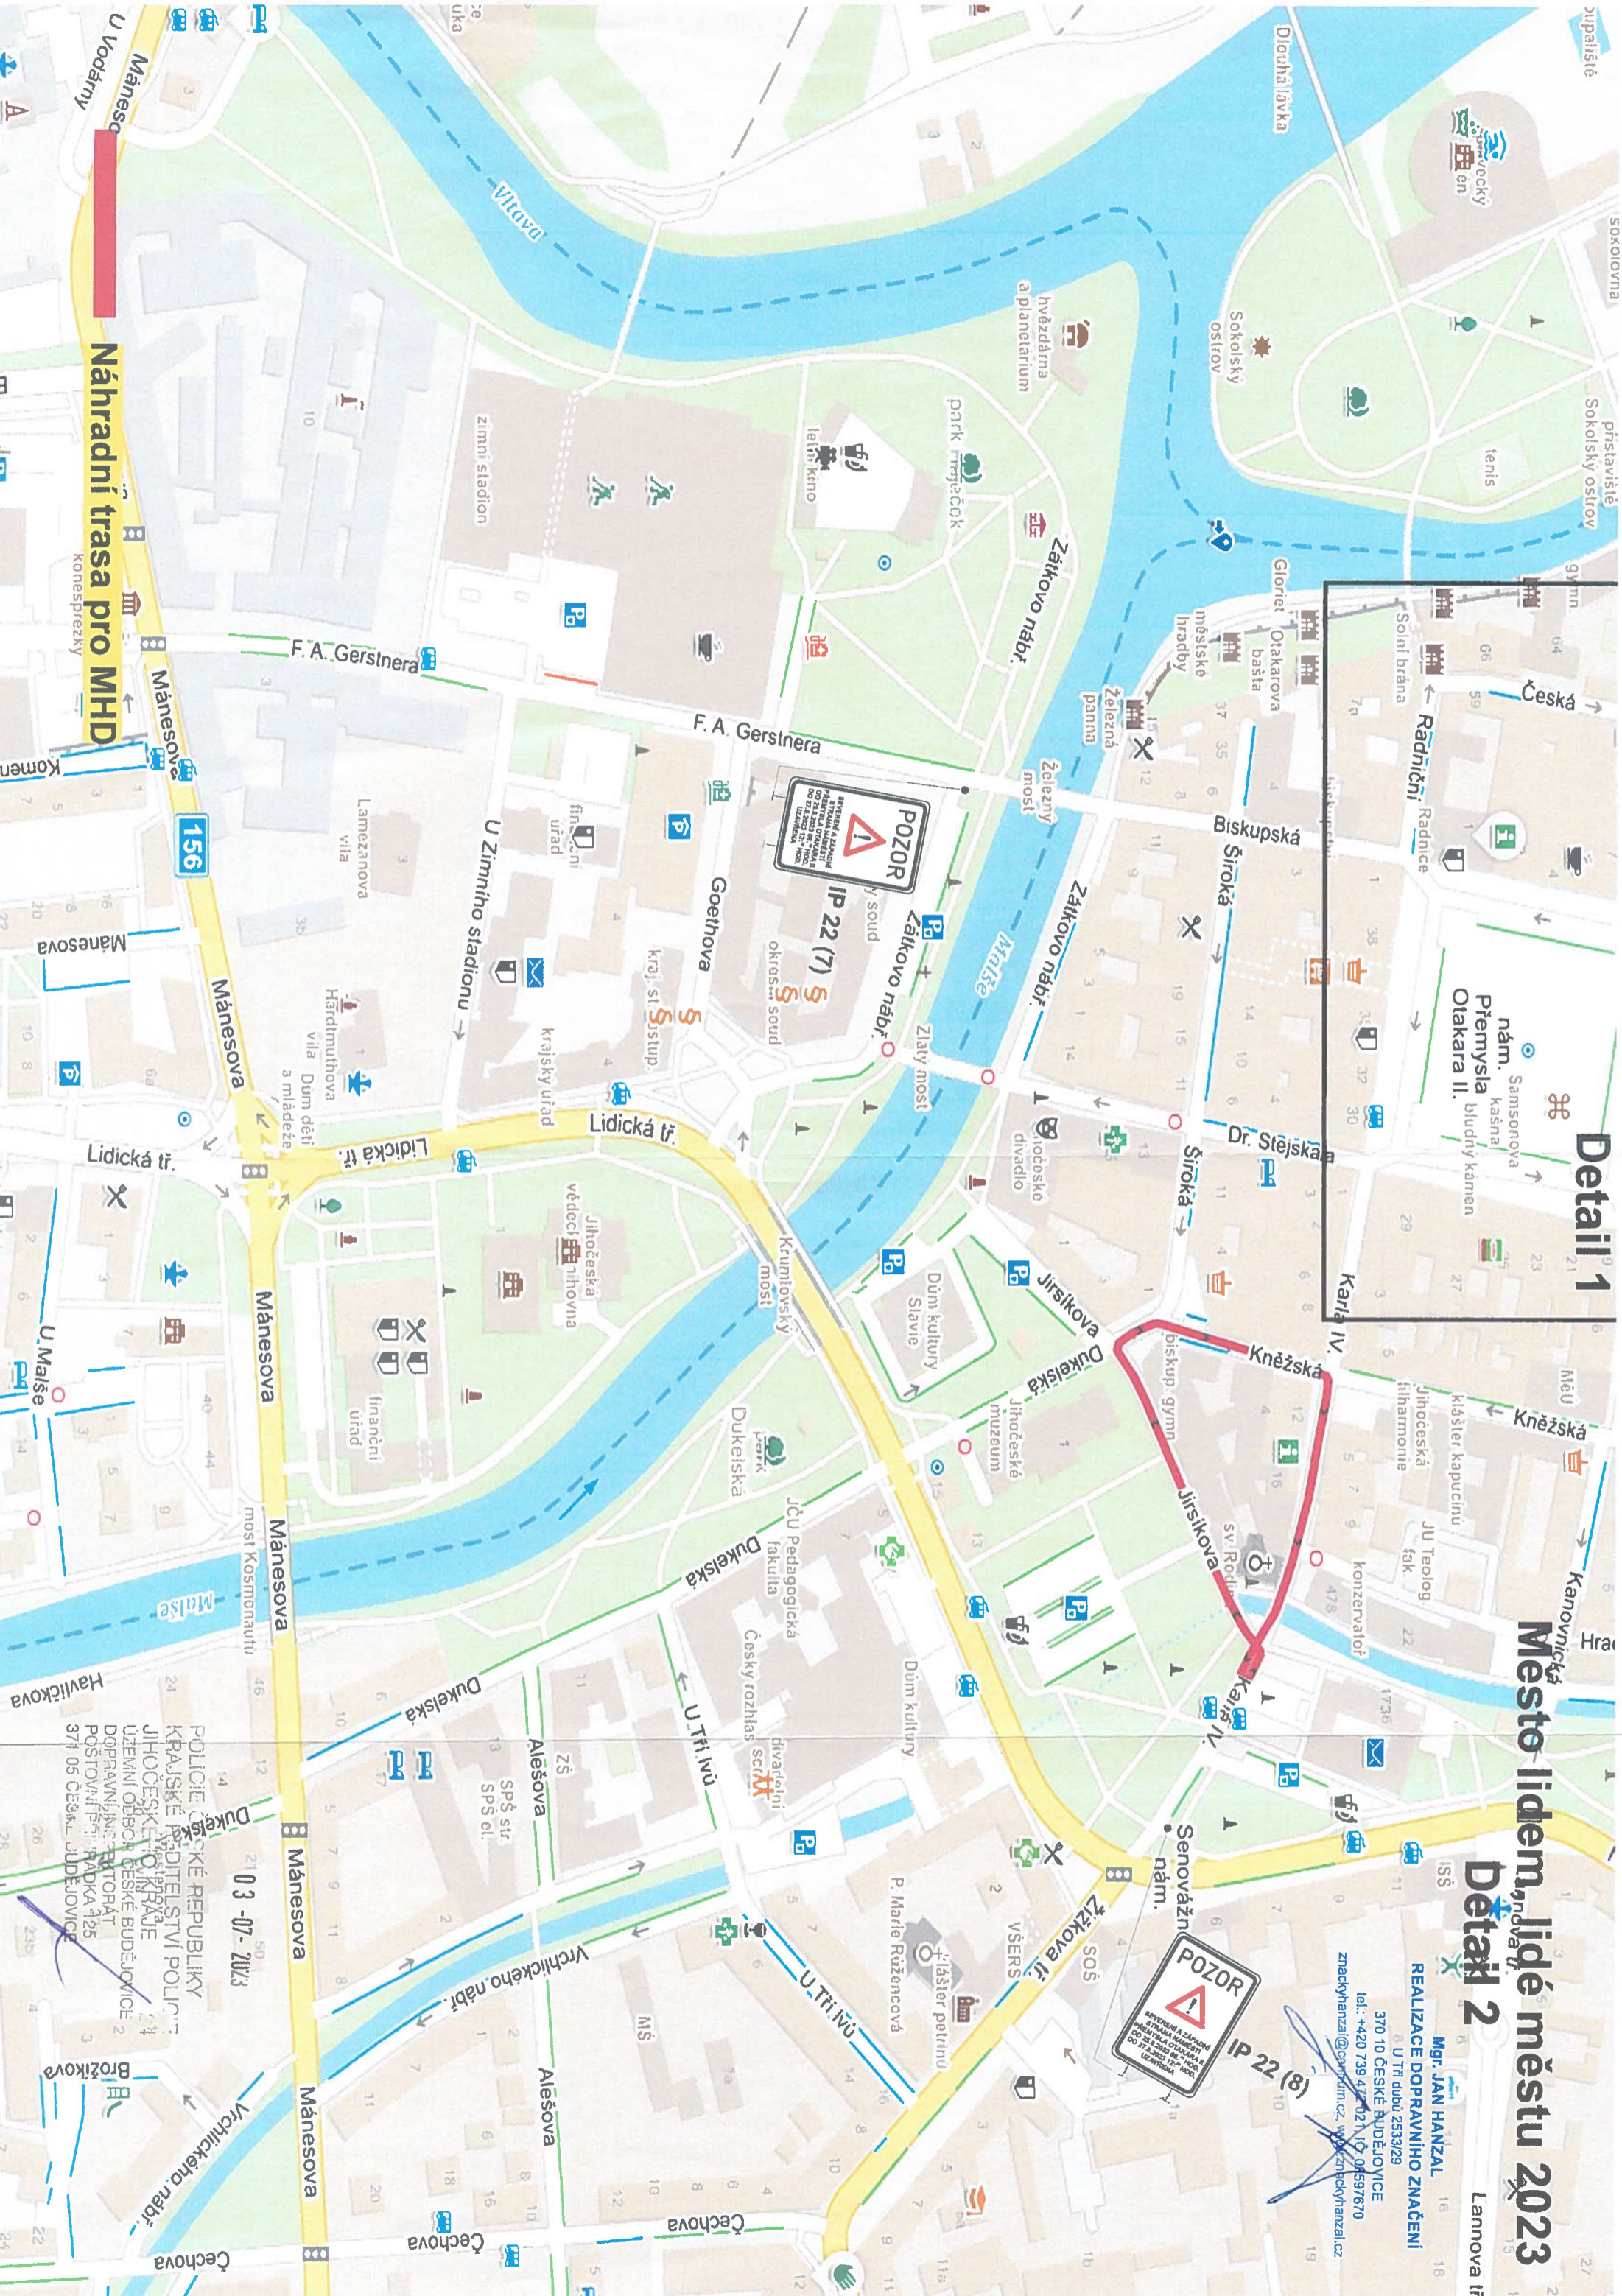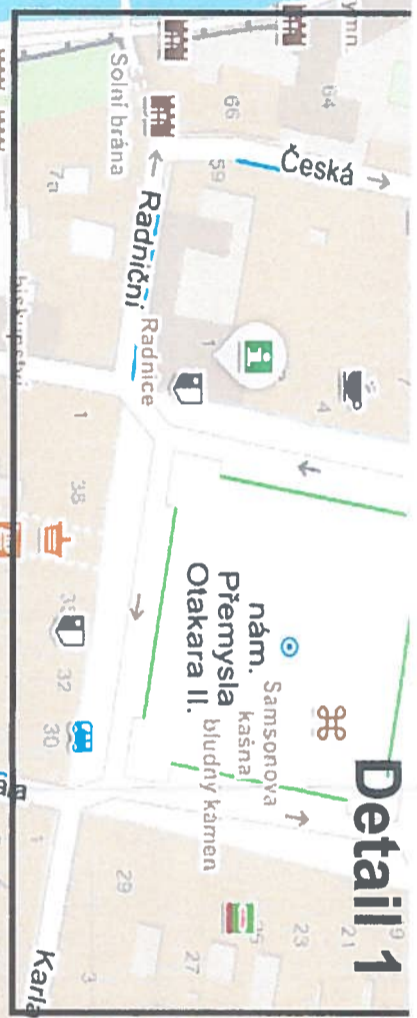

Náhradní trasa pro MHD

03-07-2023


POLICIE ČESKÉ REPUBLIKY
KRAJSKÉ ŘÍDITELSTVÍ POLICIE
JIHOČESKÝ ÚJEDNĚNÍ
ÚJEDNĚNÍ OBORU ČESKÉ BUDĚJOVICE
DOPRAVNÍ JAKOSTORÁT
POSTOVNÍ PRÁČKA 125
371 05 ČESKÉ BUDĚJOVICE

Mgr. JAN HANZAL
REALIZACE DOPRAVNÍHO ZNAČENÍ
U Tří dubů 2533/29
370 10 ČESKÉ BUDĚJOVICE
tel.: +420 739 472 021, 739 06597870
znackyhanzal@centrum.cz, www.znackyhanzal.cz

Pohled do ul. Panská ve směru od ul. Česká



Pohled do ul. Panská ve směru od ul. Husova

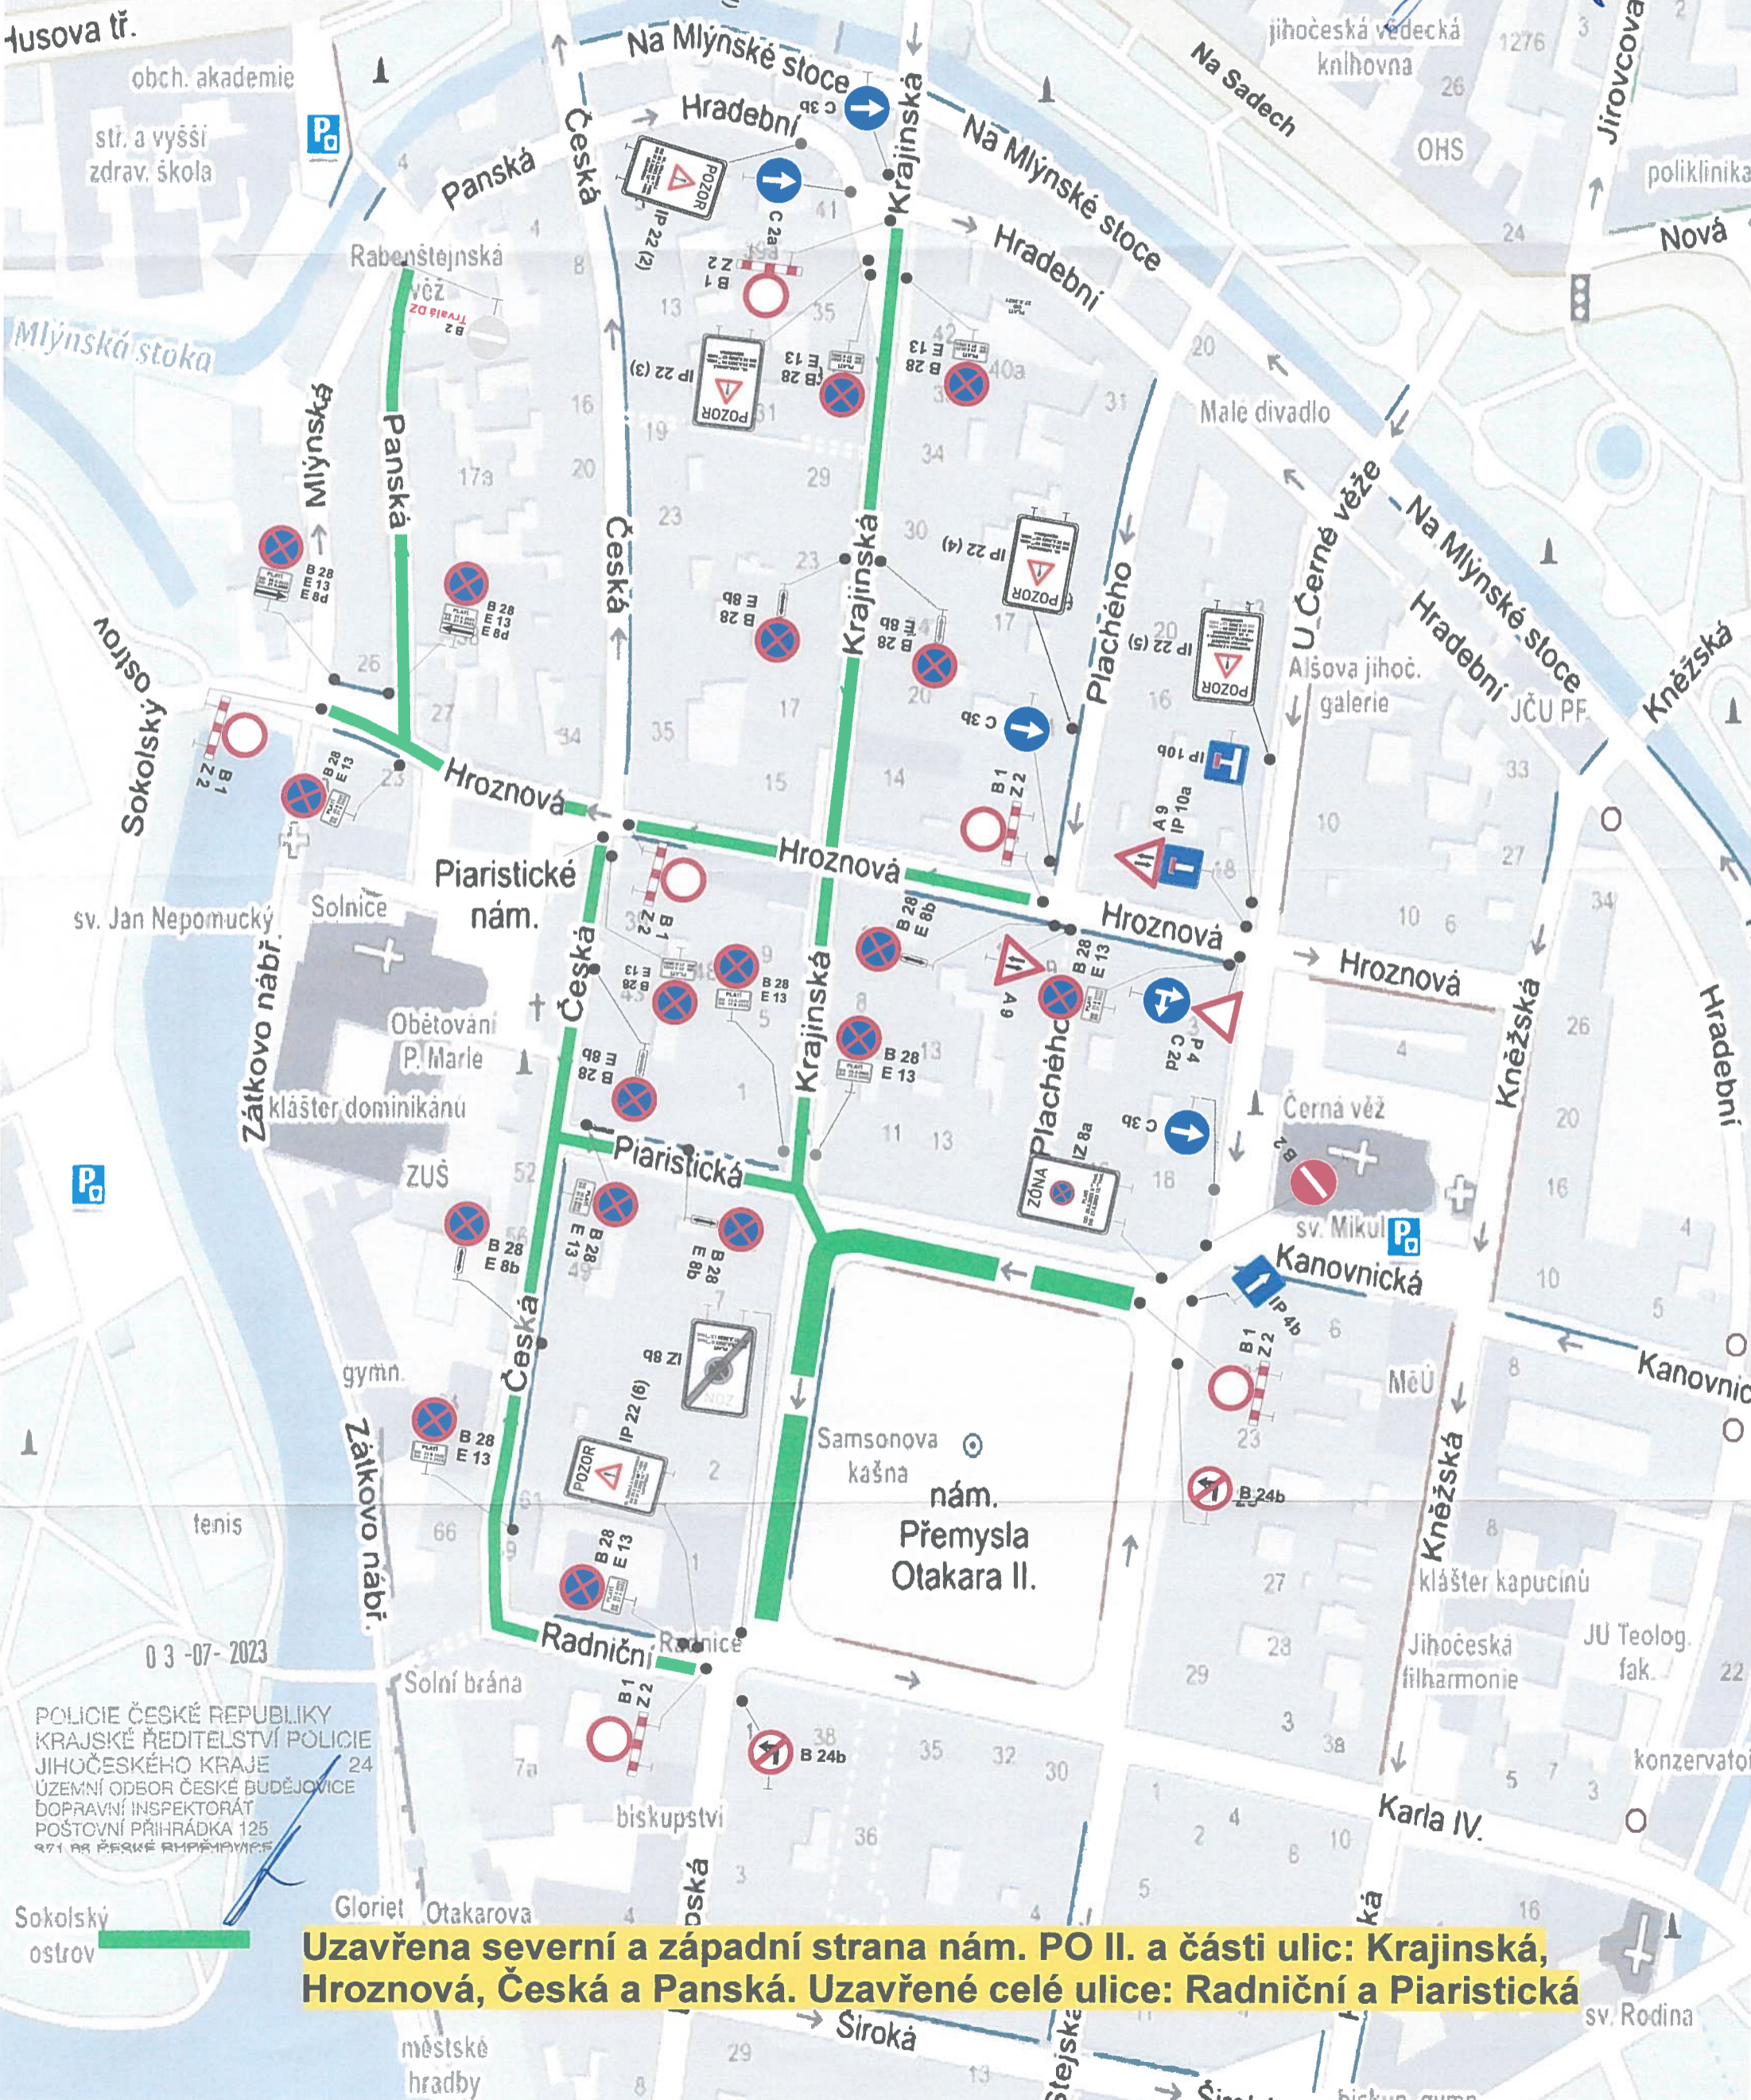

Uzavřena severní a západní strana nám. PO II. a části ulic: Krajinská, Hroznová, Česká a Panská. Uzavřené celé ulice: Radniční a Piaristická

POLICIE ČESKÉ REPUBLIKY
KRAJSKÉ ŘEDITELSTVÍ POLICIE
JIHOČESKÉHO KRAJE
ÚZEMNÍ ODBOR ČESKÉ BUDĚJOVICE
DOPRAVNÍ INSPEKTORÁT
POŠTOVNÍ PŘIHRÁDKA 125
371 03 ČESKÉ BUDĚJOVICE



Sokolský ostrov

03-07-2023

Město lidem, lidé městu 2023 Detail 1

Pozn. DIO na MLLM 2023 bude v koordinaci s DIO na uzavírku mostu EV.Č. CB-019 v ul. U Černé věže. Značky z DIO v ul. U Černé věže jsou označeny oranžovou hvězdou. Značky se doplňují a korespondují s DIO na MLLM 2023.

Mgr. JAN HANZAL
REALIZACE DOPRAVNÍHO PŘAČENÍ
U Tří dubů 2533/29
370 40 ČESKÉ BUDĚJOVICE
tel: +420 739 472 021, IČ: 06597670
znackyhanzal@centrum.cz, www.znackyhanzal.cz

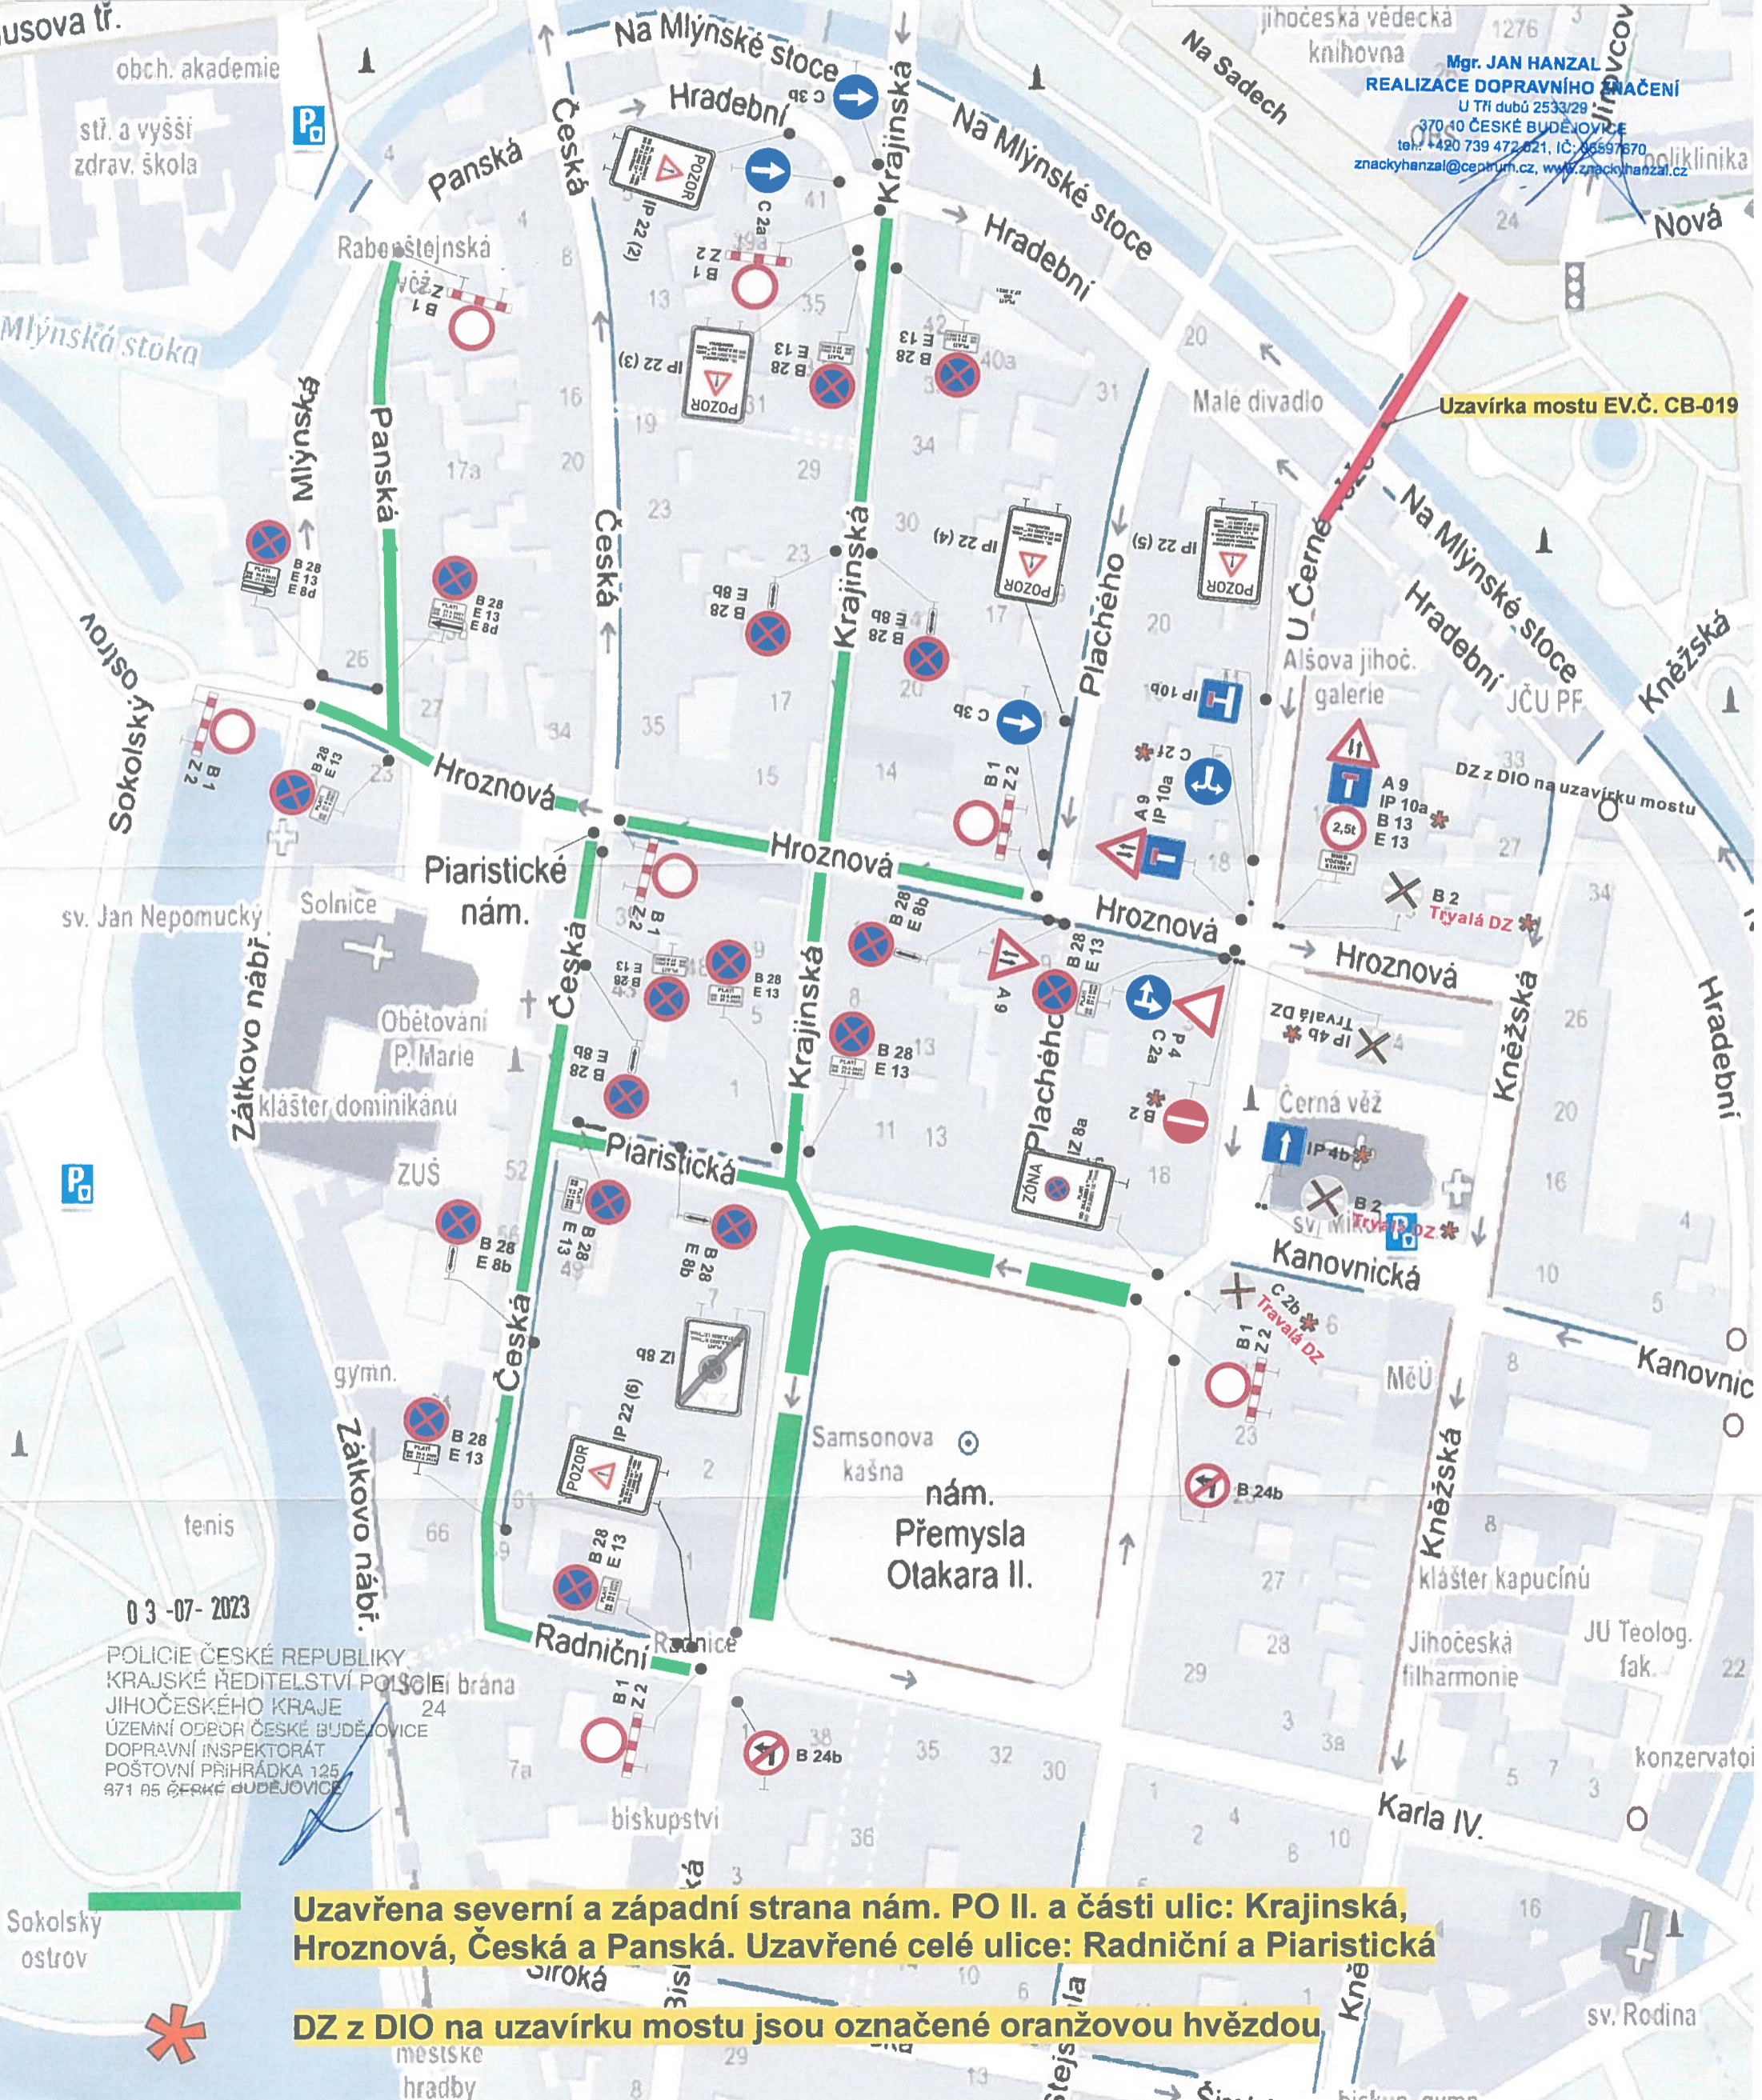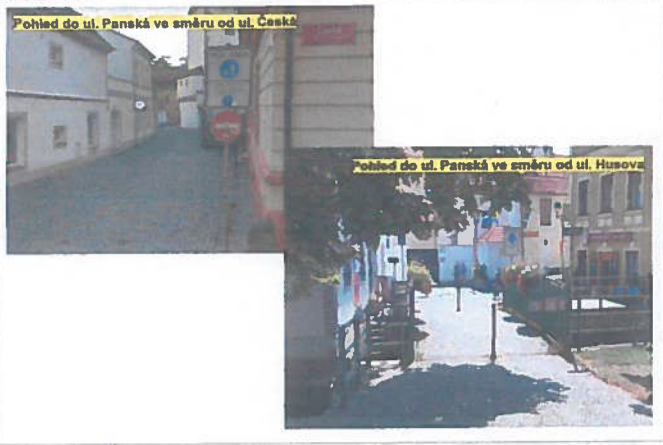

Uzavřena severní a západní strana nám. PO II. a části ulic: Krajinská, Hroznová, Česká a Panská. Uzavřené celé ulice: Radniční a Piaristická


DZ z DIO na uzavírku mostu jsou označeny oranžovou hvězdou

03-07-2023
POLICIE ČESKÉ REPUBLIKY
KRAJSKÉ ŘEDITELSTVÍ POLICEI
JIHOČESKÉHO KRAJE
ÚZEMNÍ ODPOR ČESKÉ BUDĚJOVICE
DOPRAVNÍ INSPEKTORÁT
POŠTOVNÍ PŘÍHRÁDKA 125
871 05 ČESKÉ BUDĚJOVICE




Město lidem, lidé městu 2023

Legenda

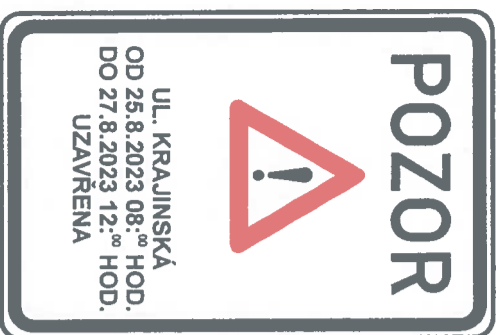

IP 22 (1,2,3)

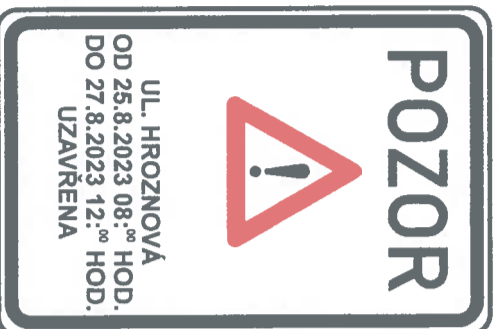

IP 22 (4)



IP 22 (5)




IP 22 (6)



IP 22 (7,8)



IZ 8a

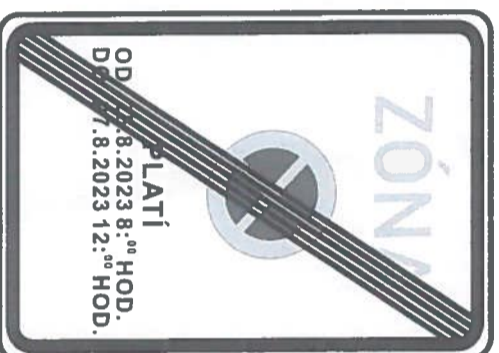

IZ 8b

PLATÍ
OD 25.8.2023
DO 27.8.2023

E 13

**Pozn. DZ IP 22, IZ 8a/b a DZ B 28 + E 13
budou instalovány 7 dnů předem.**

Mgr. JAN HANZAL

REALIZACE DOPRAVNÍHO ZNAČENÍ

U tří dubů 2533/29

370 10 ČESKÉ BUDĚJOVICE

tel.: +420 739 472 021, 120 08597870

znackyhanzal@seznam.cz, www.znackyhanzal.cz