

ZDENĚK ŽÁK
 Branišovská 941 / 54
 370 05 České Budějovice
 Tel.: 385 343 090 100: 600 71 801
 Realizace dopravního značení

MAPY.CZ

5.2.2024


POLICIE ČESKÉ REPUBLIKY
 KRAJSKÉ ŘEDITELSTVÍ POLICIE
 JIHOČESKÉHO KRAJE 24
 ÚZEMNÍ ODBOR ČESKÉ BUDĚJOVICE
 DOPRAVNÍ INSPEKTORÁT
 POŠTOVNÍ PŘÍHRÁDKA 125
 371 05 ČESKÉ BUDĚJOVICE
 12-02-2024


1.

ZDENĚK ŽÁK
Hraničská 941/54
370 05 České Budějovice
Tel.: 585 645 090 IČO: 600 71 851
Realizace dopravního značení

NOVÁ VES
POLICIE ČESKÉ REPUBLIKY
KRAJSKÉ ŘEDITELSTVÍ POLICIE
JIHOČESKÉHO KRAJE 24
ÚZEMNÍ ODBOČKA ČESKÉ BUDĚJOVIC
DOPRAVNÍ INSPEKTORÁT
POŠTOVNÍ PŘIHRÁDKA 145
371 05 ČESKÉ BUDĚJOVICE
17-07-2024

Nová Ves u Českých Budějovic

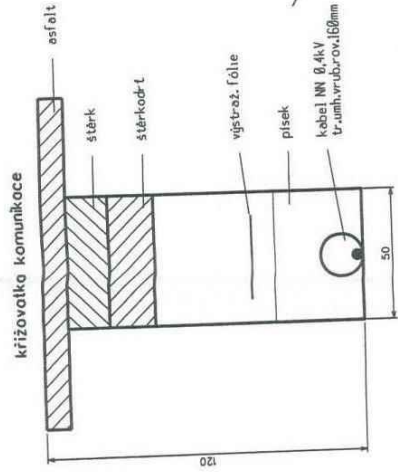

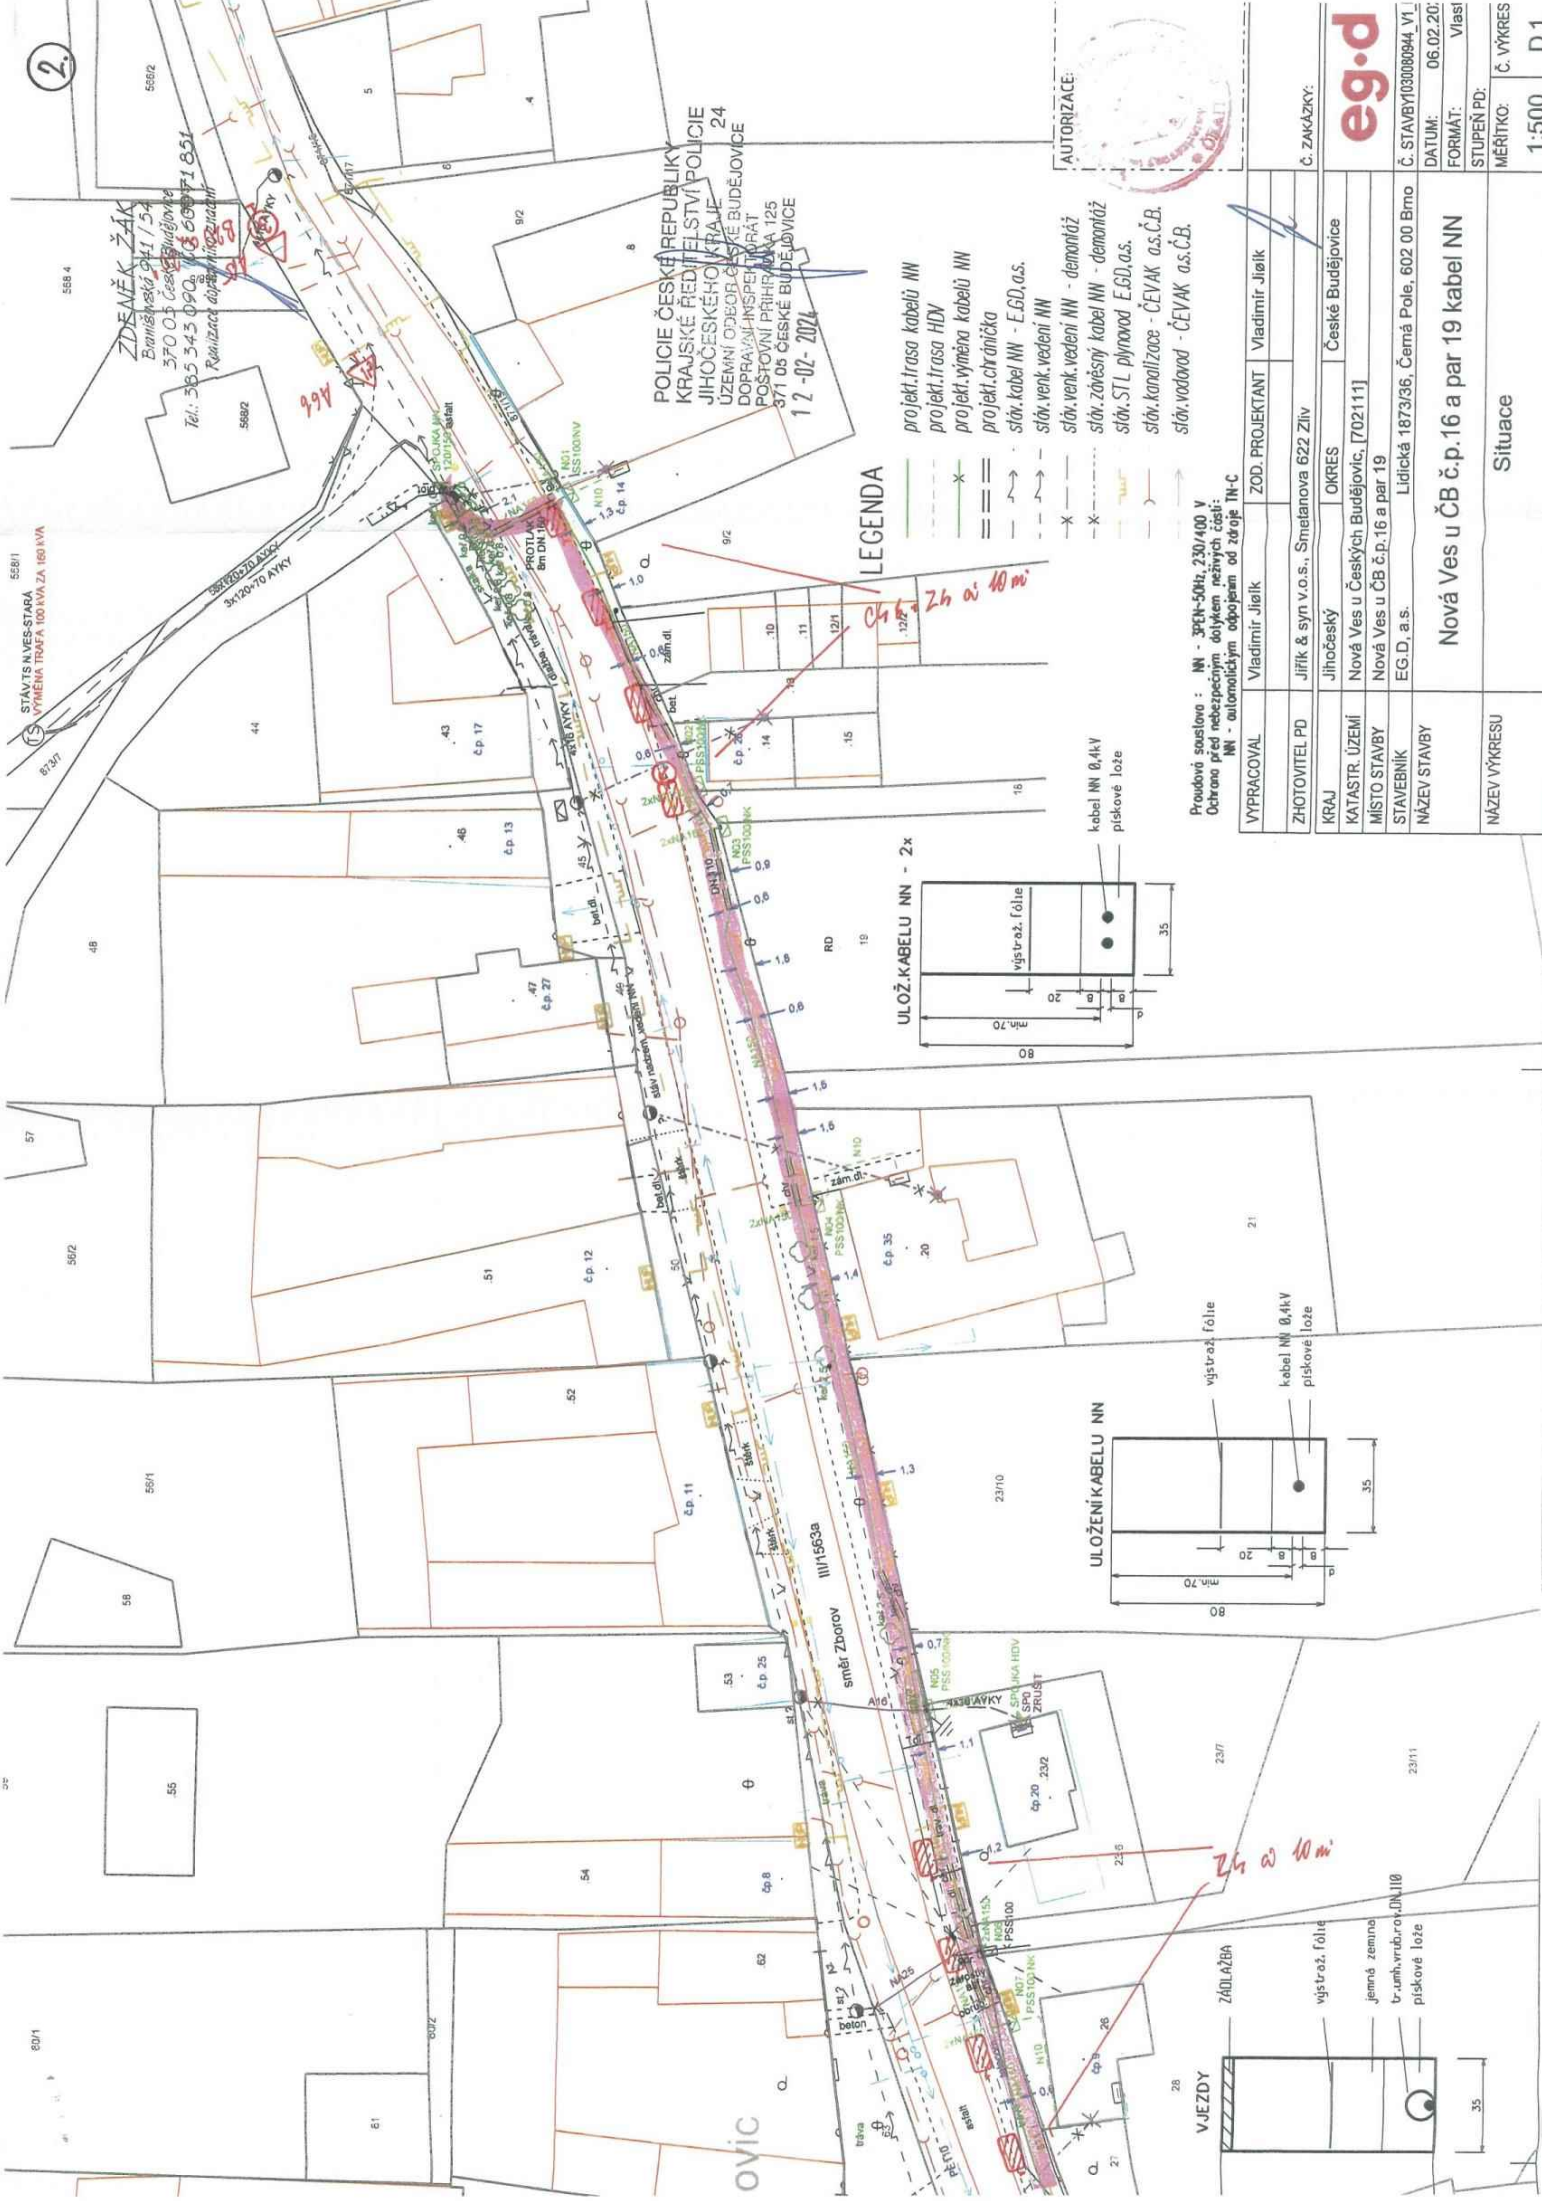

2.



ZDENĚK ŽÁK
Braníšovská 241/154
370 03 České Budějovice
Tel.: 385 343 090, 385 609 71 881
Revizní a dopravní inženýring

POLICIE ČESKÉ REPUBLIKY
KRAJSKÉ ŘEDITELSTVÍ POLICIE
JIHOČESKÉHO KRAJE 24
ÚZEVNÍ ODBOJ ČESKÉ BUDĚJOVICE
DOPRAVNÍ INSPEKTOÁT
POSTOVNÍ PŘÍHRANKA 125
371 05 ČESKÉ BUDĚJOVICE
12-02-2024



LEGENDA

- projekt trasa kabelů NN
- projekt trasa HDV
- projekt výměna kabelů NN
- projekt chránička
- stáv. kabel NN - E.G.D., a.s.
- stáv. venk. vedení NN
- stáv. venk. vedení NN - demontáž
- stáv. závěsný kabel NN - demontáž
- stáv. STL přívod E.G.D., a.s.
- stáv. kanalizace - ČEVAK a.s.Č.B.
- stáv. vodovod - ČEVAK a.s.Č.B.

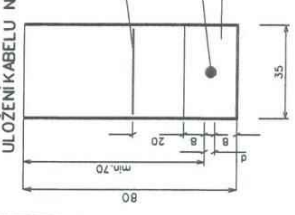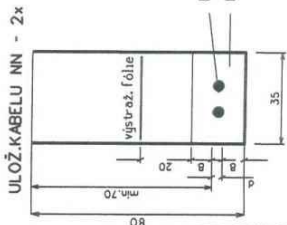

Provdová sazba: NN - 3PEN-50H; 230/400 V
Ochrana před nebezpečím dotykem, pevných částí
NN - automatickým odpojením od žerďe III-C

VYPRACOVAL	Vladimír Jilek	ZOD. PROJEKTANT	Vladimír Jilek
ZHOTOVITEL PD	Jiřík & syn v.o.s., Smetanova 622 Zliv		
KRAJ	Jihočeský	OKRES	České Budějovice
KATASTR. ÚZEMÍ	Nová Ves u Českých Budějovic, [702111]		
MÍSTO STAVBY	Nová Ves u ČB č.p.16 a par.19		
STAVEBNÍK	EG.D., a.s.		
NÁZEV STAVBY	Lidická 1873/36, Černá Pole, 602 00 Brno		
NÁZEV VÝKRESU	Nová Ves u ČB č.p.16 a par.19 kabel NN		
	Situace		

eg.d
Č. STAVBY: 03000904_V1
DATUM: 06.02.2024
FORMÁT: A3
STUPEŇ PD: Vlasti
MĚŘÍTKO: Č. VÝKRES: 1:500
D.1