



Legenda:

- zábor, výkop, jednotlivé přípojky šíře 0,5 - 2 m
- překop komunikace
- B 20a - stávající dopravní značení
- B 20a - přechodné dopravní značení
- lávka pro pěši přes výkop

Poznámky:

Lávky a DZ budou osazeny pouze na místech kde budou probíhat práce. Dle postupu prací se budou lávky a DZ přemísťovat.

Pracovní místo bude ohraničeno červenobílou bezpečnostní páskou nebo pevnou zábranou.

*** CHODNÍK UZAVŘEN PŘEJDĚTE**

<p>Zhotovitel projektové dokumentace HPN projekt s.r.o. tel: 720 699 496 Obrataň 93 604 580 051 394 12 Obrataň e-mail: info@hpnprojekt.cz www.hpnprojekt.cz</p>		
<p>DIO - ČESKÉ BUDĚJOVICE PRAŽSKÉ PŘEDMĚSTÍ POKLÁDKA KABELOVÉHO VEDENÍ OPTICKÉ SÍTĚ 2023</p>	Objednatel:	BOHEMIATEL s.r.o.
	Vypracoval:	Daniël Dvořák
	Zodp. projektant:	Pavel Neckář
	Datum:	06/2024
DIO - Etapa 2 - 1/3 (dokopy 2024)	Stupeň:	RDS



	Zhotovitel projektové dokumentace	
	HPN projekt s.r.o. Obrataň 93 394 12 Obrataň	tel: 720 699 496 604 580 051 e-mail: info@hpnprojekt.cz
DIO - ČESKÉ BUDĚJOVICE PRAŽSKÉ PŘEDMĚSTÍ POKLÁDKA KABELOVÉHO VEDENÍ OPTICKÉ SÍTĚ 2023	Objednatel:	BOHEMIATEL s.r.o.
	Vypracoval:	Daniel Dvořák
	Zodp. projektant:	Pavel Neckář
Datum:	06/2024	
DIO - Etapa 2 - 2/3 (dokopy 2024)	Stupeň:	RDS

Poznámky:


Lávky a DZ budou osazeny pouze na místech kde budou probíhat práce. Dle postupu prací se budou lávky a DZ přemísťovat.


Pracovní místo bude ohraničeno červenobílou bezpečnostní páskou nebo pevnou zábranou.

* CHODNÍK UZAVŘEN PŘEJDĚTE

Legenda:

- záběr, výkop, jednotlivé přípojky šíře 0,5 - 2 m
- překop komunikace
- B 20a - stávající dopravní značení
- B 20a - přechodné dopravní značení
- lávka pro pěší přes výkop

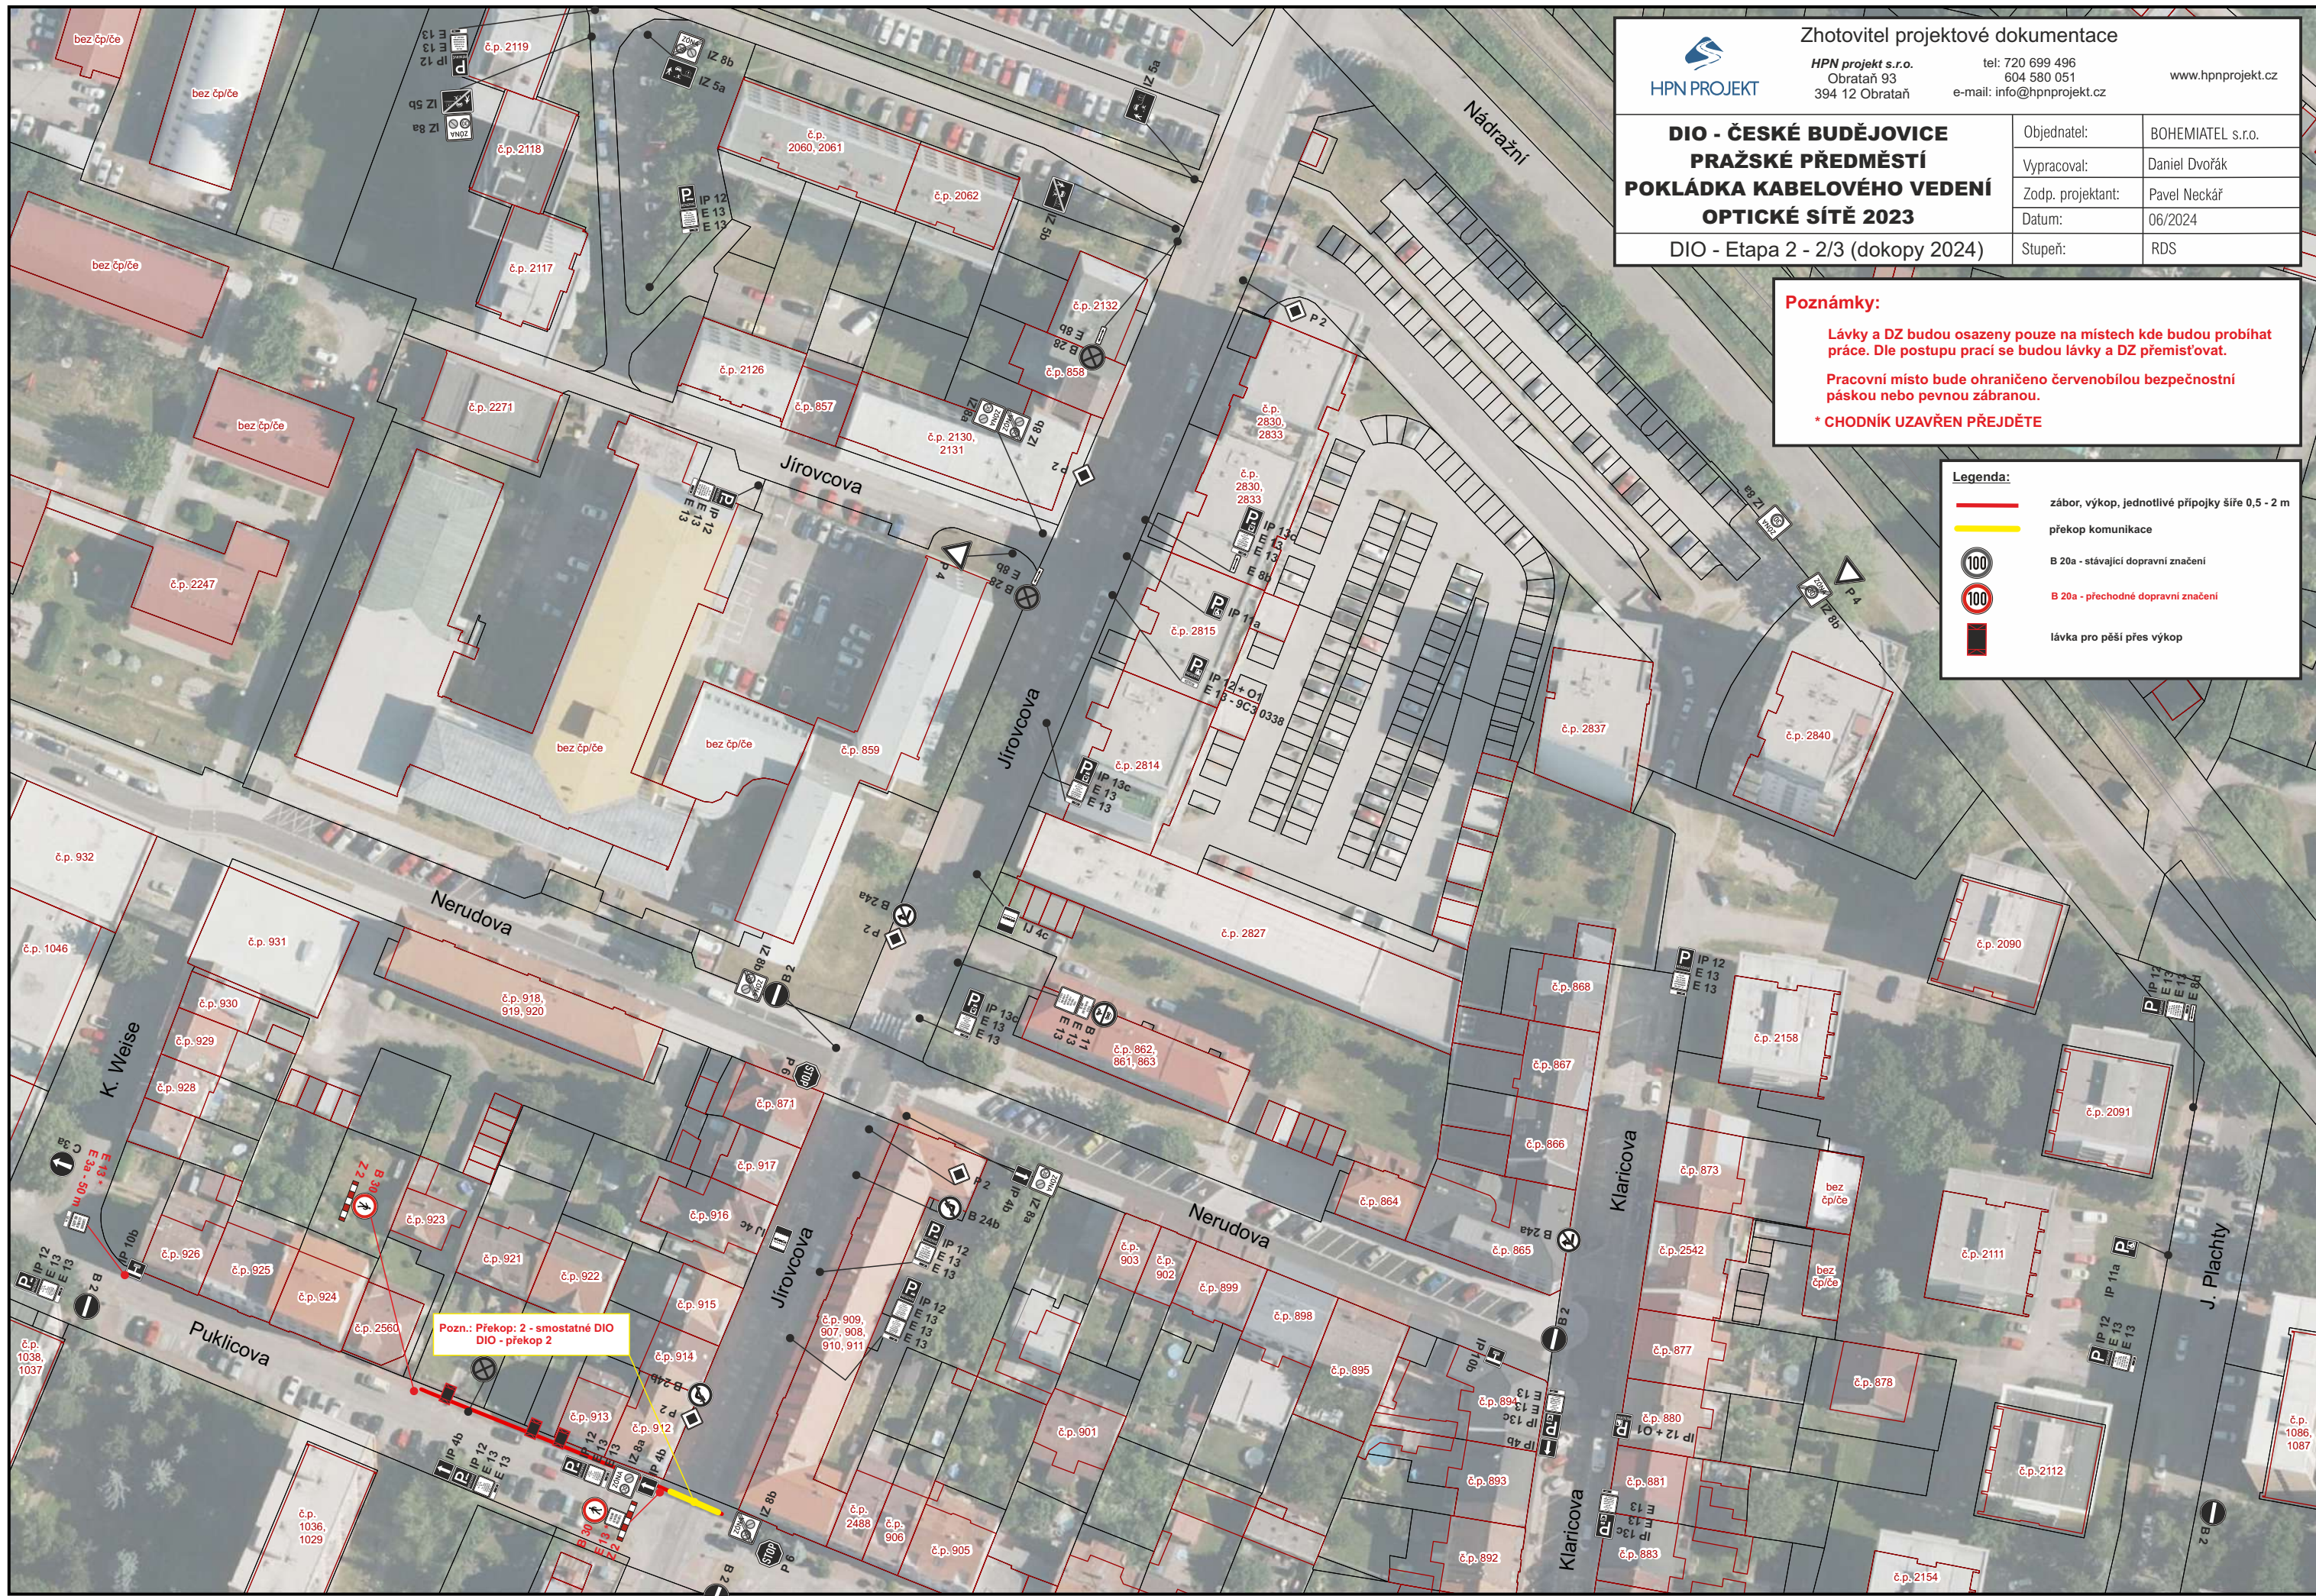

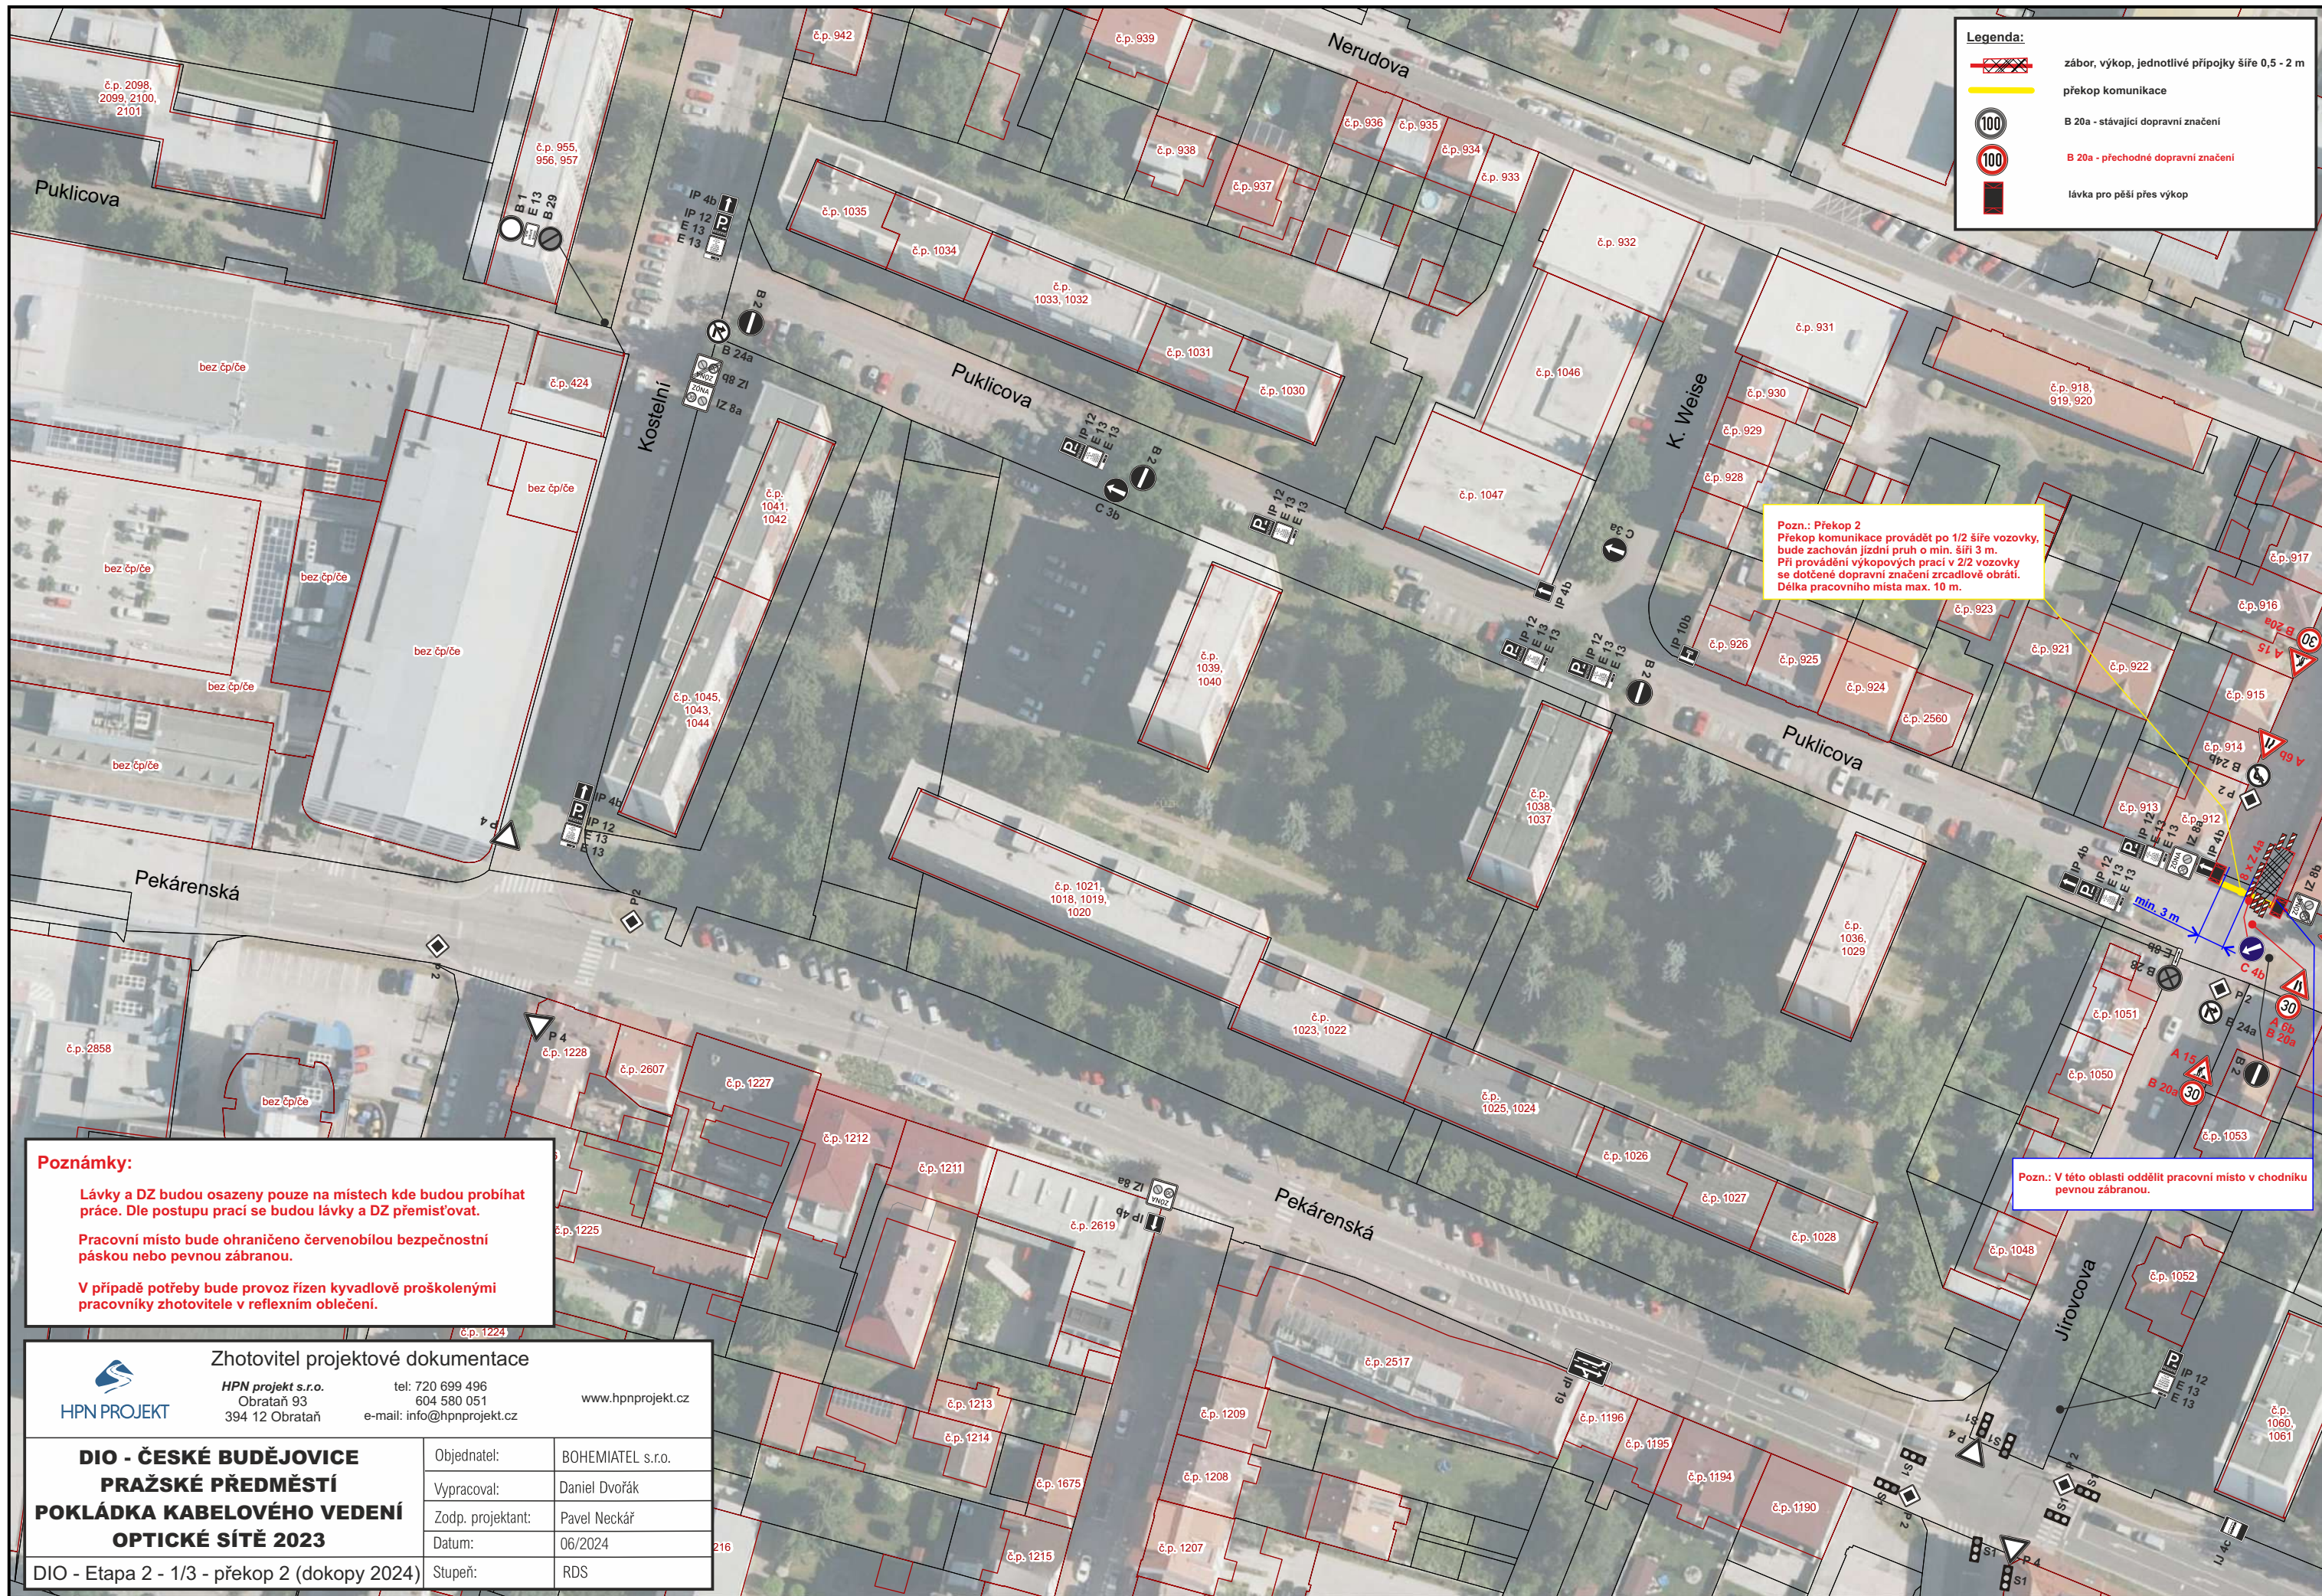

Legenda:

- zábor, výkop, jednotlivé přípojky šíře 0,5 - 2 m
- překop komunikace
- B 20a - stávající dopravní značení
- B 20a - přechodné dopravní značení
- lávka pro pěší přes výkop

Pozn.: Překop 2
 Překop komunikace provádět po 1/2 šíře vozovky, bude zachován jízdní pruh o min. šíři 3 m.
 Při provádění výkopových prací v 2/2 vozovky se dotčené dopravní značení zrcadlově obrátí.
 Délka pracovního místa max. 10 m.

Pozn.: V této oblasti oddělit pracovní místo v chodníku pevnou zábranou.


Poznámky:

Lávky a DZ budou osazeny pouze na místech kde budou probíhat práce. Dle postupu prací se budou lávky a DZ přemísťovat.

Pracovní místo bude ohraničeno červenobílou bezpečnostní páskou nebo pevnou zábranou.

V případě potřeby bude provoz řízen kyvadlově proškolenými pracovníky zhotovitele v reflexním oblečení.



<p>HPN PROJEKT</p>	Zhotovitel projektové dokumentace HPN projekt s.r.o. tel: 720 699 496 Obrataň 93 604 580 051 394 12 Obrataň e-mail: info@hpnprojekt.cz www.hpnprojekt.cz	
	<p>DIO - ČESKÉ BUDĚJOVICE PRAŽSKÉ PŘEDMĚSTÍ POKLÁDKA KABELOVÉHO VEDENÍ OPTICKÉ SÍTĚ 2023</p>	Objednatel: BOHEMIATEL s.r.o. Vypracoval: Daniel Dvořák Zodp. projektant: Pavel Neckář Datum: 06/2024
DIO - Etapa 2 - 1/3 - překop 2 (dokopy 2024)		

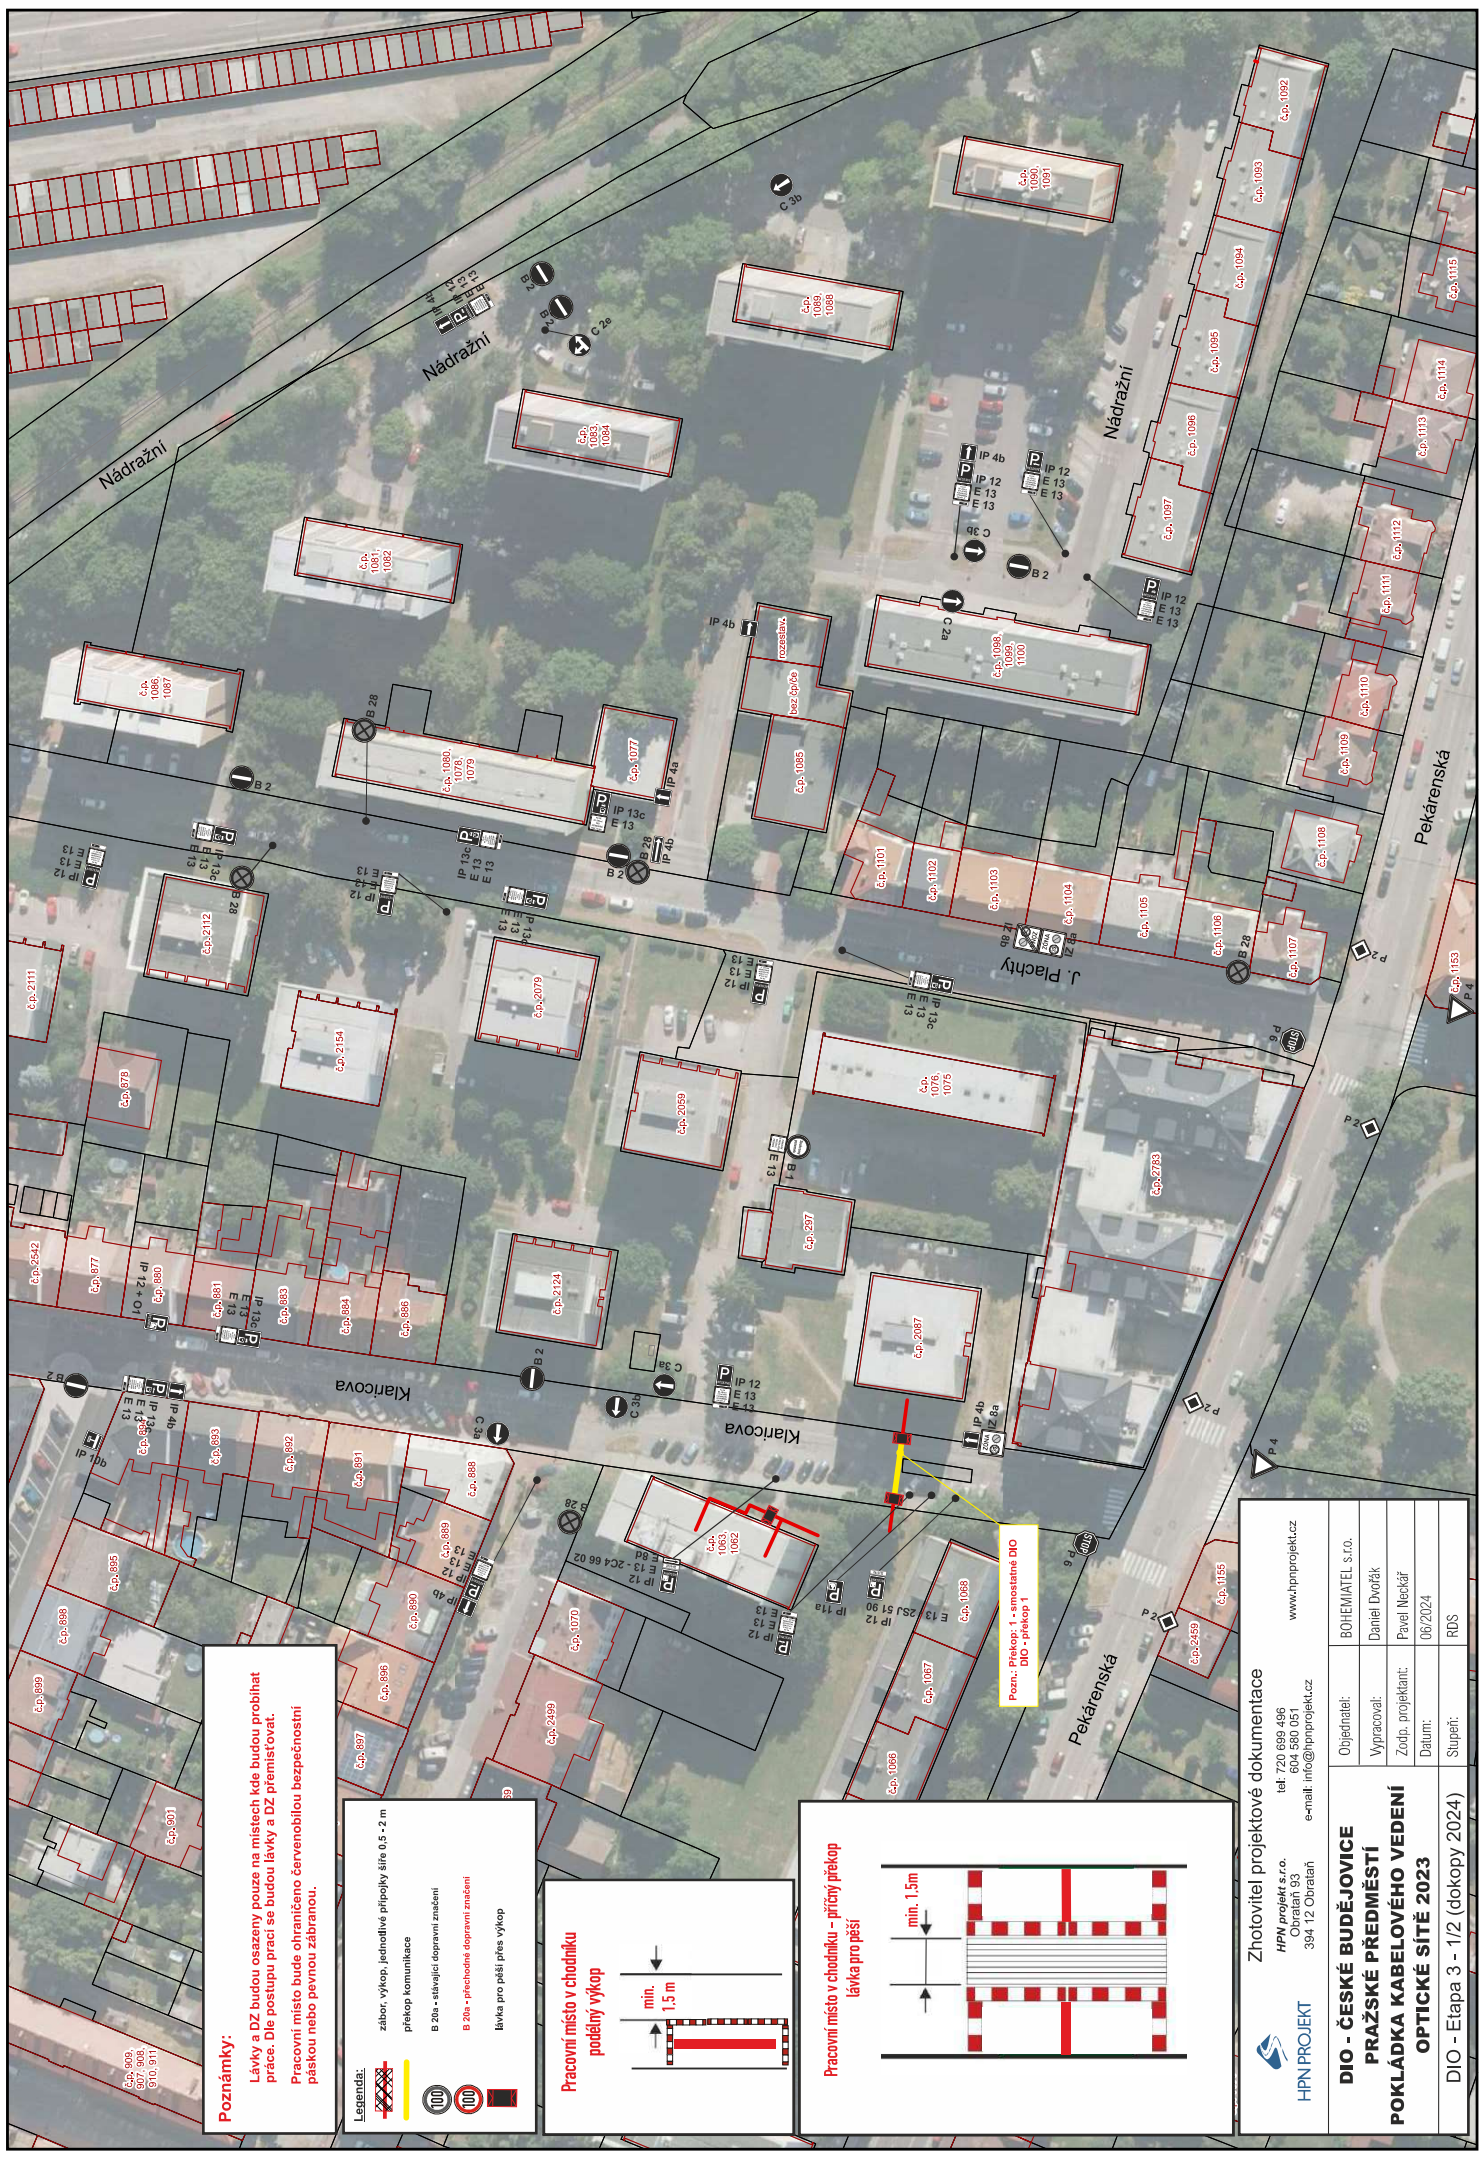

Poznámky:
 Lávky a DZ budou osazeny pouze na místech, kde budou probíhat práce. Dle postupu prací se budou lávky a DZ přemísťovat.
 Pracovní místo bude ohraničeno červenobílou bezpečnostní páskou nebo pevnou zábranou.


Legenda:

- zábor, výkop, jednotlivé přípojky šité 0,5 - 2 m
- průkop komunikace
- B 20a - skladovací dopravní značení
- B 20a - přednostně dopravní značení
- lávka pro pěší přes výkop

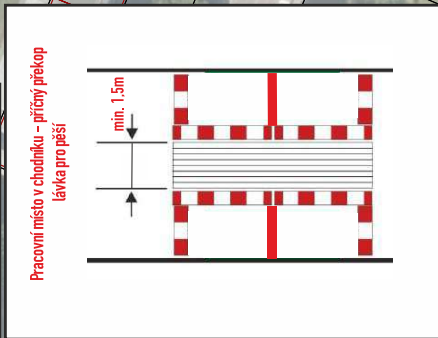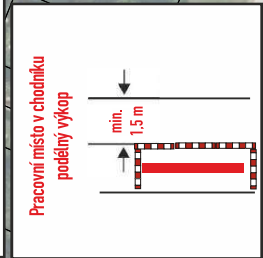

Pozn.: Průkop: 1 - samostatně DIO DIO - průkop 1

Zhotovitel projektové dokumentace HPN projekt s.r.o. tel. 720 699 496 604 580 051 Obrátaň 93 e-mail: info@hpnprojekt.cz		Objednatel: BOHEMIATEL s.r.o. Daniel Dvořák
HPN PROJEKT www.hpnprojekt.cz		Vypracoval: Pavel Měckář
DIO - ČESKÉ BUDĚJOVICE PRAŽSKÉ PŘEDMĚSTÍ POKLÁDKA KABELOVÉHO VEDENÍ OPTICKÉ SÍTĚ 2023		Zorřil, projektant: Datum: Služetil: RDS
DIO - Etapa 3 - 1/2 (dokopy 2024)		

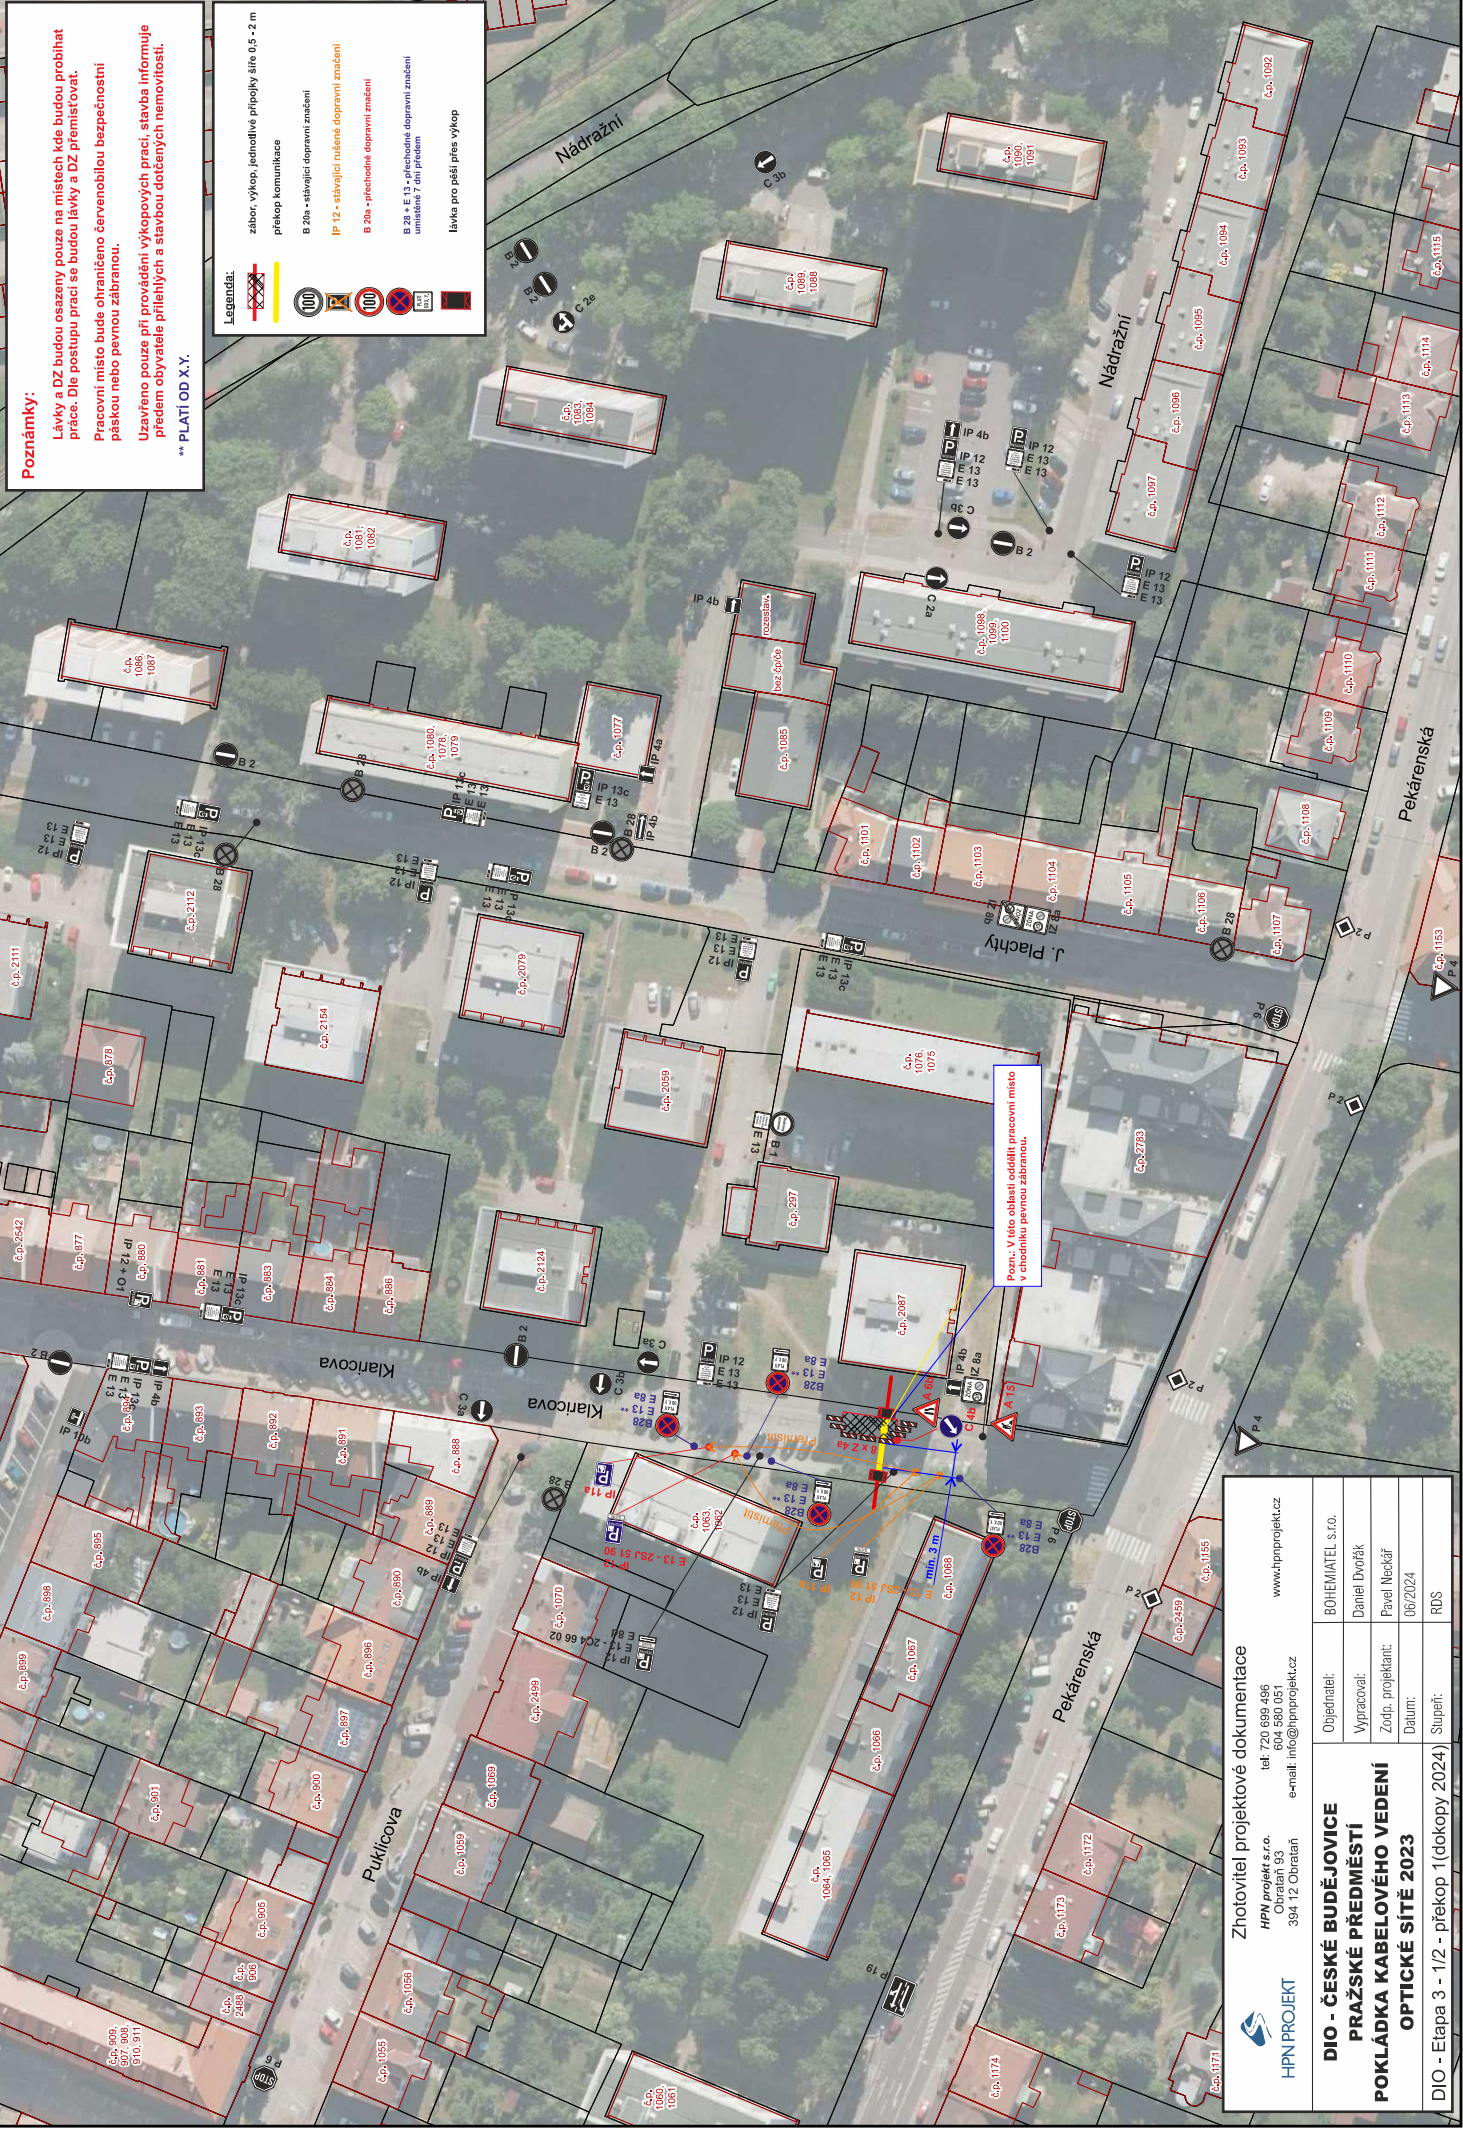

Poznámky:

Lávky a DZ budou osazeny pouze na místech kde budou probíhat práce. Dle postupu prací se budou lávky a DZ přemisťovat.

Pracovní místo bude ohraničeno červenou barvou bezpečnostní páskou nebo pevnou zábranou.

Uzavřeno pouze při provádění výkopových prací, stavba informuje předem obyvatelé přílehlých a stavbu dotčených nemovitostí.

**** PLATÍ OD X.Y.**

Legenda:

- záhor, výkop, jednotlivé přípojky šíře 0,5 - 2 m
- překop komunikace
- B 20a - stavební dopravní značení
- IP 12 - stávající rušení dopravní značení
- B 20a - přechodové dopravní značení
- B 28 + E 13 - přechodové dopravní značení umístěné 7 dní předem
- lávka pro pěší přes výkop


Pozn: V této oblasti oddělit pracovní místo v chodníku pevnou zábranou.

<p>Zhotovitel projektové dokumentace</p> <p>HPN projekt s.r.o. Obrátaň 93 394 12 Obrátaň</p> <p>tel: 720 699 496 604 580 051 e-mail: info@hpnprojekt.cz</p> <p>www.hpnprojekt.cz</p>		<p>Objednatel:</p> <p>BOHEMIATEL s.r.o. Daniel Dvořák</p>
<p>HPN PROJEKT</p>	<p>Vypracoval:</p> <p>Zorip. projektant:</p> <p>Datum:</p> <p>Služeti:</p>	<p>RDS</p>
<p>DIO - ČESKÉ BUDĚJOVICE</p> <p>PRAŽSKÉ PŘEDMĚSTÍ</p> <p>POKLÁDKA KABELOVÉHO VEDENÍ</p> <p>OPTICKÉ SÍTĚ 2023</p>		
<p>DIO - Etapa 3 - 1/2 - překop 1 (dokopy 2024)</p>		

DIO 4 - Pekárenská (č. p. 1061 - 1068) 23.07. - 31.07.2024

Pražské předměstí

0 25 50 100 m
1 : 1000

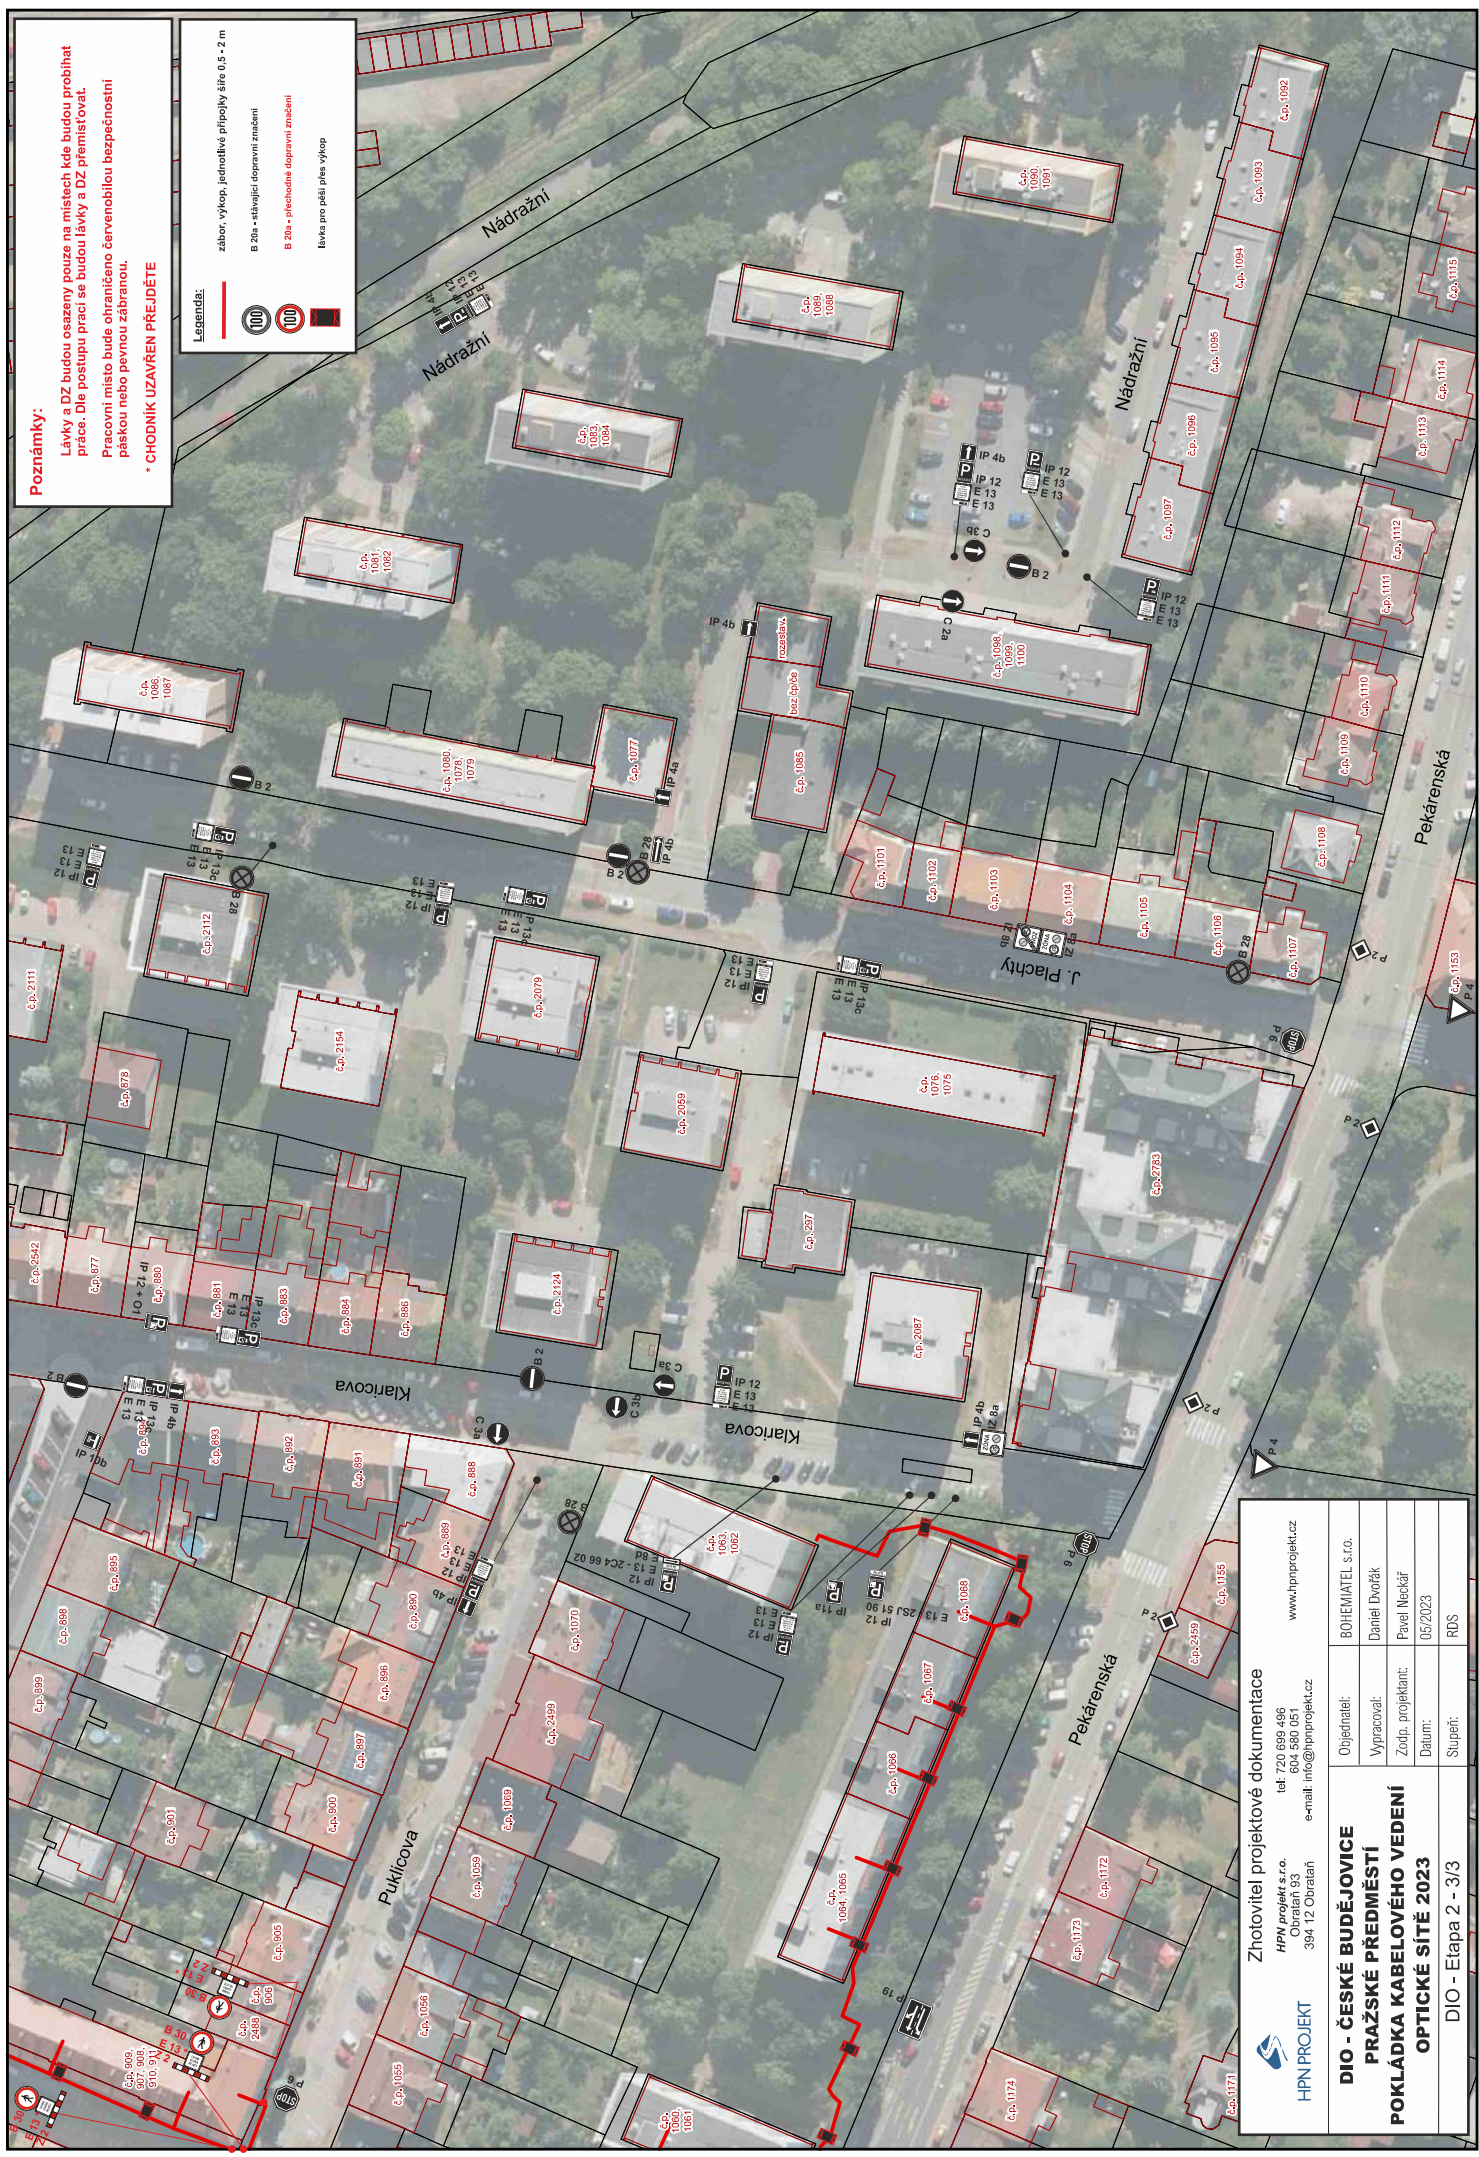

Poznámky:

- Lávky a DZ budov osazeny pouze na místech kde budou probíhat práce. Dle postupu prací se budou lávky a DZ přemísťovat.
- Pracovní místo bude ohraničeno červenobílou bezpečnostní páskou nebo pevnou zábranou.
- CHODNÍK UZAVŘEN PŘEJÍDĚTE

Legenda:

- záběr, výkop, jednotlivé přípojky šité 0,5 - 2 m
- B 20a - stávající dopravní značení
- B 20a - předložené dopravní značení
- lávka pro pěší přes výkop

Zhotovitel projektové dokumentace HPN projekt s.r.o. Obrátaň 93 394 12 Obrátaň tel: 720 699 496 604 550 051 e-mail: info@hpnprojekt.cz www.hpnprojekt.cz		Objednatel: BOHEMIATEL s.r.o. Daniel Dvořák
Vyracoval: Zorip. projektant: Datum: Službeti:	Pavel Něckář 05/2023 RDS	DIO - ČESKÉ BUDĚJOVICE PRAŽSKÉ PŘEDMĚSTÍ POKLÁDKA KABELOVÉHO VEDENÍ OPTICKÉ SÍTĚ 2023 DIO - Etapa 2 - 3/3