


DIO - Odstranění havárie inženýrských sítí v Kněžské ulici - III. etapa Situace širších vztahů

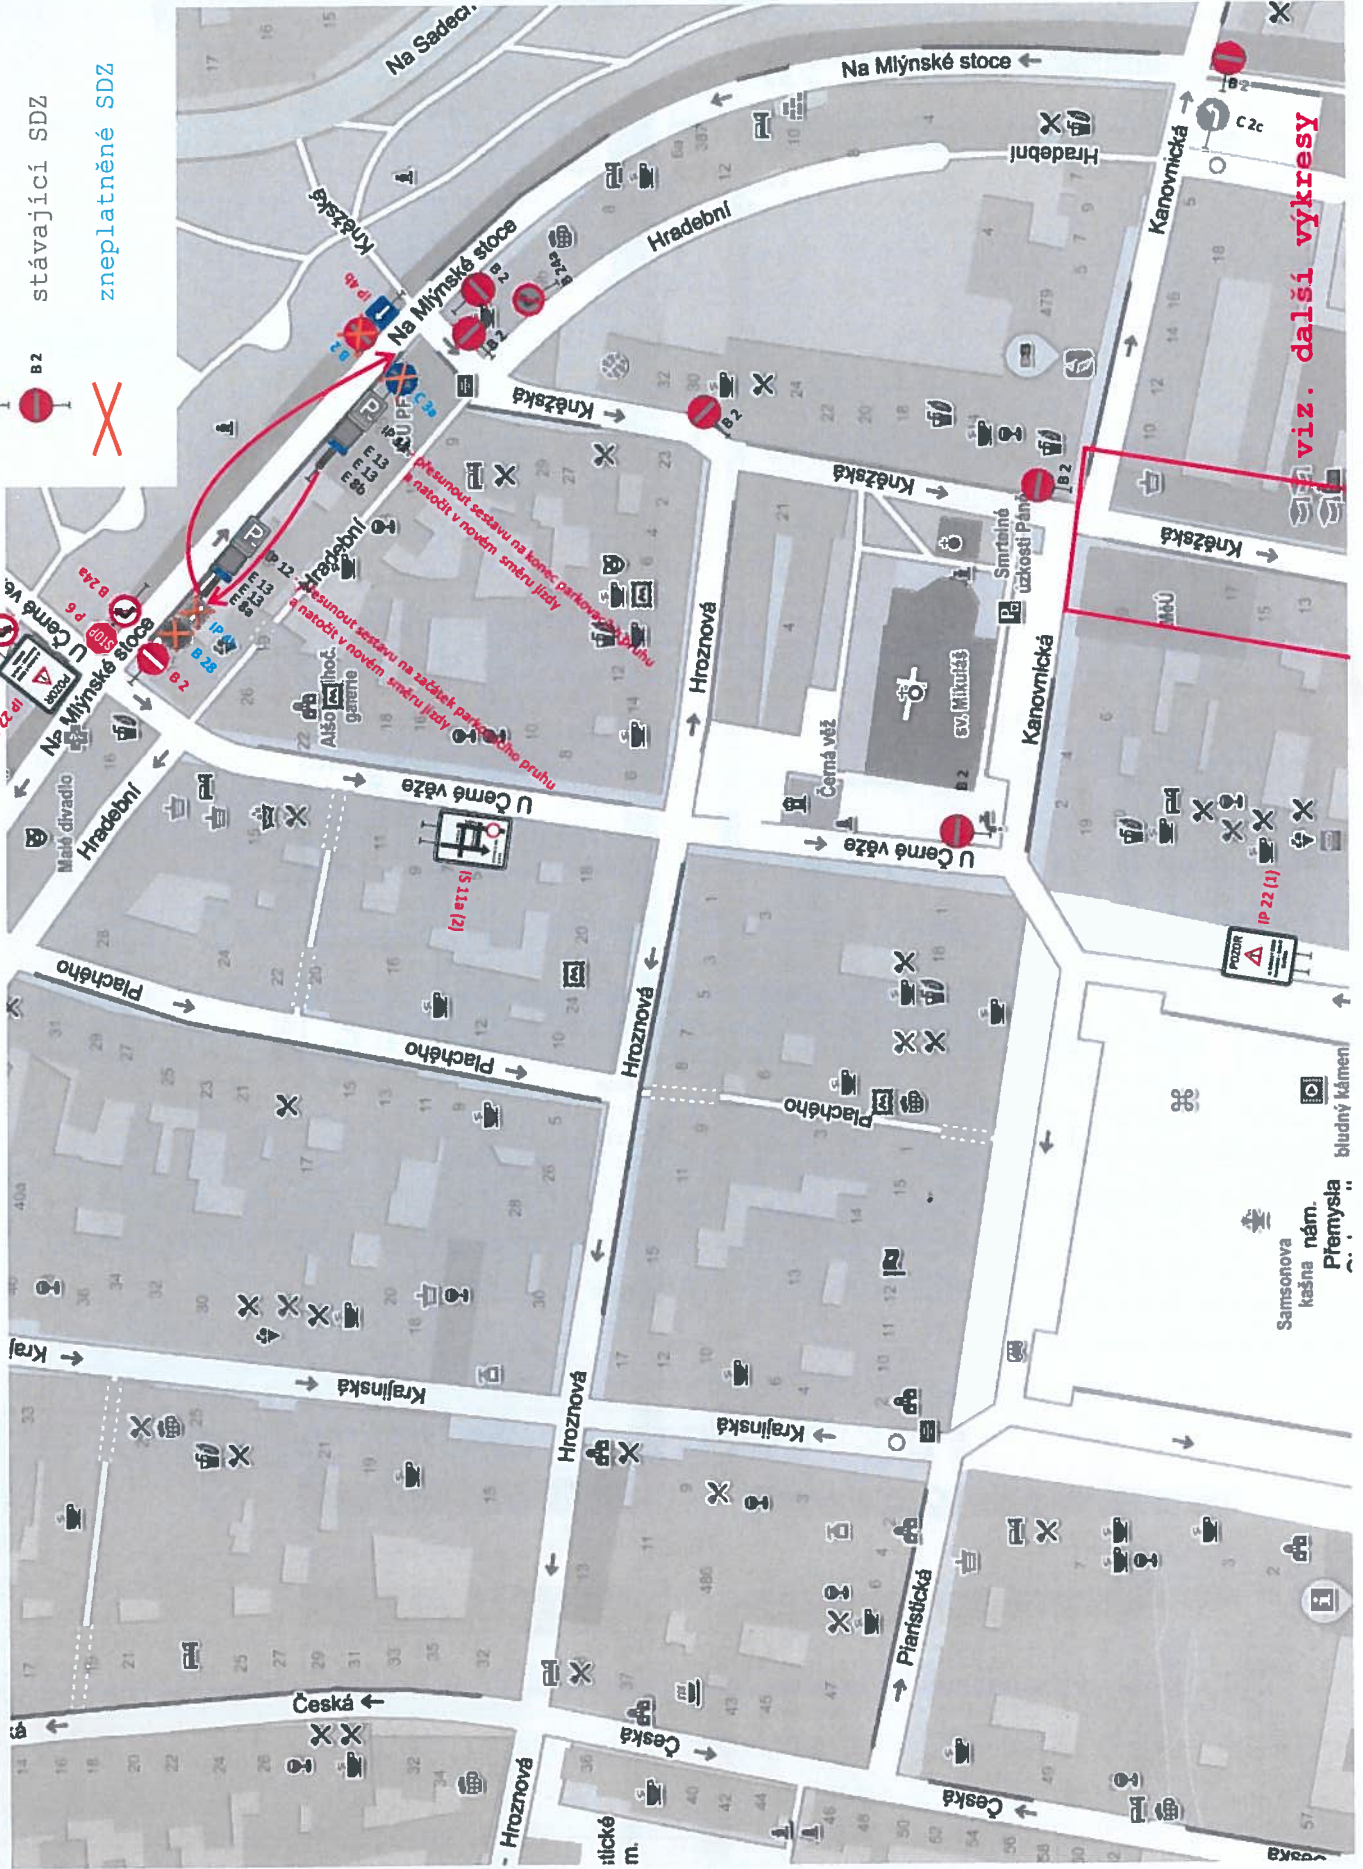


Legenda:


- IP 4b
- B2
- navržené přechodné SDZ
- stávající SDZ
- zneplatněné SDZ



IP 22 (1)

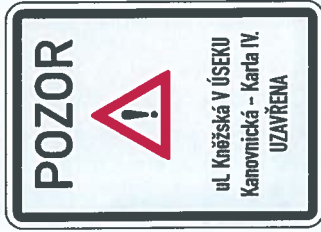

IS 11a (Z)

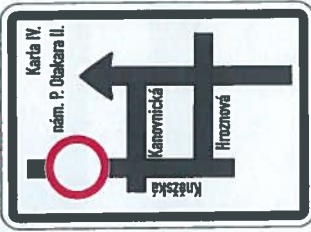

DIO - Odstranění havárie inženýrských sítí v Kněžské ulici - III. etapa

Etapa 1

Pozn:

Dopravní značení B 28 + příslušné dodatkové tabulky bude osazeno 7 dní před započatím prací.
Pracovní místo bude ohraničeno zábradlím.
Průchod chodců bude zajištěn pomocí provizorních lávek.
Součástí této etapy je i výkres „Situace širších vztahů“.

