


Vzorové dopravně inženýrské opatření -  
dvoupruhová vozovka uzavřená z jedné poloviny,  
v křižovatce tvaru + (v obci)

11 0 - 01 - 2023

ČIE ČESKÉ REPUBLIKY  
ČESKÉ ŘEDITELSTVÍ POLICIE  
ČESKÉMO KRAJE 24  
N: ODBOR ČESKÉ BUDĚJOVICE  
SVJ INŽENÝRŮ  
D/MI / ŘEHRADKA 125  
5 ČESKÉ BUDĚJOVICE

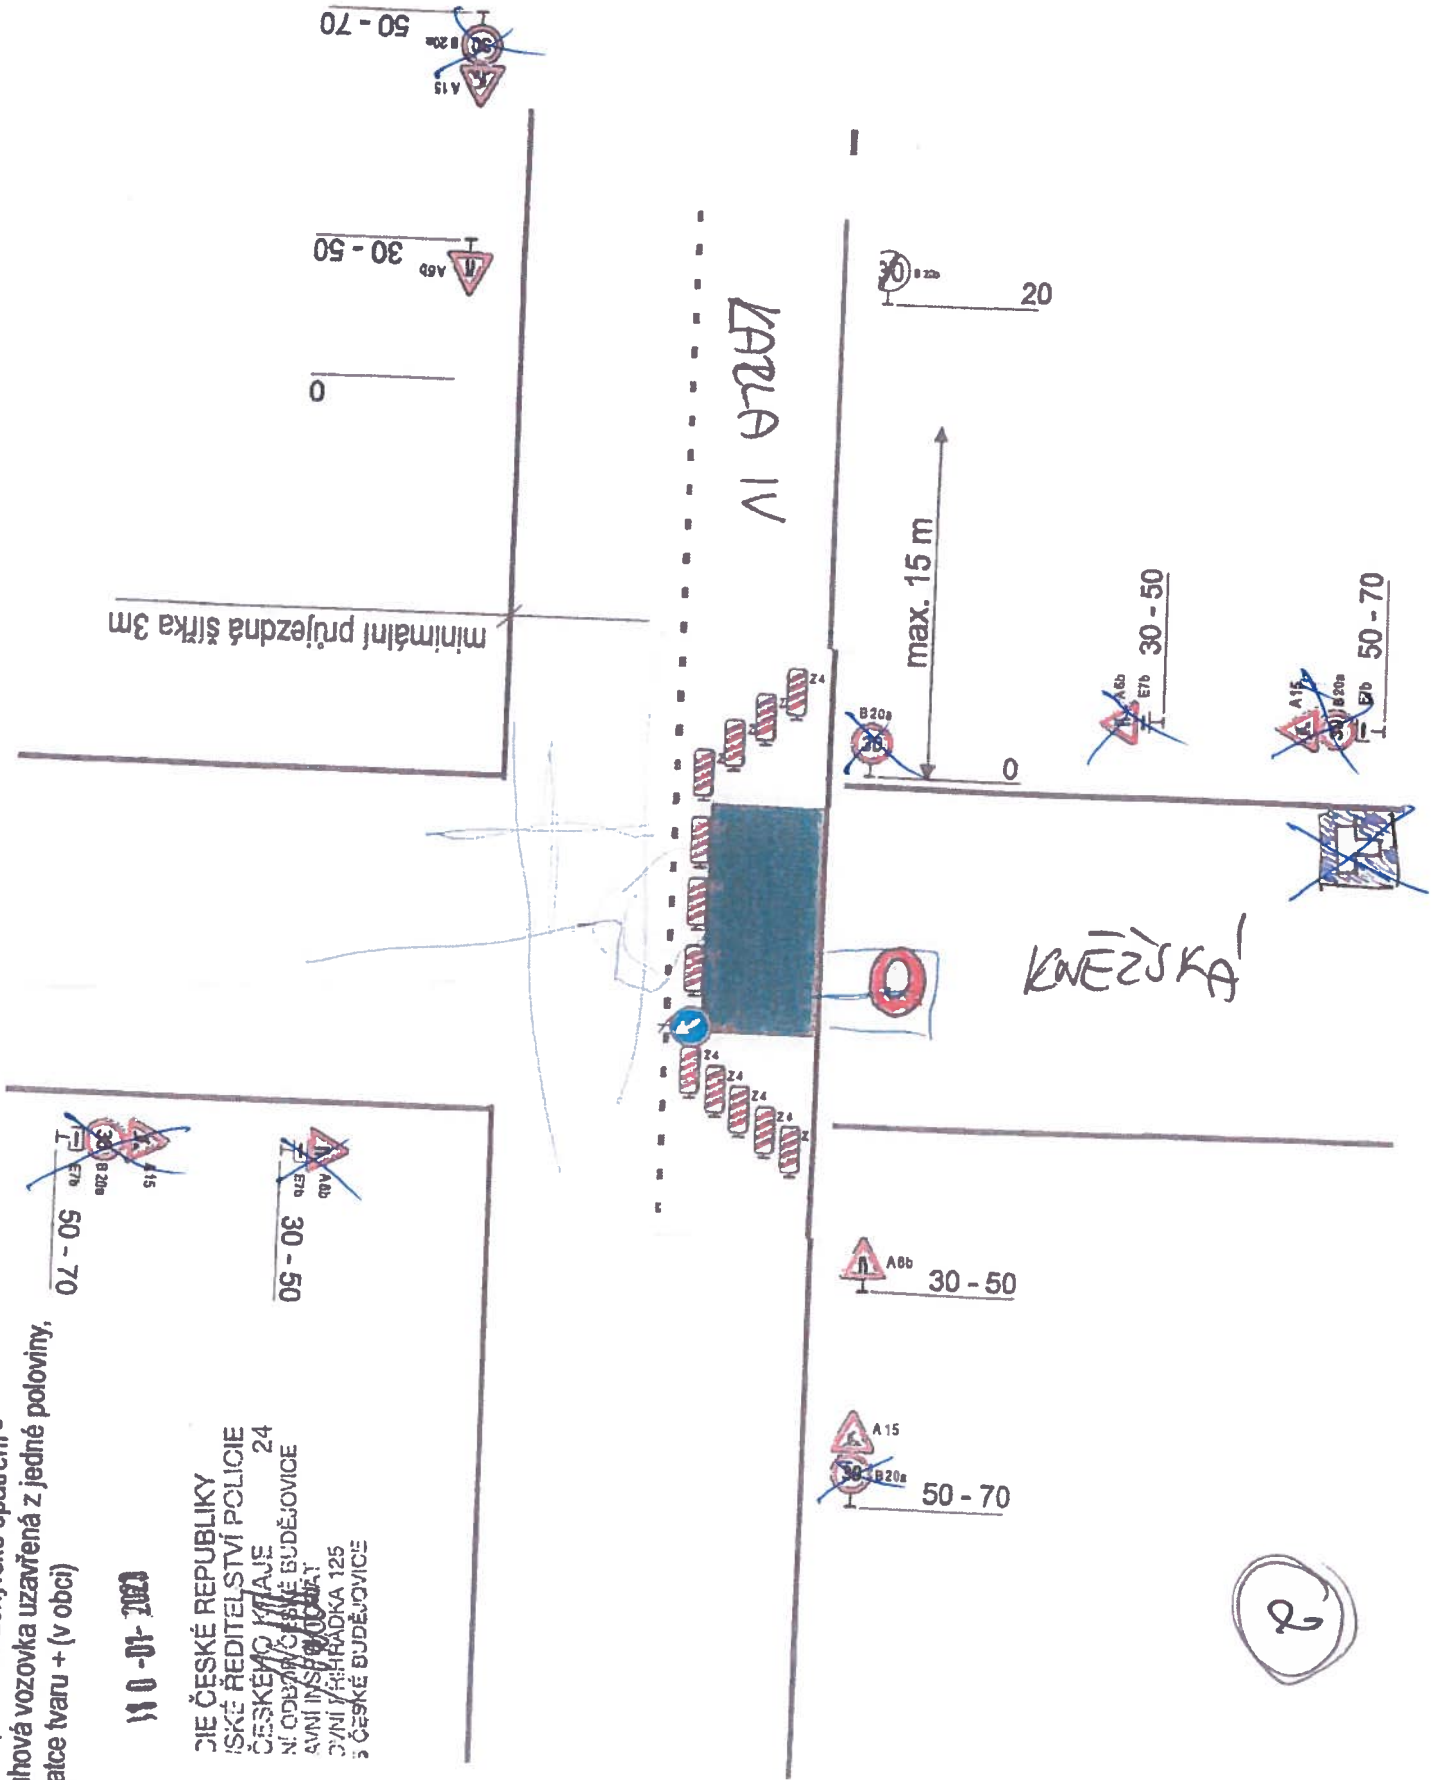

NÁMĚSTÍ