

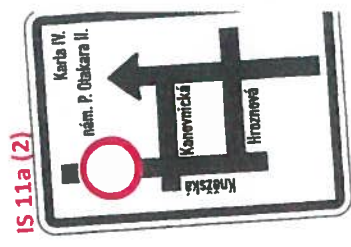


DIO - Odstranění havárie inženýrských sítí v Kněžské ulici - III. etapa
 Legenda:

- navržené přechodné SDZ
- stávající SDZ
- zneplatněné SDZ

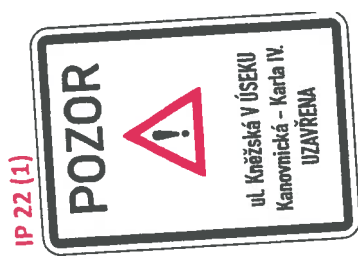

pasPROR

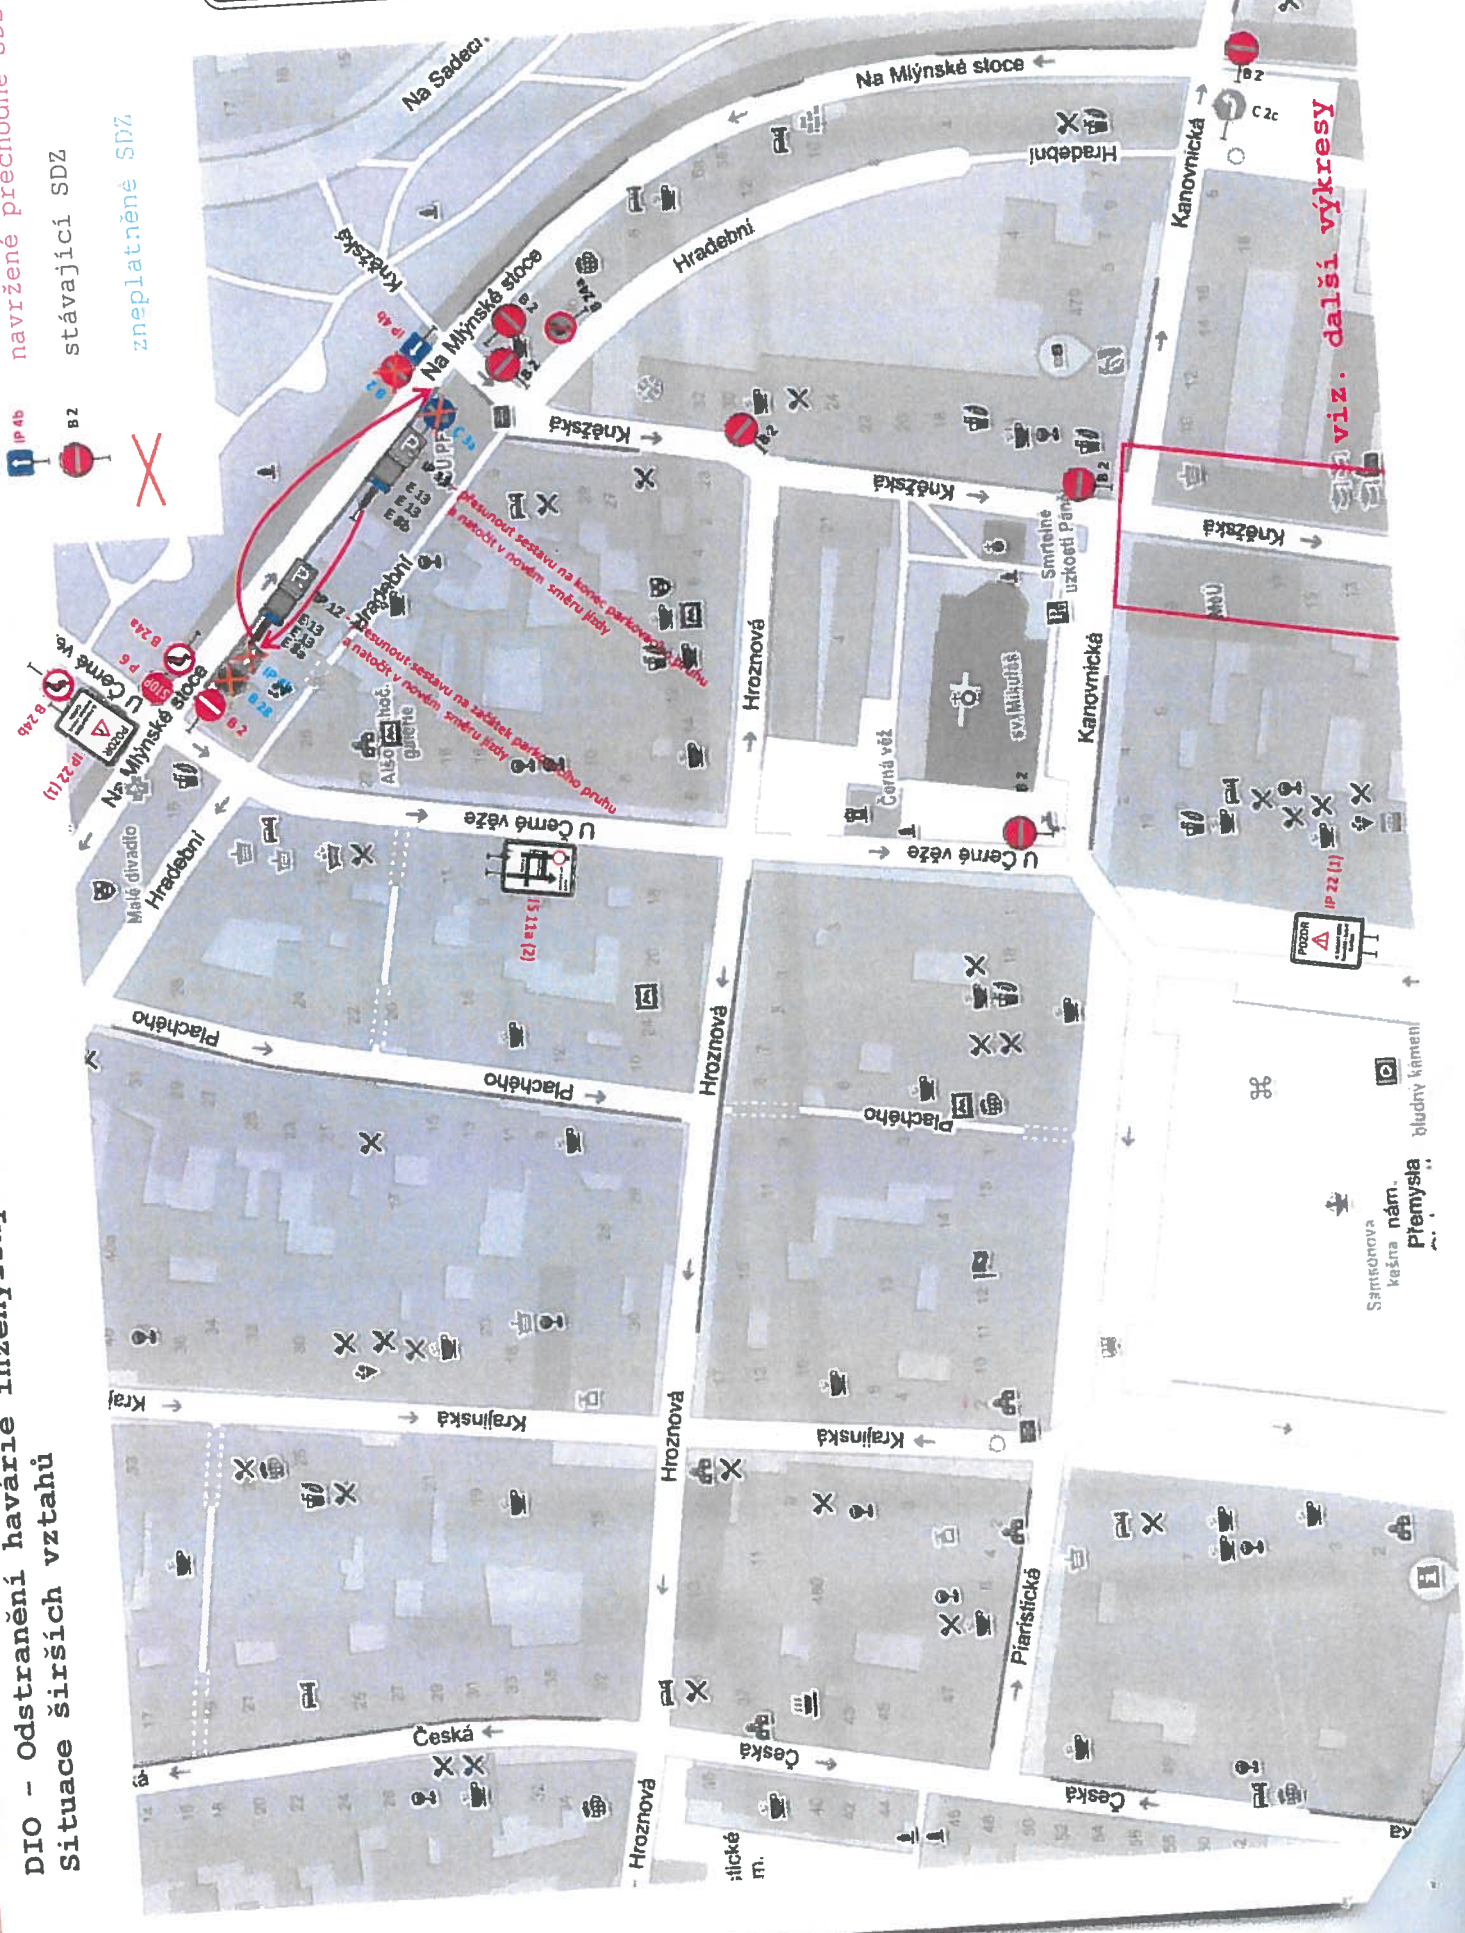

viz. další výkresy



Samsónova
 kešna
 nám.
 Přemysla
 bludný kámen