


# DIO - Odstranění havárie inženýrských sítí v Kněžské ulici - III. etapa

## Etapa 1

Pozn:

- Dopravní značení B 28 + příslušné dodatkové tabulky bude osazeno 7 dní před započítáním prací.
- Pracovní místo bude ohraničeno zábradlím.
- Průchod chodců bude zajištěn pomocí provizorních lávek.
- Součástí této etapy je i výkres "Situace širších vztahů".

POLICIE ČESKÉ REPUBLIKY  
 KRAJSKÉ ŘEDITELSTVÍ POLICIE  
 JIHOČESKÉHO KRAJE 14  
 ÚZEMNÍ ÚSEK ČESKÉ BUDĚJOVICE  
 DOPRAVNÍ INSPEKTORÁT  
 POŠTOVNÍ PŘÍHRADKA 125  
 371 05 ČESKÉ BUDĚJOVICE

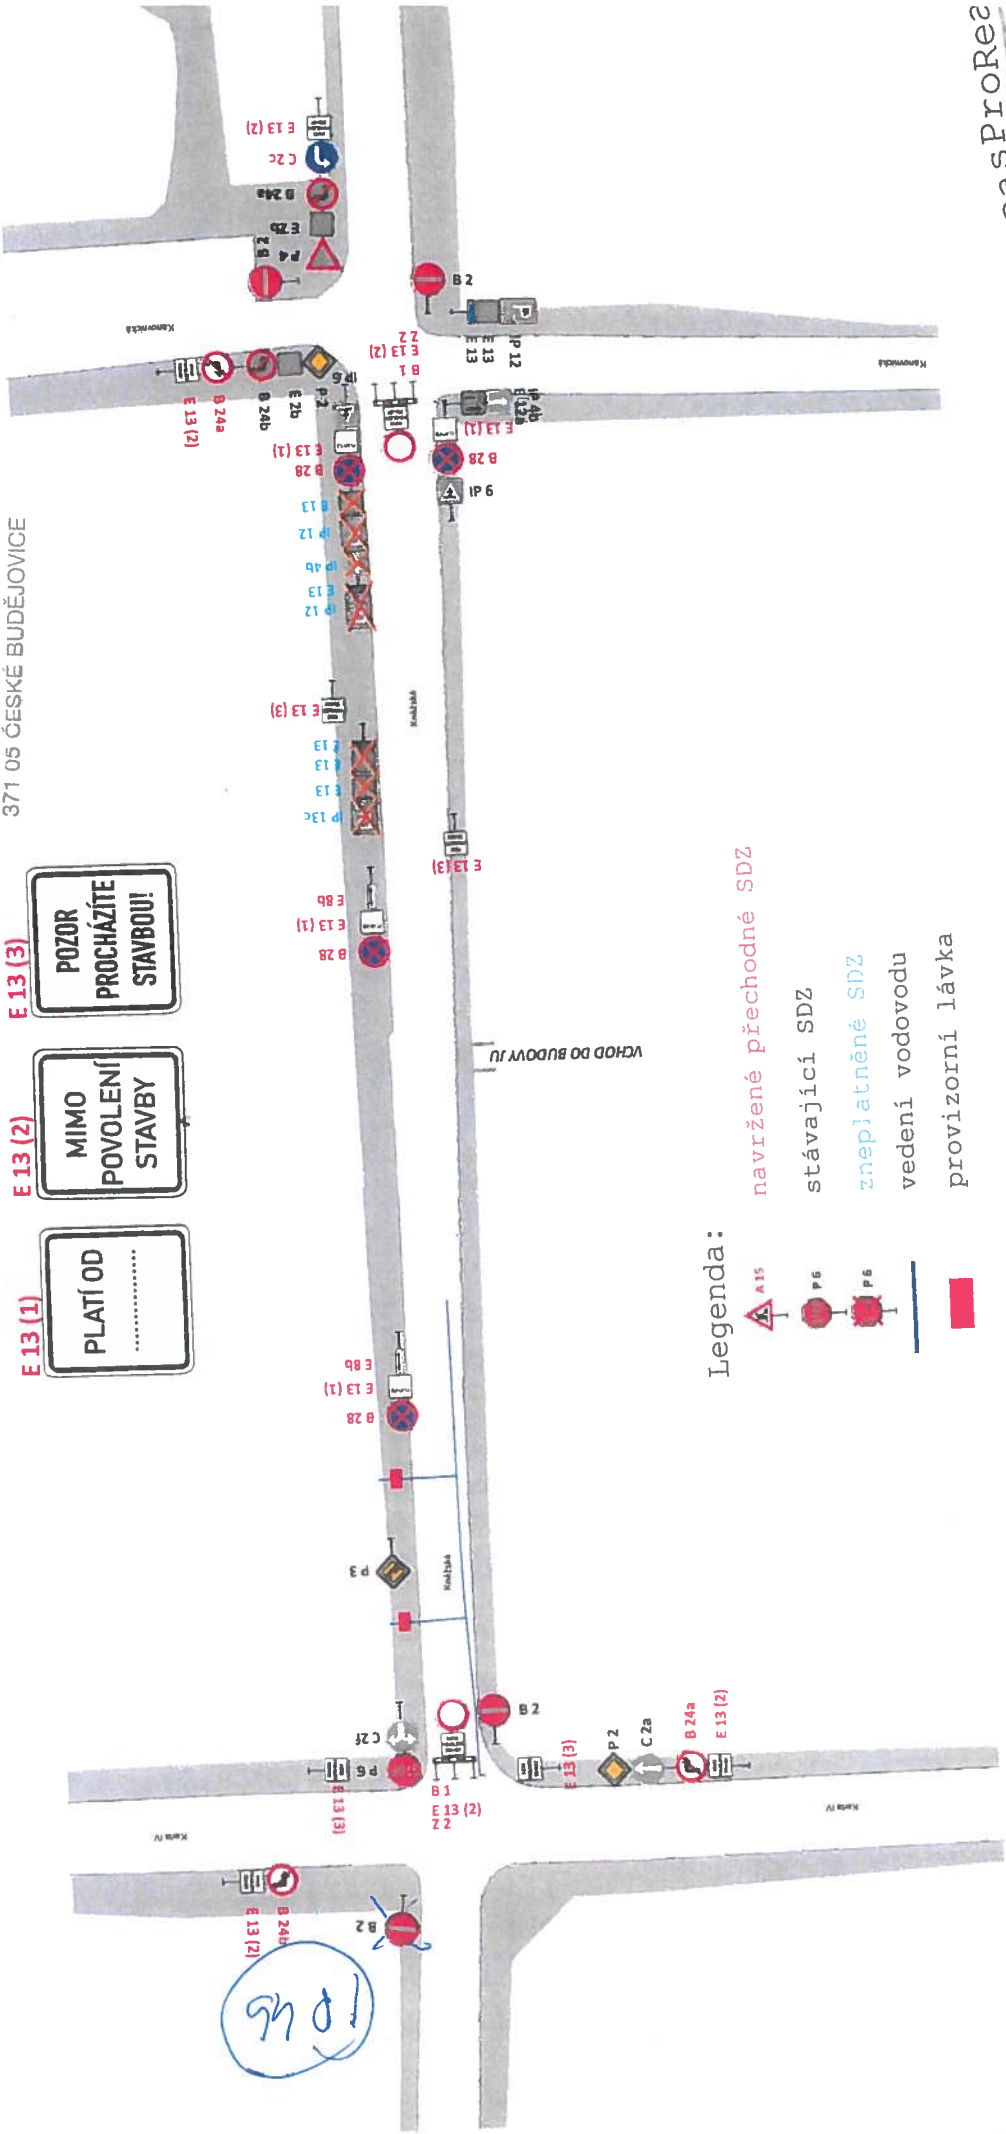

### Legenda:

- navržené přechodné SDZ
- stávající SDZ
- zneplatněné SDZ
- vedení vodovodu
- provizorní lávka