


Dopravně inženýrské opatření
Úprava ulice na Zlaté stoce x Sukova x Ant. Sovy

Zadavatel: **STRABAG silnice a.s. - V. Endl - 602 464 174**
Zpracoval: **Jakub Tomášek** Dne: **22.07.2024**
Email: **projekce@signistav.cz** Poznámka: **Etapa 3 - doplnění**
Telefon: **702 281 494**



MAGISTRÁT MĚSTA ČESKÉ BUDĚJOVICE
odbor správy veřejných statků
oddělení správy komunikací

22.07.2024

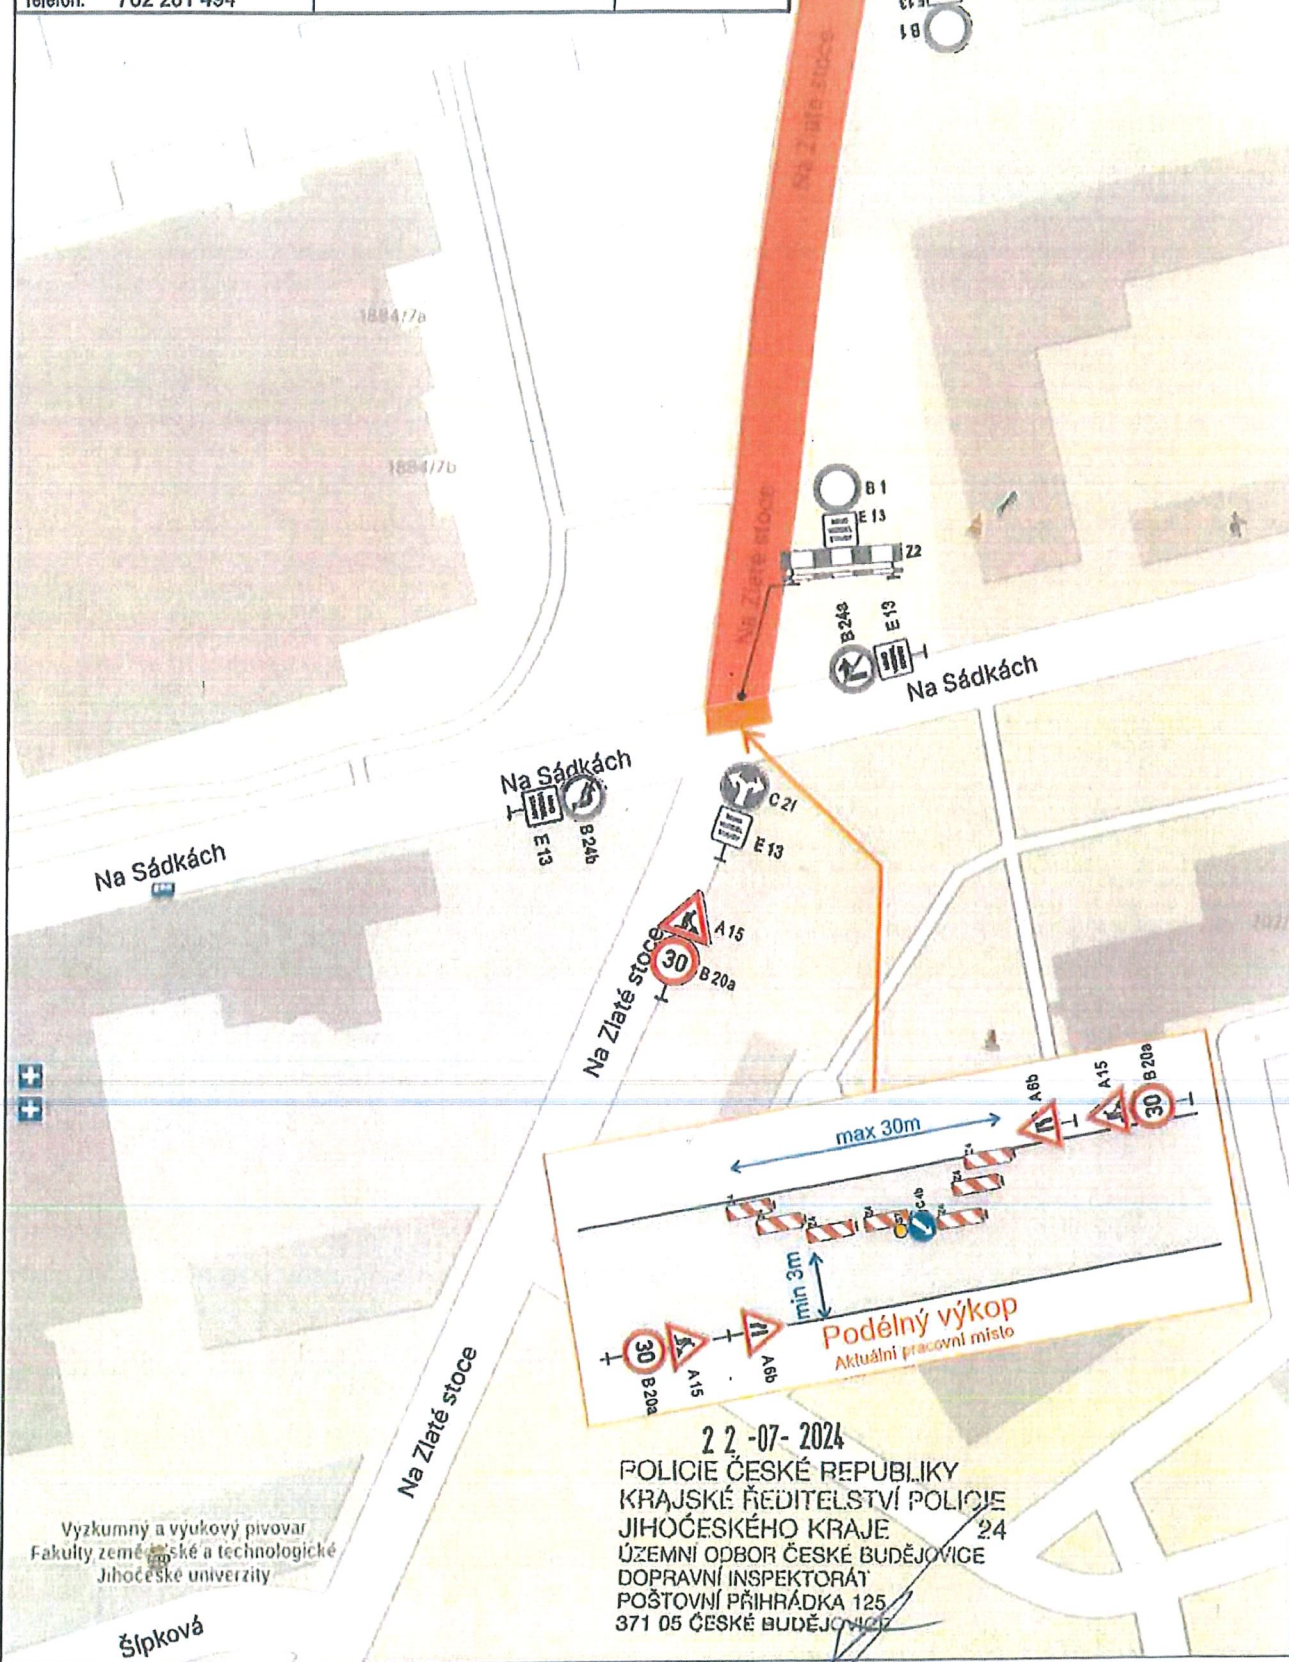

Výzkumný a výukový pivovar
Fakulty zemědělské a technologické
Jihočeské univerzity

Šlupková

22-07-2024
POLICIE ČESKÉ REPUBLIKY
KRAJSKÉ ŘEDITELSTVÍ POLICIE
JIHOČESKÉHO KRAJE
ÚZEMNÍ ODBOR ČESKÉ BUDĚJOVICE
DOPRAVNÍ INSPEKTORÁT
POŠTOVNÍ PŘÍHRÁDKA 125
371 05 ČESKÉ BUDĚJOVICE