



Průchod chodců zajištěn lávkou s ochranným zábradlím a DZ E13 „Chodci pozor procházíte stavbou“

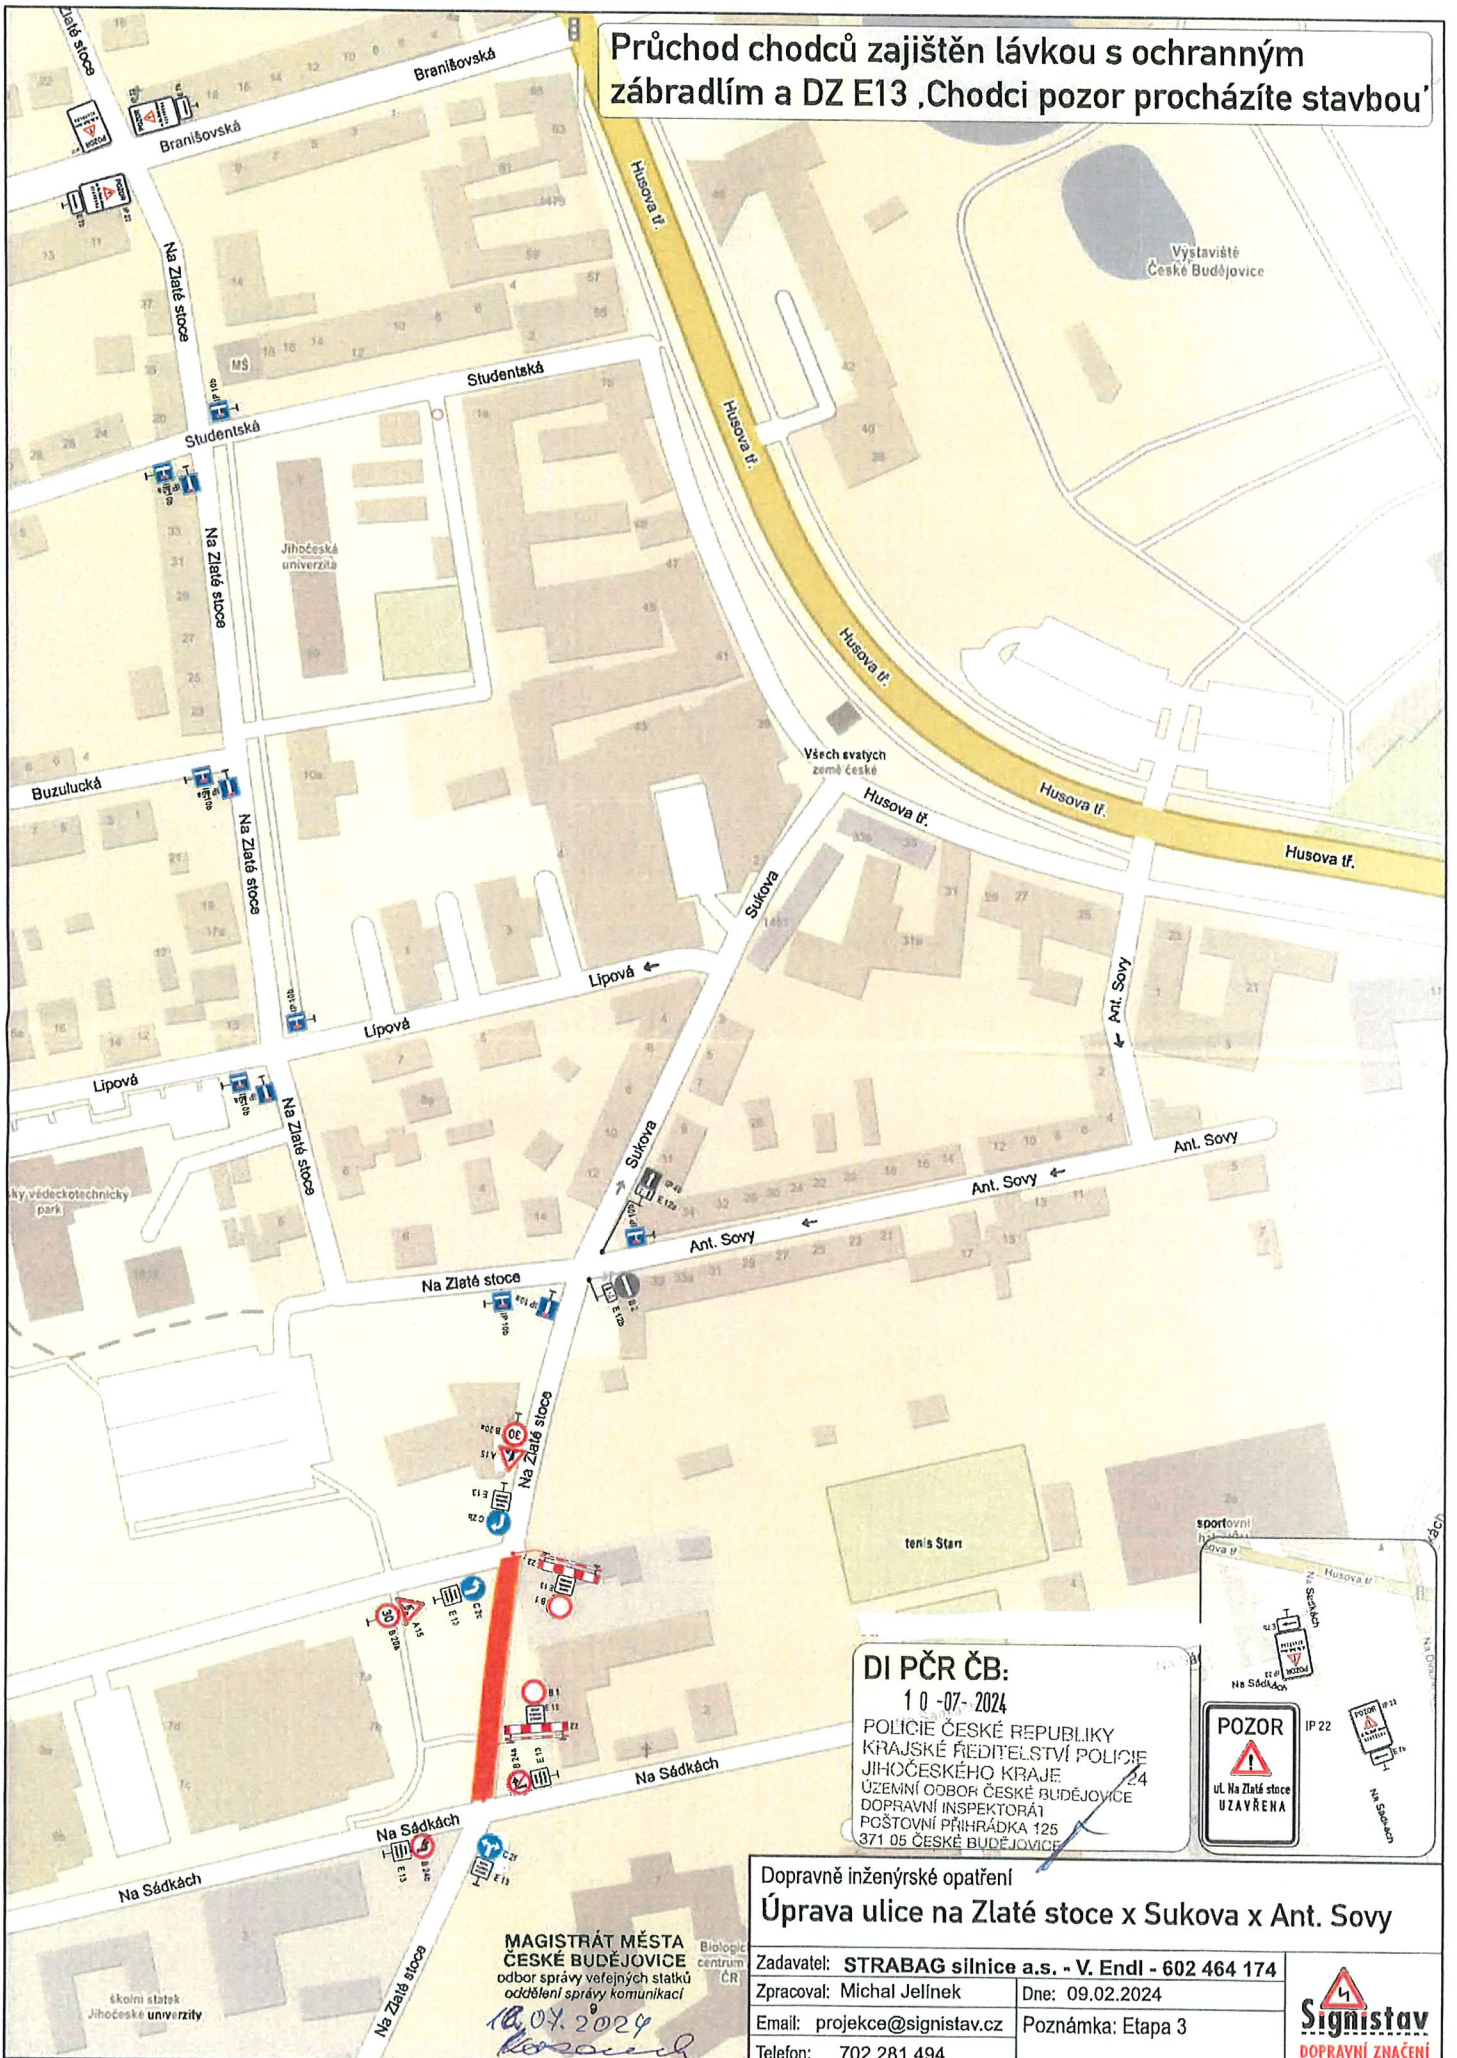

DI PČR ČB:
 1 0 -07- 2024
 POLICIE ČESKÉ REPUBLIKY
 KRAJSKÉ ŘEDITELSTVÍ POLICIE
 JIHOČESKÉHO KRAJE
 ÚZEMNÍ ODBOR ČESKÉ BUDĚJOVICE
 DOPRAVNÍ INSPEKTORÁT
 POŠTOVNÍ PŘÍHRÁDKA 125
 371 05 ČESKÉ BUDĚJOVICE

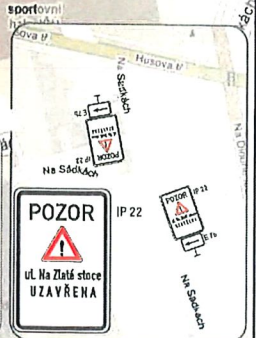

Dopravně inženýrské opatření
Úprava ulice na Zlaté stoce x Sukova x Ant. Sovy

**MAGISTRÁT MĚSTA
 ČESKÉ BUDĚJOVICE**
 odbor správy veřejných statků
 oddělení správy komunikací
 10.07.2024
Kosová

Zadavatel: **STRABAG silnice a.s. - V. Endl - 602 464 174**
 Zpracoval: Michal Jelínek
 Email: projekce@signistav.cz
 Telefon: 702 281 494

Dne: 09.02.2024
 Poznámka: Etapa 3

