


Koordinální DIO:
 Parovodní přípojka pro BD Nádražní
 Žadatel: AKUPI spol, s.r.o.

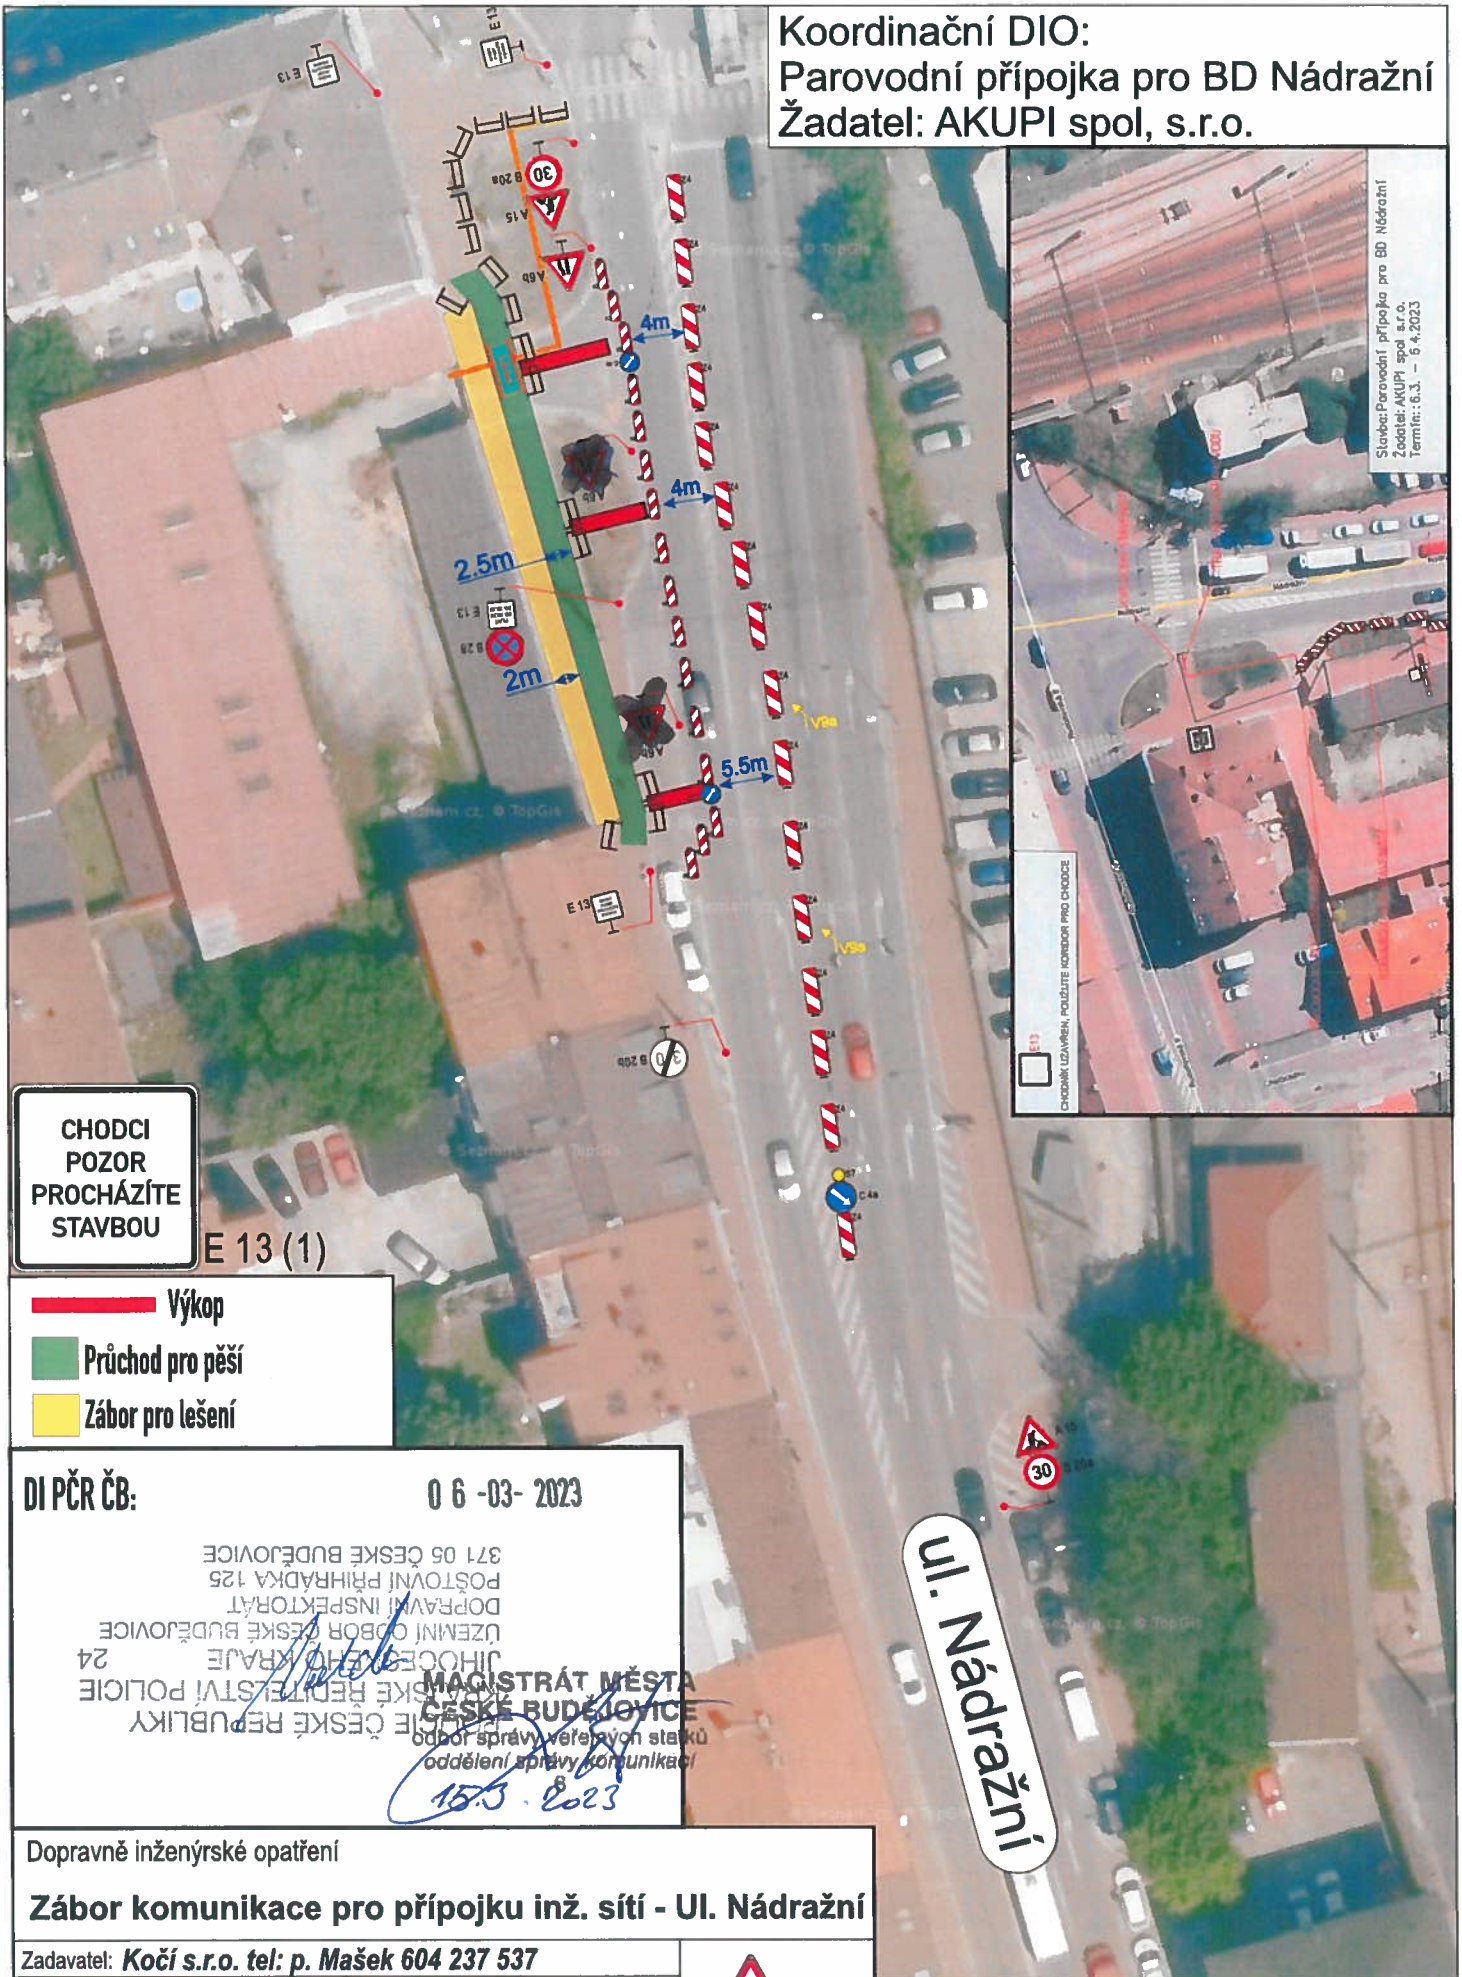

CHODCI
 POZOR
 PROCHÁZÍTE
 STAVBOU

E 13 (1)

- Výkop
- Průchod pro pěší
- Záběr pro lešení

DI PČR ČB:

0 6 -03- 2023

371 05 ČESKÉ BUDĚJOVICE
 POŠTOVNÍ PŘIHRÁDKA 125
 DOPRAVNÍ INSPEKTORÁT
 ÚZEMNÍ ODBOR ČESKÉ BUDĚJOVICE
 24 JIHOČESKÝHO KRAJE

MAGISTRÁT MĚSTA
 ČESKÉ BUDĚJOVICE
 odbor správy veřejných stávků
 oddělení správy komunikací

15.3.2023

Dopravně inženýrské opatření

Záběr komunikace pro přípojku inž. sítí - Ul. Nádražní

Zadavatel: **Kočí s.r.o. tel: p. Mašek 604 237 537**

Zpracoval: Kubeš Jiří ml.

Dne: 28.02.2023


Email: technik@signistav.cz

Poznámka: etapa 1

Telefon: 702 100 810



DZ B28 bude umístěno 7 dní dopředu s vyznačeným dnem platnosti v dodatkové tabulce E13 dle TP.

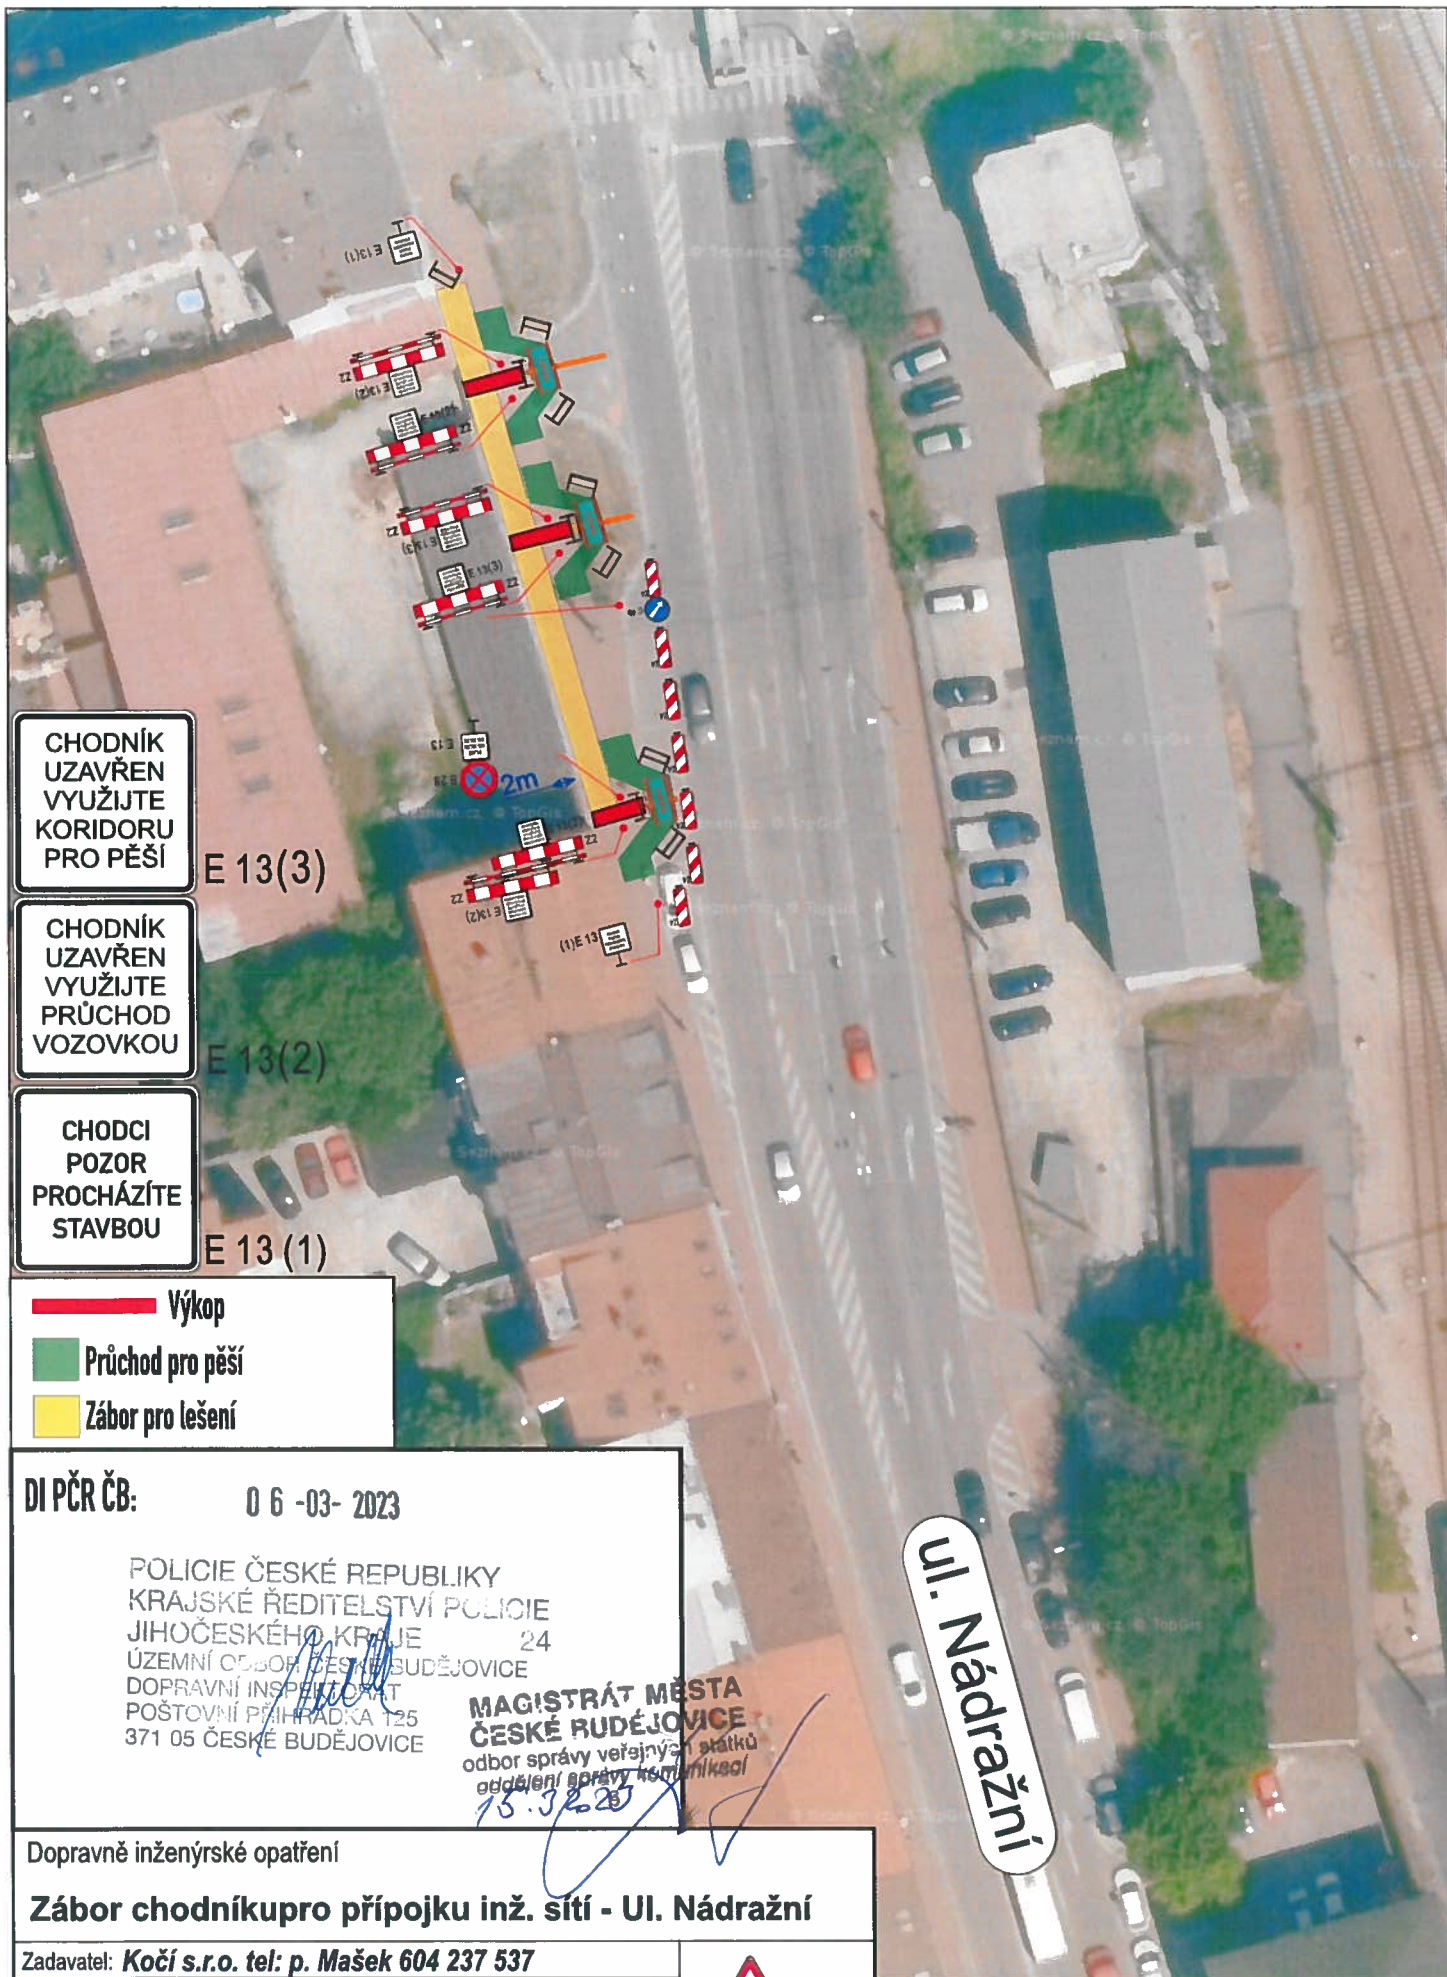

**CHODNÍK
UZAVŘEN
VYUŽIJTE
KORIDORU
PRO PĚŠÍ**

E 13(3)

**CHODNÍK
UZAVŘEN
VYUŽIJTE
PRŮCHOD
VOZOVKOU**

E 13(2)

**CHODCI
POZOR
PROCHÁZÍTE
STAVBOU**

E 13(1)

- Výkop
- Průchod pro pěší
- Zábor pro lešení

DI PČR ČB: 0 6 -03- 2023

POLICIE ČESKÉ REPUBLIKY
KRAJSKÉ ŘEDITELSTVÍ POLICIE
JIHOČESKÉHO KRAJE 24
ÚZEMNÍ ODBOR ČESKÉ BUDĚJOVICE
DOPRAVNÍ INSPEKTORÁT
POŠTOVNÍ PŘÍHRADKA 125
371 05 ČESKÉ BUDĚJOVICE

MAGISTRÁT MĚSTA
ČESKÉ BUDĚJOVICE
odbor správy veřejných statků
oddělení správy komunikací
15.3.2023

Dopravně inženýrské opatření

Zábor chodníků pro přípojku inž. sítí - Ul. Nádražní

Zadavatel: **Kočí s.r.o. tel: p. Mašek 604 237 537**

Zpracoval: Kubeš Jiří ml. Dne: 28.02.2023


Email: technik@signistav.cz Poznámka: etapa 2

Telefon: 702 100 810



DZ B28 bude umístěno 7 dní dopředu s vyznačeným dnem platnosti v dodatkové tabulce E13 dle TP.

Ul. Nádražní

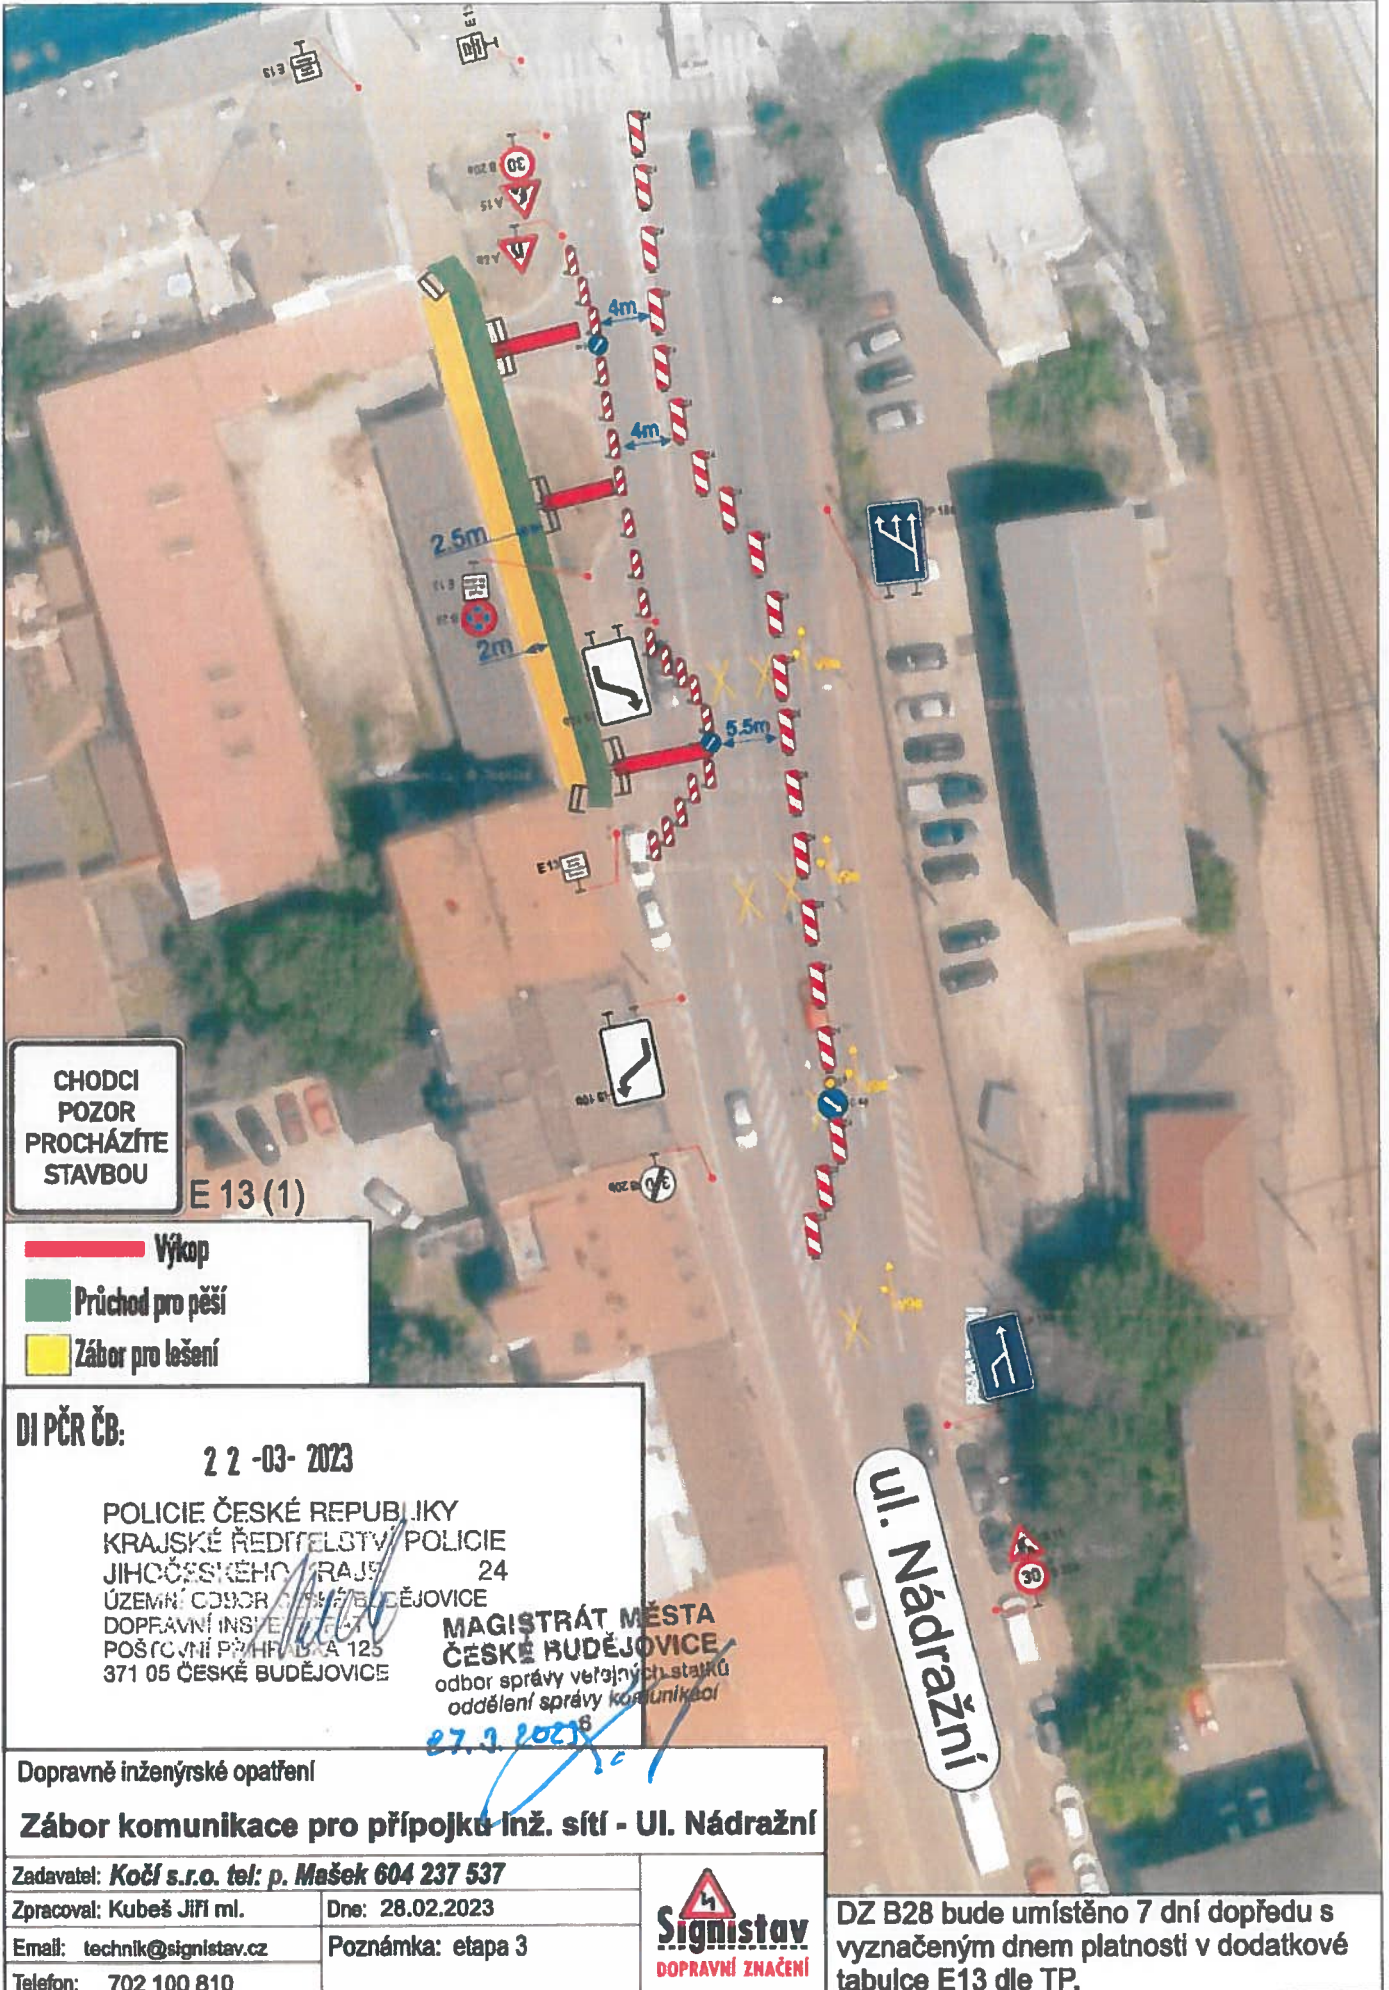

**CHODCI
POZOR
PROCHÁZÍTE
STAVBOU**

E 13 (1)

- Výkop
- Průchod pro pěší
- Zábor pro lešení

DI PČR ČB:

22-03-2023

POLICIE ČESKÉ REPUBLIKY
KRAJSKÉ ŘEDITELSTVÍ POLICIE
JIHOČESKÉHO KRAJE 24
ÚZEMNÍ ODVOR SÍŤ BUDĚJOVICE
DOPRAVNÍ INSPEKCE
POŠTOVNÍ PRÁHEŤ A 125
371 05 ČESKÉ BUDĚJOVICE

**MAGISTRÁT MĚSTA
ČESKÉ BUDĚJOVICE**
odbor správy veřejných statků
oddělení správy komunikací

27.3.2023

Dopravně inženýrské opatření

Zábor komunikace pro přípojku inž. sítí - Ul. Nádražní

Zadavatel: **Kočl s.r.o. tel: p. Mašek 604 237 537**

Zpracoval: Kubeš Jiří ml.

Dne: 28.02.2023

Email: technik@signistav.cz

Poznámka: etapa 3

Telefon: 702 100 810

Signistav
DOPRAVNÍ ZNAČENÍ

DZ B28 bude umístěno 7 dní dopředu s vyznačeným dnem platnosti v dodatkové tabulce E13 dle TP.