ŘEŠENÍ POHYBU PĚŠÍCH V KŘIŽ.DRUŽSTEVNÍxVODNÍxKROKOVAxPOD LÉKÁRNOUxE.BENEŠExA.KŘÍŽE

PŘÍLOHA K ŽÁDOSTI

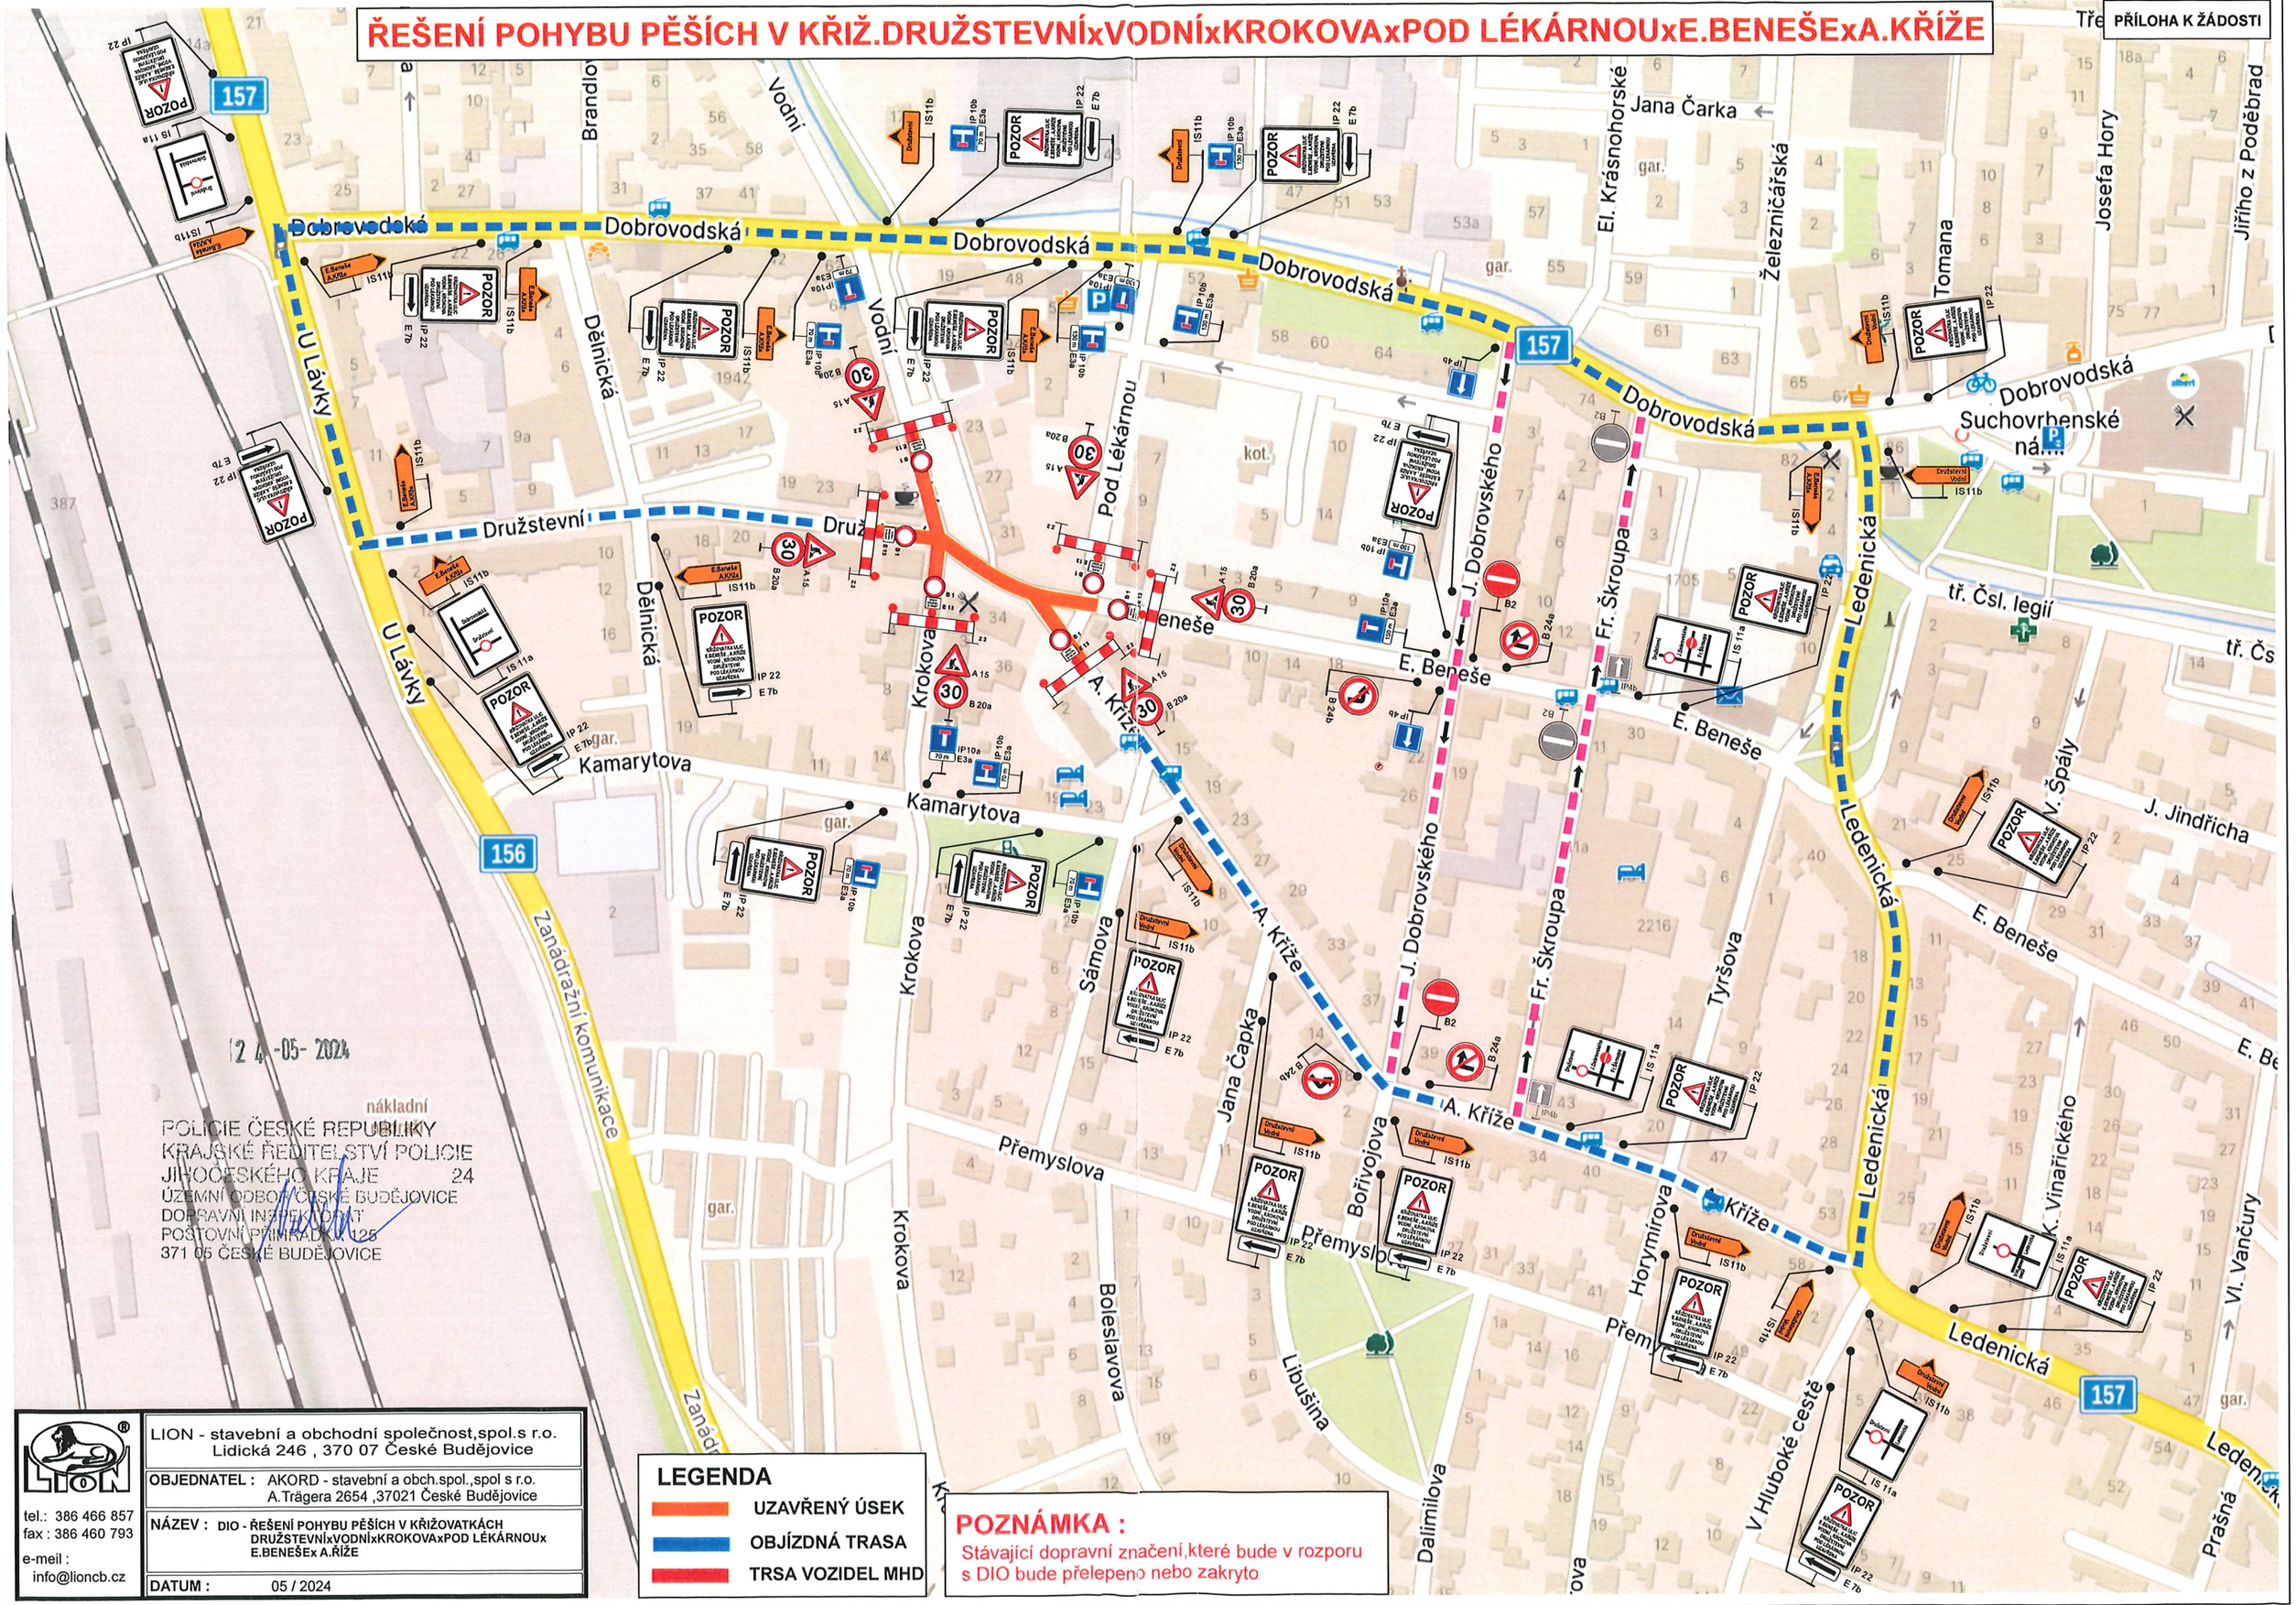

12 -05- 2024

nákladní

POLICIE ČESKÉ REPUBLIKY
KRAJSKÉ ŘEDITELSTVÍ POLICIE
JIHOČESKÉHO KRAJE 24
ÚZEMNÍ ODBOR ČESKÉ BUDĚJOVICE
DOPRAVNÍ INSPEKTORÁT
POŠTOVNÍ PŘIHRÁDKA 125
371 05 ČESKÉ BUDĚJOVICE

LION®	LION - stavební a obchodní společnost,spol.s r.o. Lidická 246 , 370 07 České Budějovice
tel.: 386 466 857 fax : 386 460 793 e-meil : info@lioncb.cz	**OBJEDNATEL :** AKORD - stavební a obch.spol.,spol s r.o. A.Trägera 2654 ,37021 České Budějovice
	NÁZEV : DIO - ŘEŠENÍ POHYBU PĚŠÍCH V KŘIŽOVATKÁCH DRUŽSTEVNÍxVODNÍxKROKOVAxPOD LÉKÁRNOUx E.BENEŠEx A.ŘÍŽE
	DATUM : 05 / 2024

LEGENDA

- UZAVŘENÝ ÚSEK
- OBJÍZDNÁ TRASA
- TRSA VOZIDEL MHD

POZNÁMKA :

Stávající dopravní značení,které bude v rozporu s DIO bude přelepeno nebo zakryto