


DIO - Stavební úpravy - rekonstrukce STL Č. Budějovice, ul. Boreckého  
 Objízdná trasa 4 (součást etapy 9; etapy 10 úsek A/B a etapy 12)

Pozn: Všechny dopravní značky vedoucí motoristy do uzavřeného úseku musí být zneplatněny.

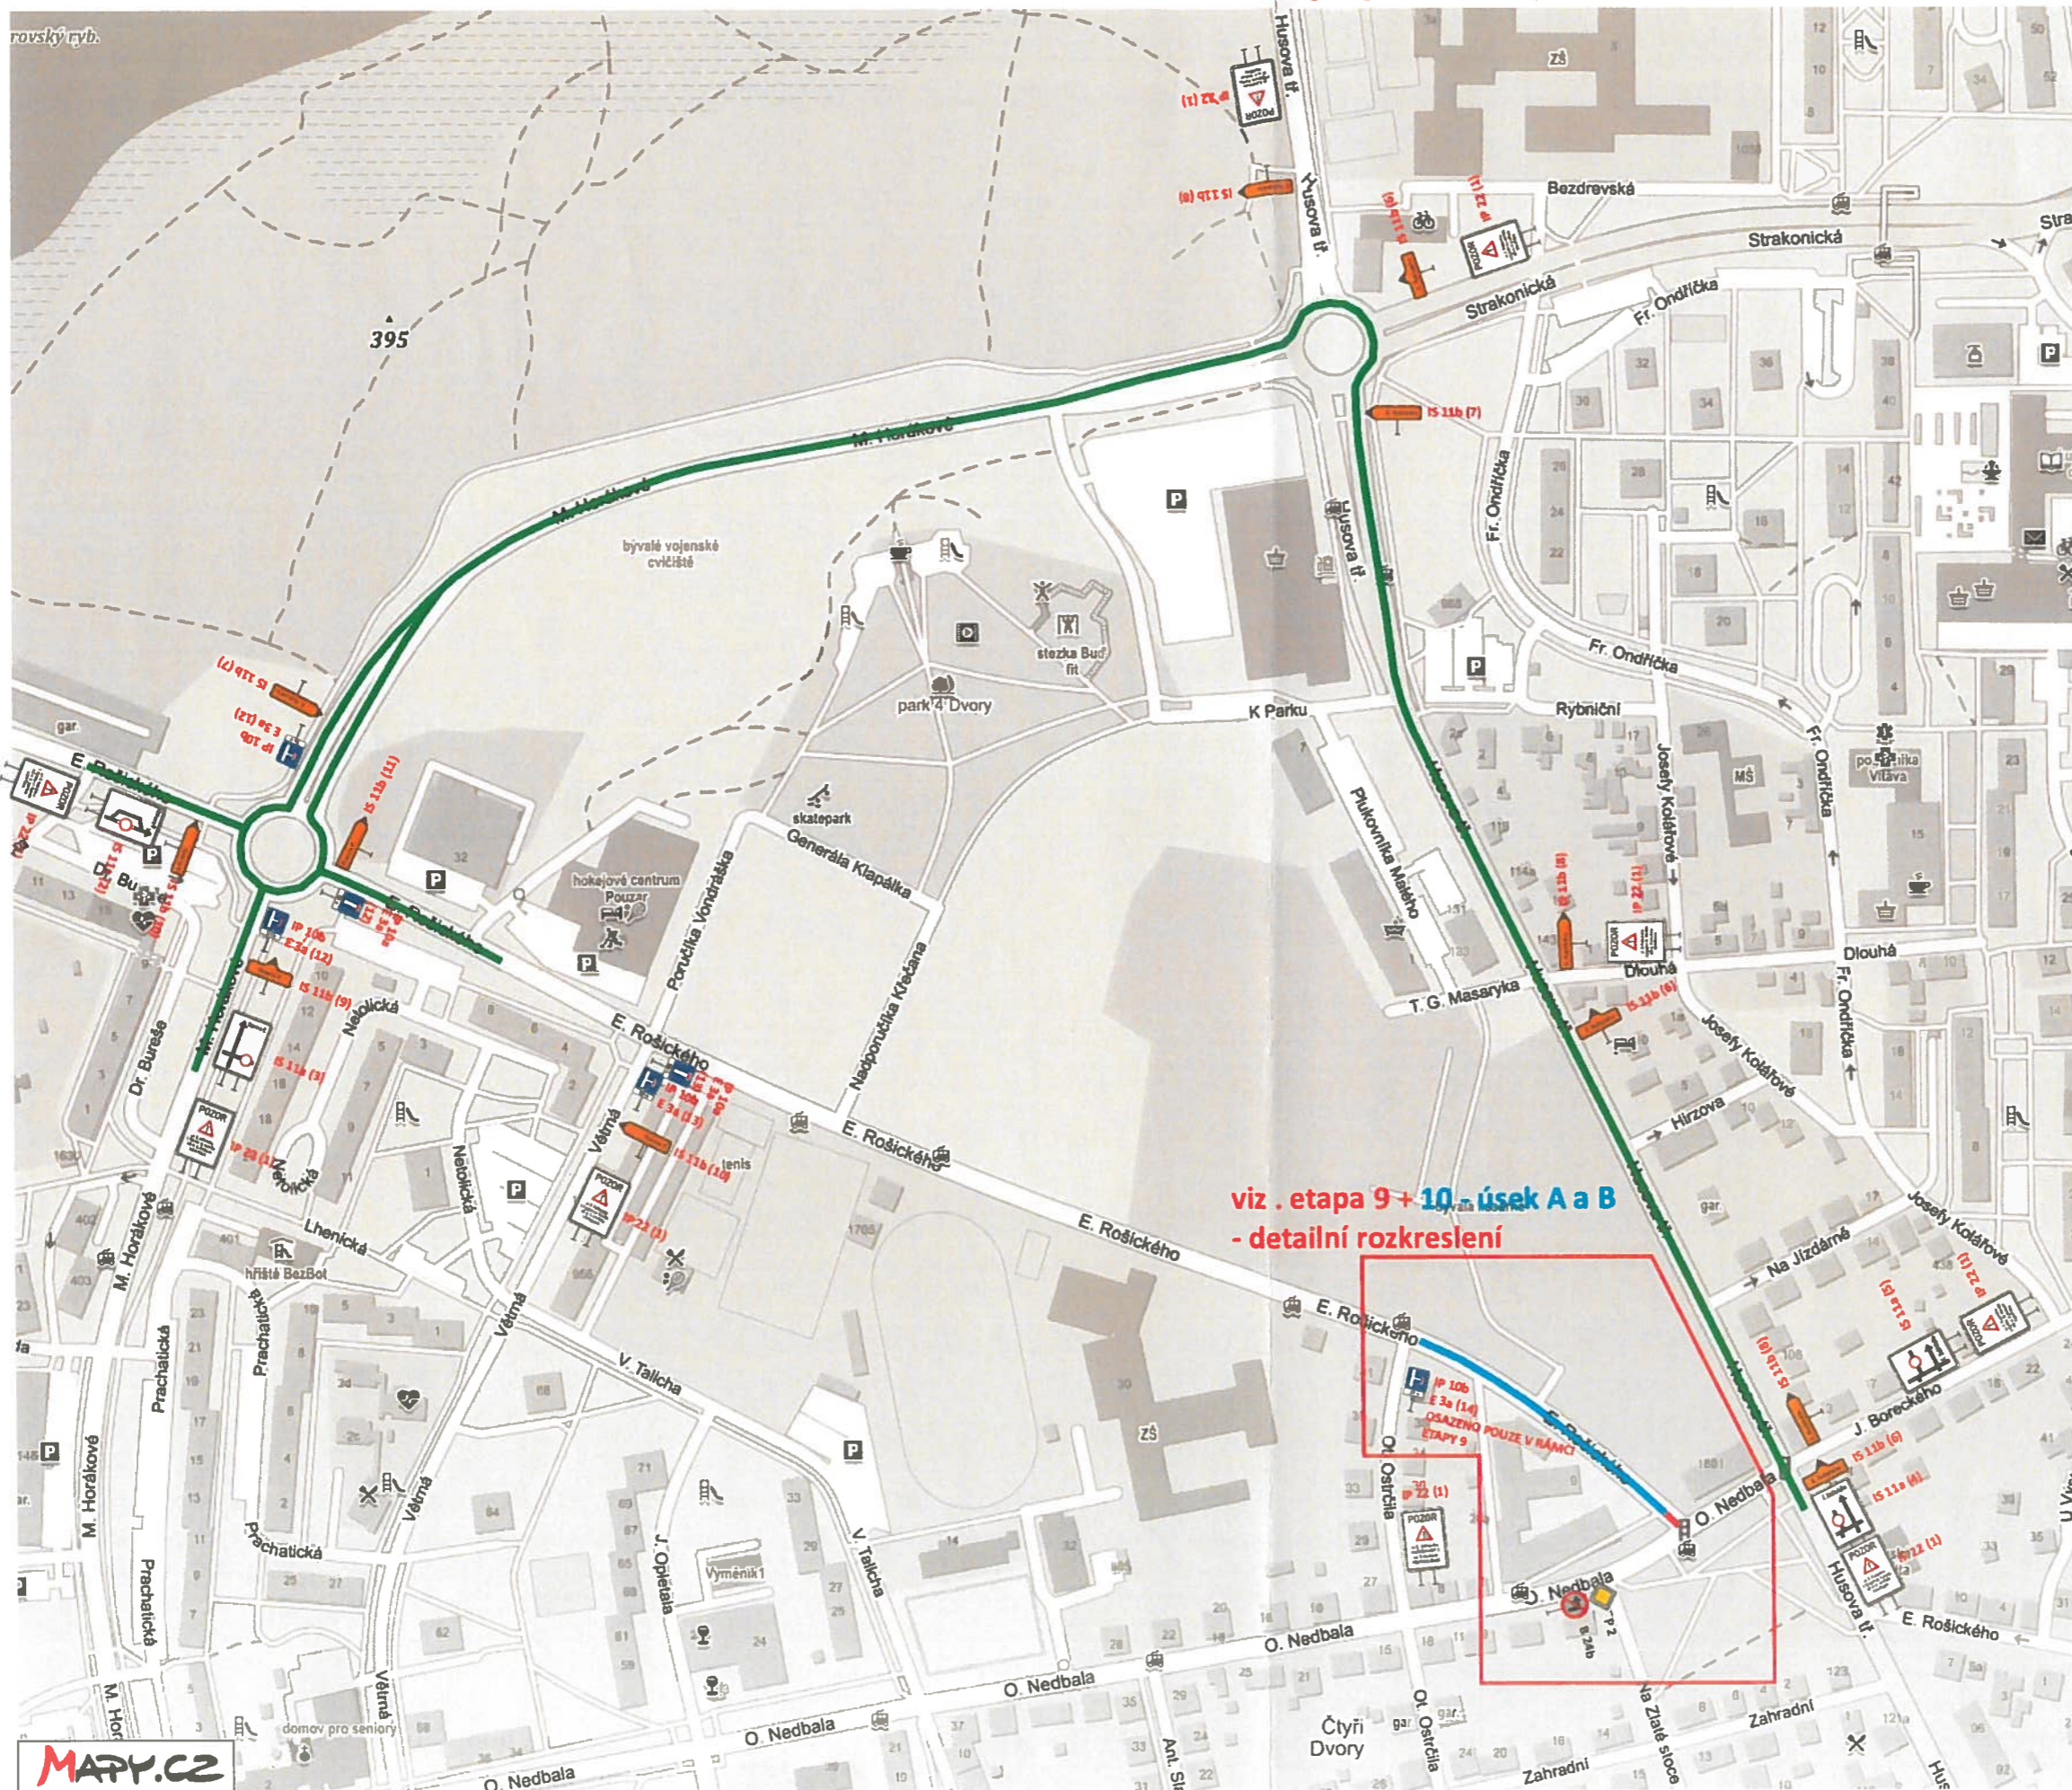

viz . etapa 9 + 10 - úsek A a B  
 - detailní rozkreslení

- IP 22 (1)
- IS 11b (6)
- IS 11b (7)
- IS 11a (2)
- IS 11b (8)
- IS 11b (9)
- IS 11b (10)
- IS 11a (3)
- IS 11b (11)
- E 3a (12)
- E 3a (13)
- E 3a (14)
- IS 11a (4)
- IS 11a (5)

22-09-2023

POLICIE ČESKÉ REPUBLIKY  
 KRAJSKÉ ŘEDITELSTVÍ POLICIE  
 JIHOČESKÉHO KRAJE  
 ÚZEMNÍ ODBOR ČESKÉ BUDĚJOVICE  
 DOPRAVNÍ INSPEKTORÁT  
 POŠTOVNÍ PŘIHRÁDKA 125  
 371 05 ČESKÉ BUDĚJOVICE

- Legenda:
- A 15 navrhované přechodné SDZ
  - P 4 stávající SDZ
  - objízdná trasa
  - uzavřený úsek Etapy 9
  - uzavřený úsek Etapy 10





MAGISTR MĚSTA  
 ČESKÉ BUDĚJOVICE  
 odbor správy veřejných komunikací  
 oddělení správy komunikací

22. 9. 2023





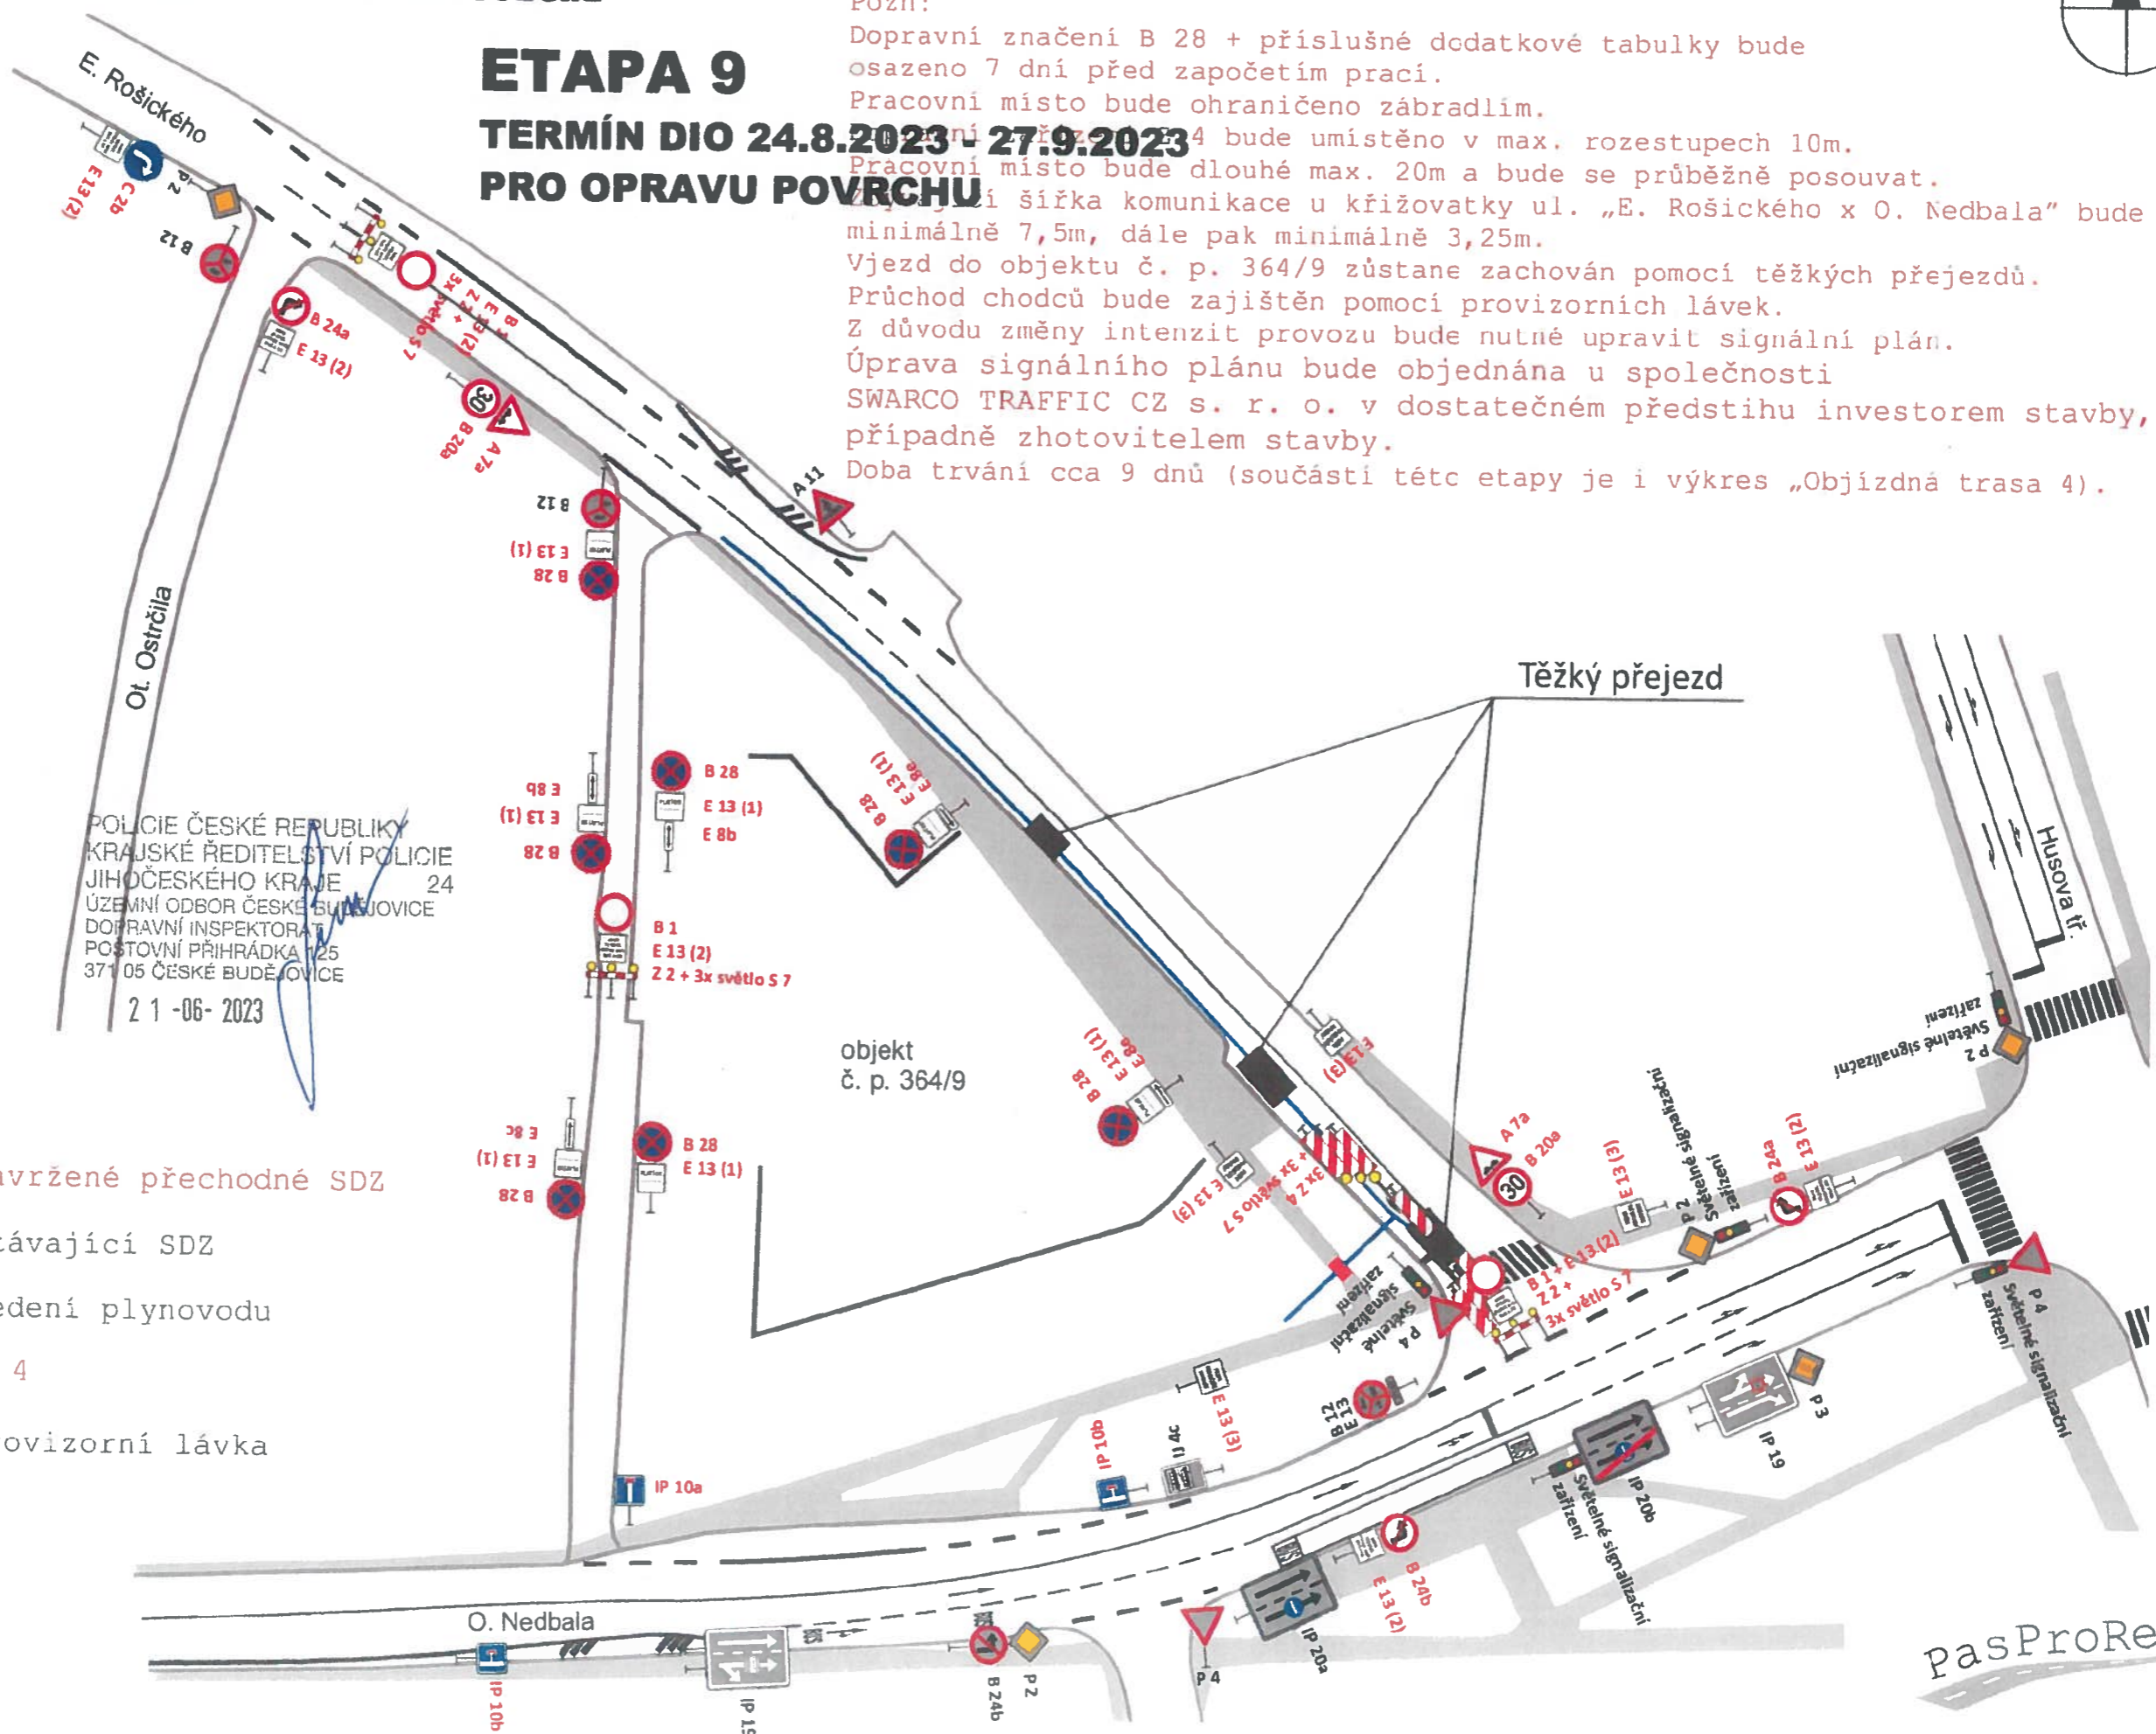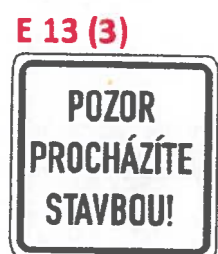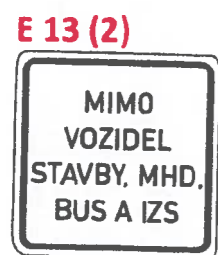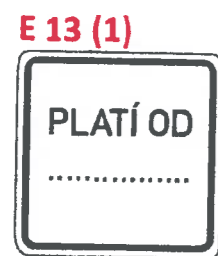


## ETAPA 9 TERMÍN DIO 24.8.2023 - 27.9.2023 PRO OPRAVU POVRCHU

Pozn:  
 Dopravní značení B 28 + příslušné dodatkové tabulky bude osazeno 7 dní před započítáním prací.  
 Pracovní místo bude ohraničeno zábradlím.  
 Pracovní příjezd 24 bude umístěn v max. rozestupech 10m.  
 Pracovní místo bude dlouhé max. 20m a bude se průběžně posouvat.  
 Minimální šířka komunikace u křižovatky ul. „E. Rošického x O. Nedbala“ bude minimálně 7,5m, dále pak minimálně 3,25m.  
 Vjezd do objektu č. p. 364/9 zůstane zachován pomocí těžkých přejezdů.  
 Průchod chodců bude zajištěn pomocí provizorních lávek.  
 Z důvodu změny intenzit provozu bude nutné upravit signální plán.  
 Úprava signálního plánu bude objednána u společnosti SWARCO TRAFFIC CZ s. r. o. v dostatečném předstihu investorem stavby, případně zhotovitelem stavby.  
 Doba trvání cca 9 dnů (součástí této etapy je i výkres „Objízdná trasa 4“).



POLICIE ČESKÉ REPUBLIKY  
 KRAJSKÉ ŘEDITELSTVÍ POLICIE  
 JIHOČESKÉHO KRAJE 24  
 ÚZEMNÍ ODBOR ČESKÉ BUDĚJOVICE  
 DOPRAVNÍ INSPEKTORÁT  
 POSTOVNÍ PŘIHRÁDKA 125  
 371 05 ČESKÉ BUDĚJOVICE  
 21-06-2023

Legenda:

-  navržené přechodné SDZ
-  stávající SDZ
-  vedení plynovodu
-  Z 4
-  provizorní lávka