

DIO - Stavební úpravy - rekonstrukce STL Č. Budějovice, ul. Boreckého
 Objízdná trasa 1 (součást etapy 6)

Legenda:




Pozn:
 Všechny dopravní značky vedoucí motoristy do uzavřeného úseku musí být zneplatněny.



IP 22 (1)



IS 11a (2)

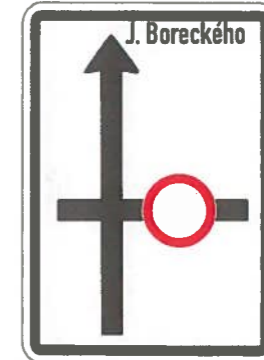

IS 11b (6)



IS 11b (7)



IS 11b (8)



IS 11a (3)



IS 11b (9)



IS 11b (10)




IS 11a (4)




IS 11b (11)



IS 11a (5)

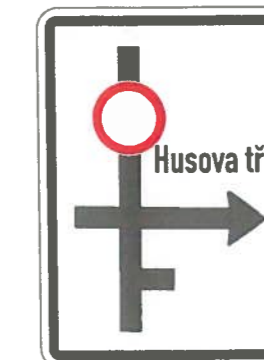

E 13 (12)

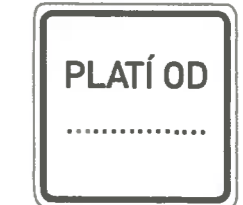


20-09-2023

POLICIE ČESKÉ REPUBLIKY
 KRAJSKÉ ŘEDITELSTVÍ POLICIE
 JIHOČESKÉHO KRAJE 24
 ÚZEMNÍ ODBOR ČESKÉ BUDĚJOVICE
 DOPRAVNÍ INSPEKTORÁT
 POŠTOVNÍ PŘIHRÁDKA 125
 371 05 ČESKÉ BUDĚJOVICE

pasProRea

DIO - Stavební úpravy - rekonstrukce STL Č. Budějovice, ul. Boreckého
 Etapa 6 - detailní rozkreslení

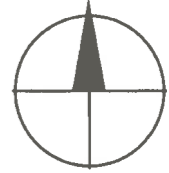

Pozn:

Pracovní místo bude ohraničeno zábradlím.

Z důvodu změny intenzit provozu a dopravního režimu bude nutné upravit dopravní řešení a signální plány v křižovatce Husova tř. x J. Boreckého x O. Nedbala x E. Rošického (CB.36).

Úprava dopravního řešení a signálních plánů bude objednána u společnosti SWARCO TRAFFIC CZ s. r. o. v dostatečném předstihu investorem stavby, příp. zhotovitelem stavby.







Dopravní zařízení Z 4 bude umístěno v max. rozestupech 10m.


Průchod chodců bude zajištěn pomocí provizorních lávek.

Po ukončení stavebních prací dojde k pokládce nového povrchu komunikace v dotčené oblasti.

Doba trvání cca 28 dnů (součástí této etapy je i výkres „Objízdná trasa 1“).

Legenda:

-  A15 navržené přechodné SDZ
-  P4 stávající SDZ
-  vedení plynovodu
-  Z 4
-  dotčený povrch
-  provizorní lávka

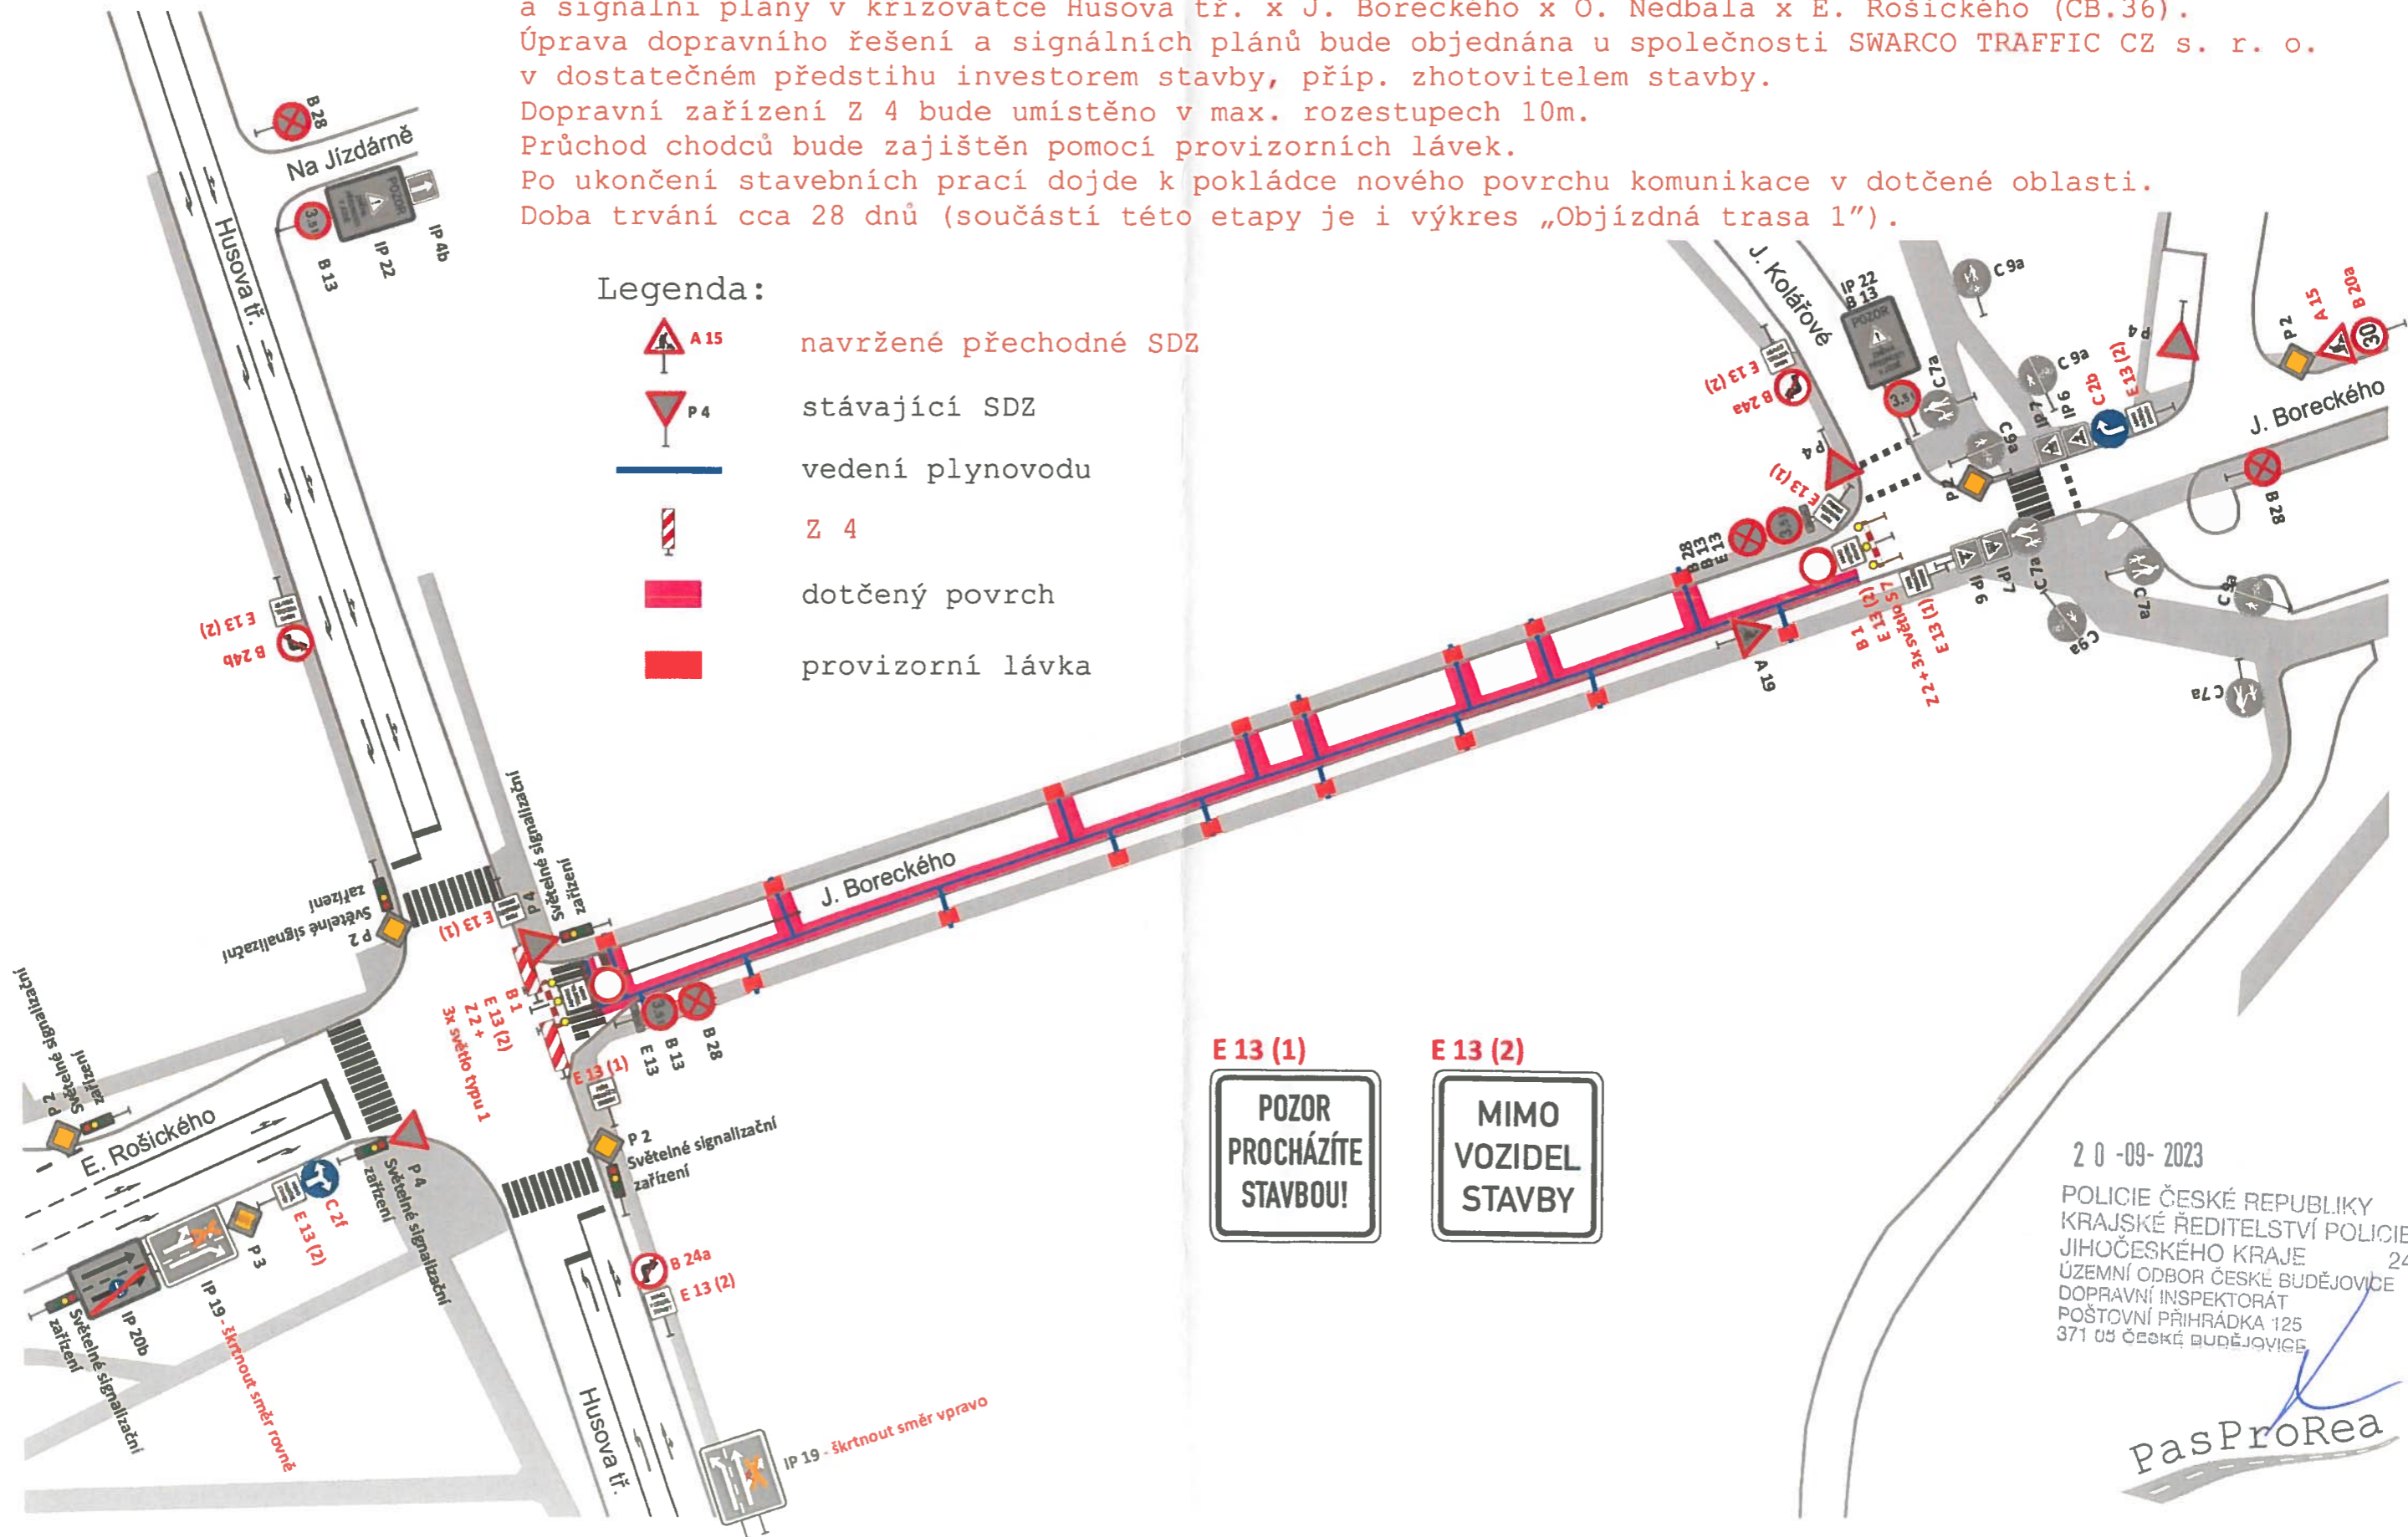

E 13 (2)
**MIMO
 VOZIDEL
 STAVBY**

2 0 -09- 2023
 POLICIE ČESKÉ REPUBLIKY
 KRAJSKÉ ŘEDITELSTVÍ POLICIE
 JIHOČESKÉHO KRAJE 24
 ÚZEMNÍ ODBOR ČESKÉ BUDĚJOVICE
 DOPRAVNÍ INSPEKTORÁT
 POŠTOVNÍ PŘÍHRÁDKA 125
 371 05 ČESKÉ BUDĚJOVICE

pasProRea