

ZÓNA



Platí od : XX.XX.
OPRAVA POVRCHU
KOMUNIKACE

IZ 8a

ZÓNA



Platí od : XX.XX.
OPRAVA POVRCHU
KOMUNIKACE

IZ 8b

POZOR



ULICE
J.Opletala
UZAVŘENA

IP 22

DZ B28 a IZ8 a/b min.7 dní před záбором s vyznačeným datem platnosti dle TP.



Variabilní pracovní místo se zachováním průjezdu BUS.
V případě délky nad 25m řízení provozu řádně poučenou osobou.

min 3m


A6b **C4b** **A6b-L**

A6b **A6b** Změna A6b-P / A6b-L dle akt. prac. místa.

A6b **A6b** Změna A6b-P / A6b-L dle akt. prac. místa.

A6b **A6b** Změna A6b-P / A6b-L dle akt. prac. místa.

Změna signálního plánu SSZ

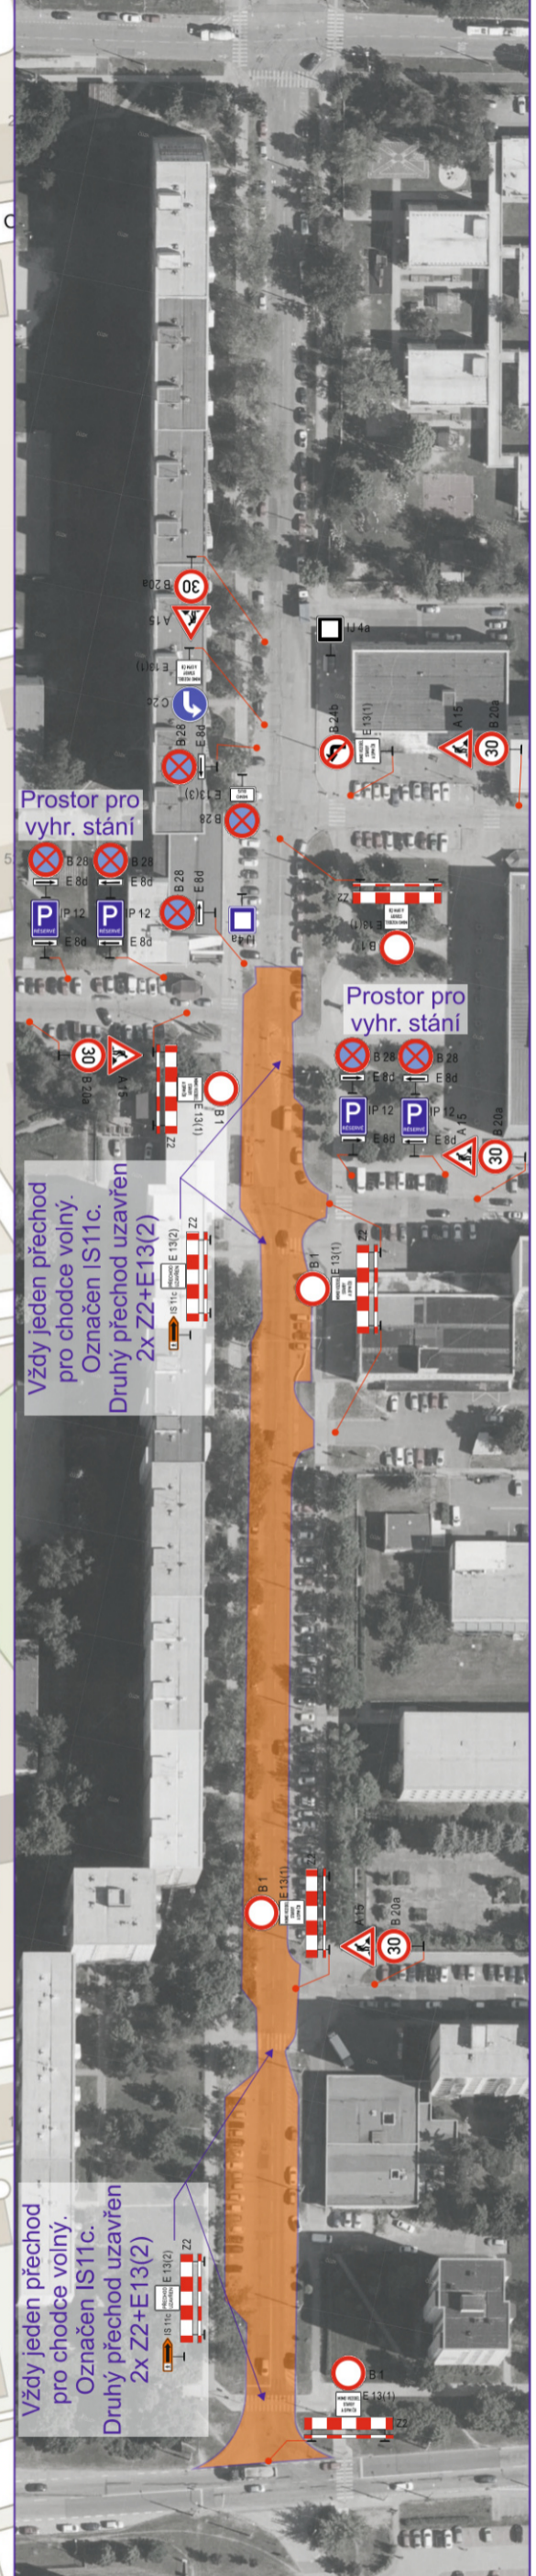

Zhotovitel PD DIO : **DIOPROJEKTY.cz**

Objednatel PD DIO : **AP2**

AP2projekt s.r.o.
Zátkovo nábežní 448/7, 370 01 České Budějovice
IČ: 281 49 271, DIČ: CZ28149271

Dopravně inženýrské opatření:
Oprava povrchu vozovky ul. J. Opletala

Zadavatel: **Statutární město České Budějovice**



Zhotovitel: **Michal Šilinc, autorizovaný technik v oboru dopravní stavby**

Vypracoval: **Michal Jelínek** Dne: **10/2022** Verze: **1**

Email: **info@dioprojekty.cz** Formát: **A2** Počet listů: **2./3**

Telefon: **+420 608 860 896** Poznámka: ...

Detail č. 1

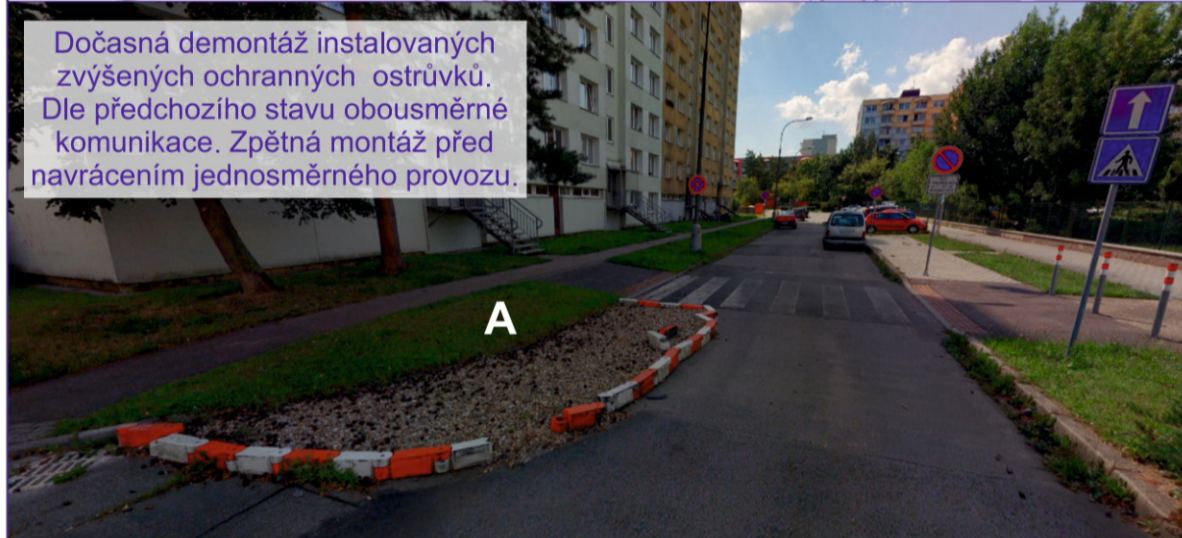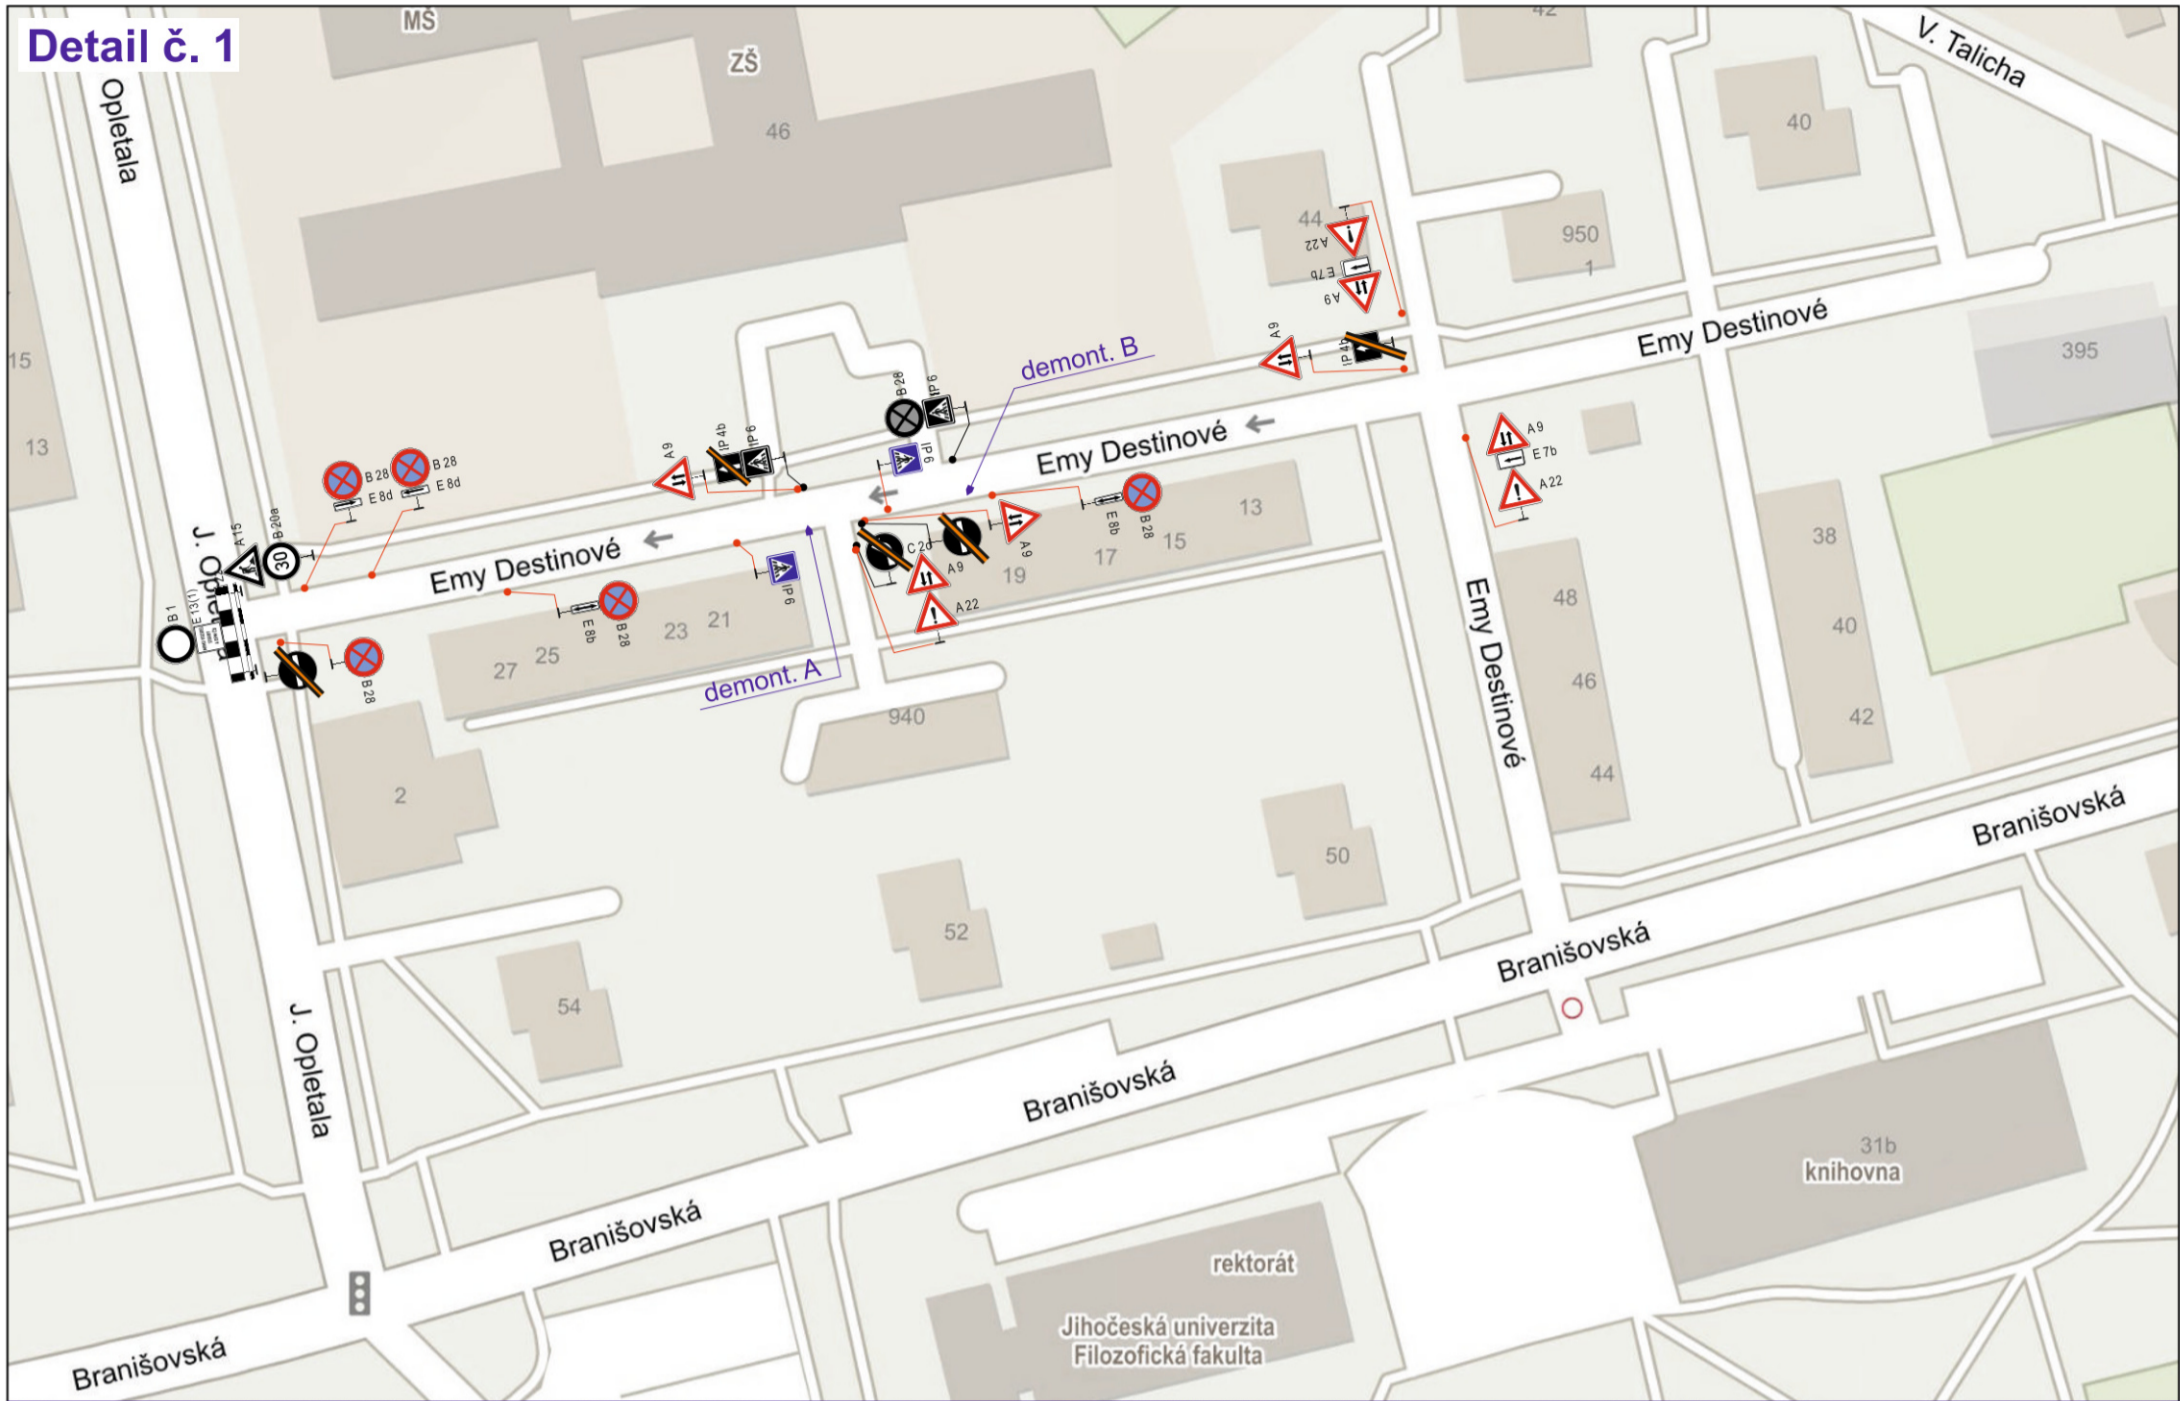

Dočasná demontáž instalovaných zvýšených ochranných ostrůvků. Dle předchozího stavu obousměrné komunikace. Zpětná montáž před navrácením jednosměrného provozu.

| | |
|--|---|
| <p>Zhotovitel PD DIO :</p> <p>DIOPROJEKTY_{cz}</p> <p>Objednatel PD DIO :</p> <p>AP2</p> <p>AP2projekt s.r.o. <small>Zátkovo náměstí 448/7, 370 01 České Budějovice IČ: 281 49 271, DIČ: CZ28149271</small></p> | <p>Dopravně inženýrské opatření:</p> <p>Oprava povrchu vozovky ul. J. Opletala</p> <p>Zadavatel: Statutární město České Budějovice</p> <p>Zhotovitel: Michal Šilinc, autorizovaný technik v oboru dopravní stavby</p> <p>Vypracoval: Michal Jelínek Dne: 10/2022 Verze: 1</p> <p>Email: info@dioprojekty.cz Formát: A2 Počet listů: 3./3</p> <p>Telefon: +420 608 860 896 Poznámka: ...</p> |
|--|---|

STAVBA : Oprava povrchu vozovky ul.J.Opletala

Změna dopravního značení

Z technických důvodů bude zakázán průjezd vozidel MHD stavbou. Dopravně inženýrské opatření zůstává ve stávající podobě. Změna bude v textu dodatkových tabulek.

PŮVODNÍ



E 13

NOVÁ



E 13

3 0 -08- 2023

POLICIE ČESKÉ REPUBLIKY
KRAJSKÉ ŘEDITELSTVÍ POLICIE
JIHOČESKÉHO KRAJE 24
ÚZEMNÍ ODBOR ČESKÉ BUDĚJOVICE
DOPRAVNÍ INSPEKTORÁT
POŠTOVNÍ PŘIHRÁDKA 125
371 05 ČESKÉ BUDĚJOVICE

LION stavební a obchodní
společnost, spol. s r.o.
Lidická 246, 370 07 Č. Budějovice
IČO 608 27 602 DIČ CZ60827602
Tel./ fax: 386460793