


IP22 (1)  
**POZOR**  
  
NÁMĚSTÍ PRŮ OTAKARA II.  
UZAVŘENO  
DNE 8.9.2023 07-22 hod  
V OSEKĚ UL. BISKUPSKÁ  
A UL. KRAJINSKÁ

IP22 (2)  
**POZOR**  
  
KONEC PROSTORU  
VYHRAZENÉHO PRO  
SOUTH BOHEMIA  
CLASSIC 2023

E 13(1)  
**PLATÍ DNE**  
8.9.2023

E 13(2)  
MIMO VOZIDEL  
ÚČASTNÍKŮ  
South Bohemia  
Classic 2023

**DZ B28 min. 7 dní před zábořem s vyznačeným datem platnosti dle TP.**

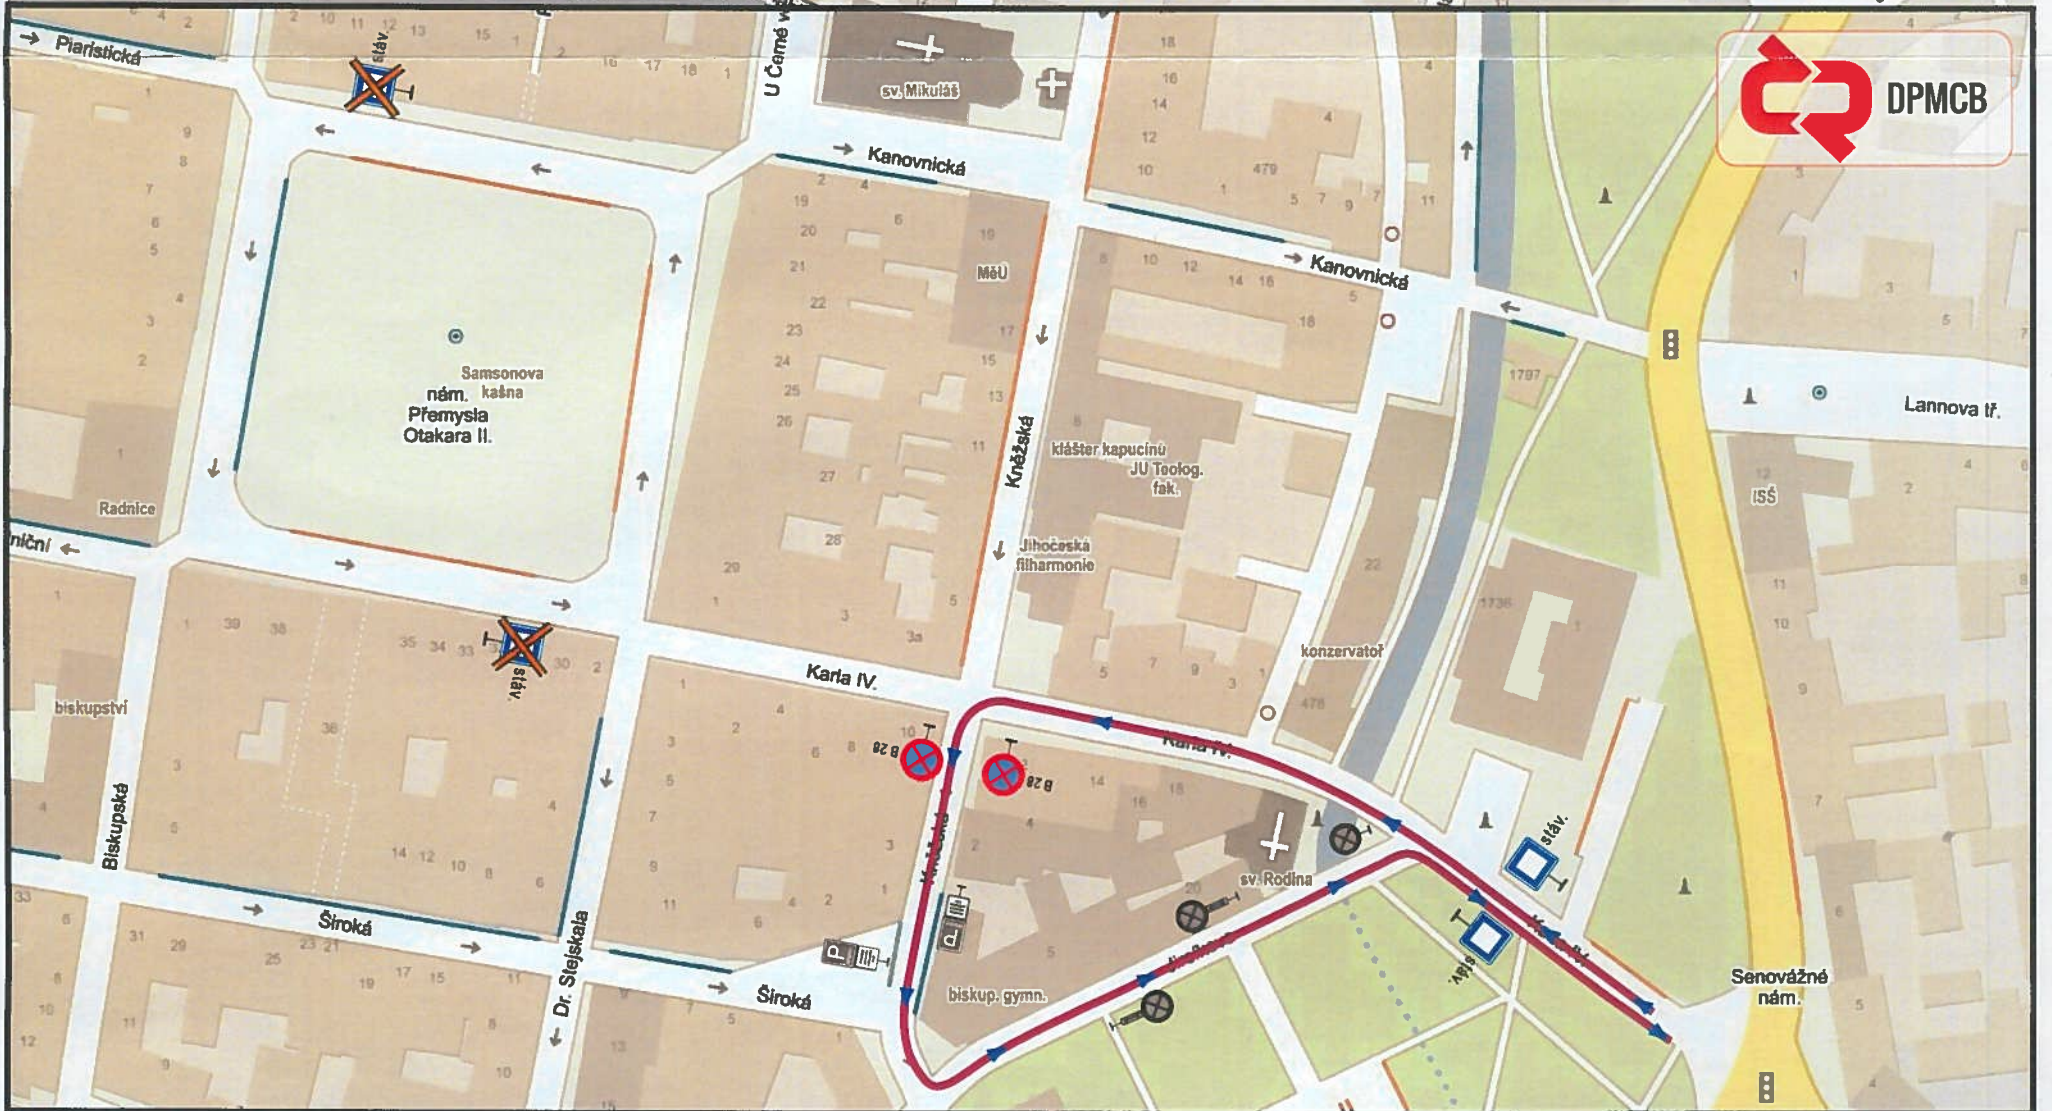

Dopravné inženýrské opatření  
**South Bohemia Classic 2023**

Zadavatel: 7 Agency České Budějovice s.r.o. M. Rezníčková 778 751 272  
Zpracovatel: Jakub Tománek Dne: 08.8.2023  
Email: projekce@signistav.cz Poznámka:  
Telefon: 702 281 494



09-08-2023

POLICIE ČESKÉ REPUBLIKY  
KRAJSKÉ ŘEDITELSTVÍ POLICIE  
JIHOČESKÉHO KRAJE 24  
ÚZEMNÍ ODBOR ČESKÉ BUDĚJOVICE  
DOPRAVNÍ INSPEKTORÁT  
POŠTOVNÍ PŘÍHRÁDKA 125  
371 05 ČESKÉ BUDĚJOVICE