


Etapa 0

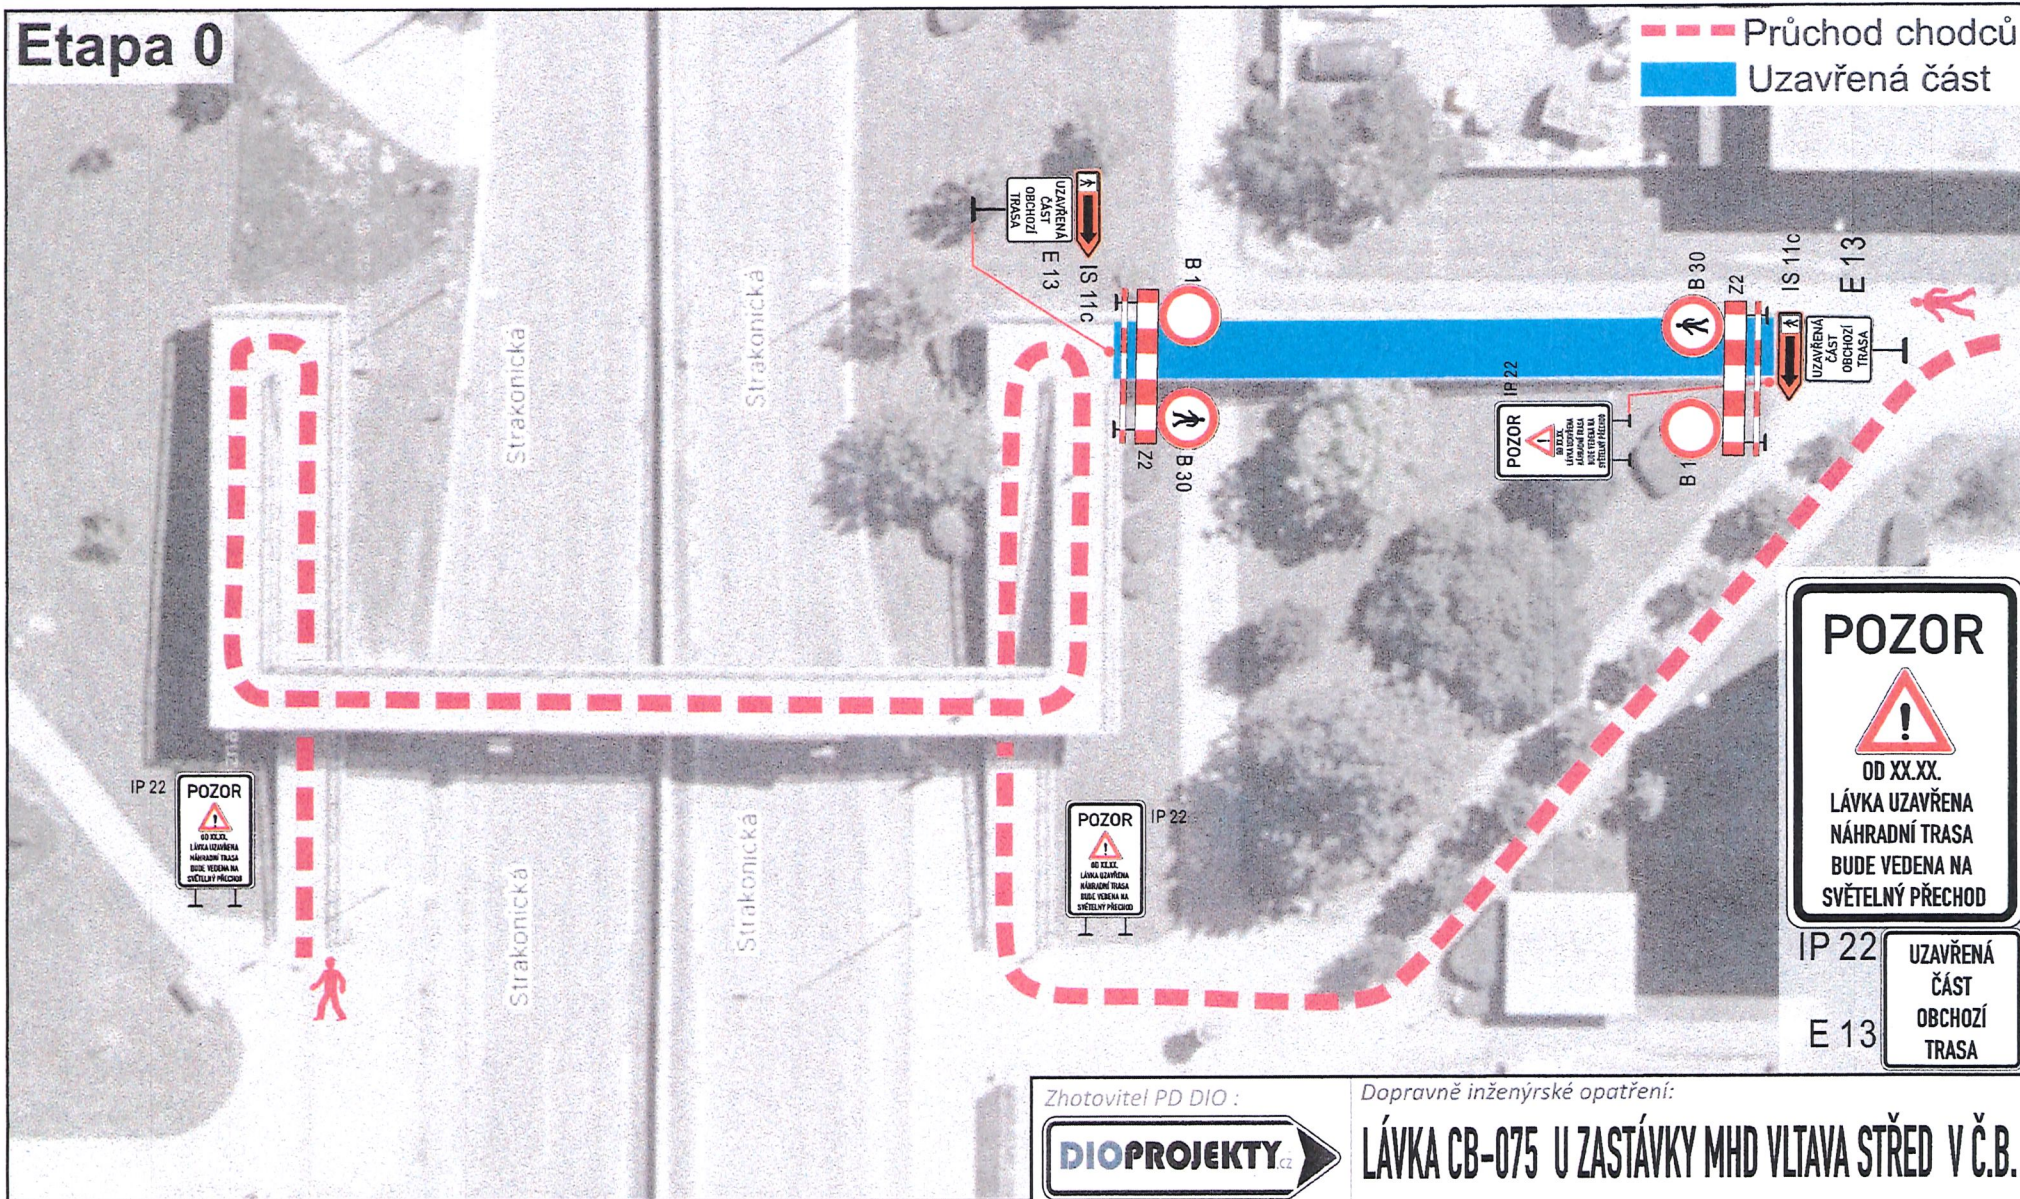

POZOR

OD XX.XX.
LÁVKA UZAVŘENA
NÁHRADNÍ TRASA
BUDE VEDENA NA
SVĚTELNÝ PŘECHOD

IP 22

E 13

UZAVŘENÁ
ČÁST
OBCHOZÍ
TRASA

2 0 -05- 2024

POLICIE ČESKÉ REPUBLIKY
KRAJSKÉ ŘEDITELSTVÍ POLICIE
JIHOČESKÉHO KRAJE 24
ÚJEMNÍ ODBOR ČESKÉ BUDĚJOVICE
DOPRAVNÍ INSPEKTORÁT
POŠTOVNÍ PŘÍHRÁDKA 125
371 05 ČESKÉ BUDĚJOVICE

Zhotovitel PD DIO :



Objednatel PD DIO :



Dopravně inženýrské opatření:

LÁVKA CB-075 U ZASTÁVKY MHD VLTAVA STŘED V Č.B.

Zadavatel: **ViaservisCB s.r.o.**

Zhotovitel: **PROZAC stavební s.r.o.**

Vypracoval: Michal Jelínek Dne: 05/2024 Verze: 4 - příprava

Email: info@dioprojekty.cz Formát: A4 Počet listů: 1./1

Telefon: +420 608 860 896 Poznámka: Realizace