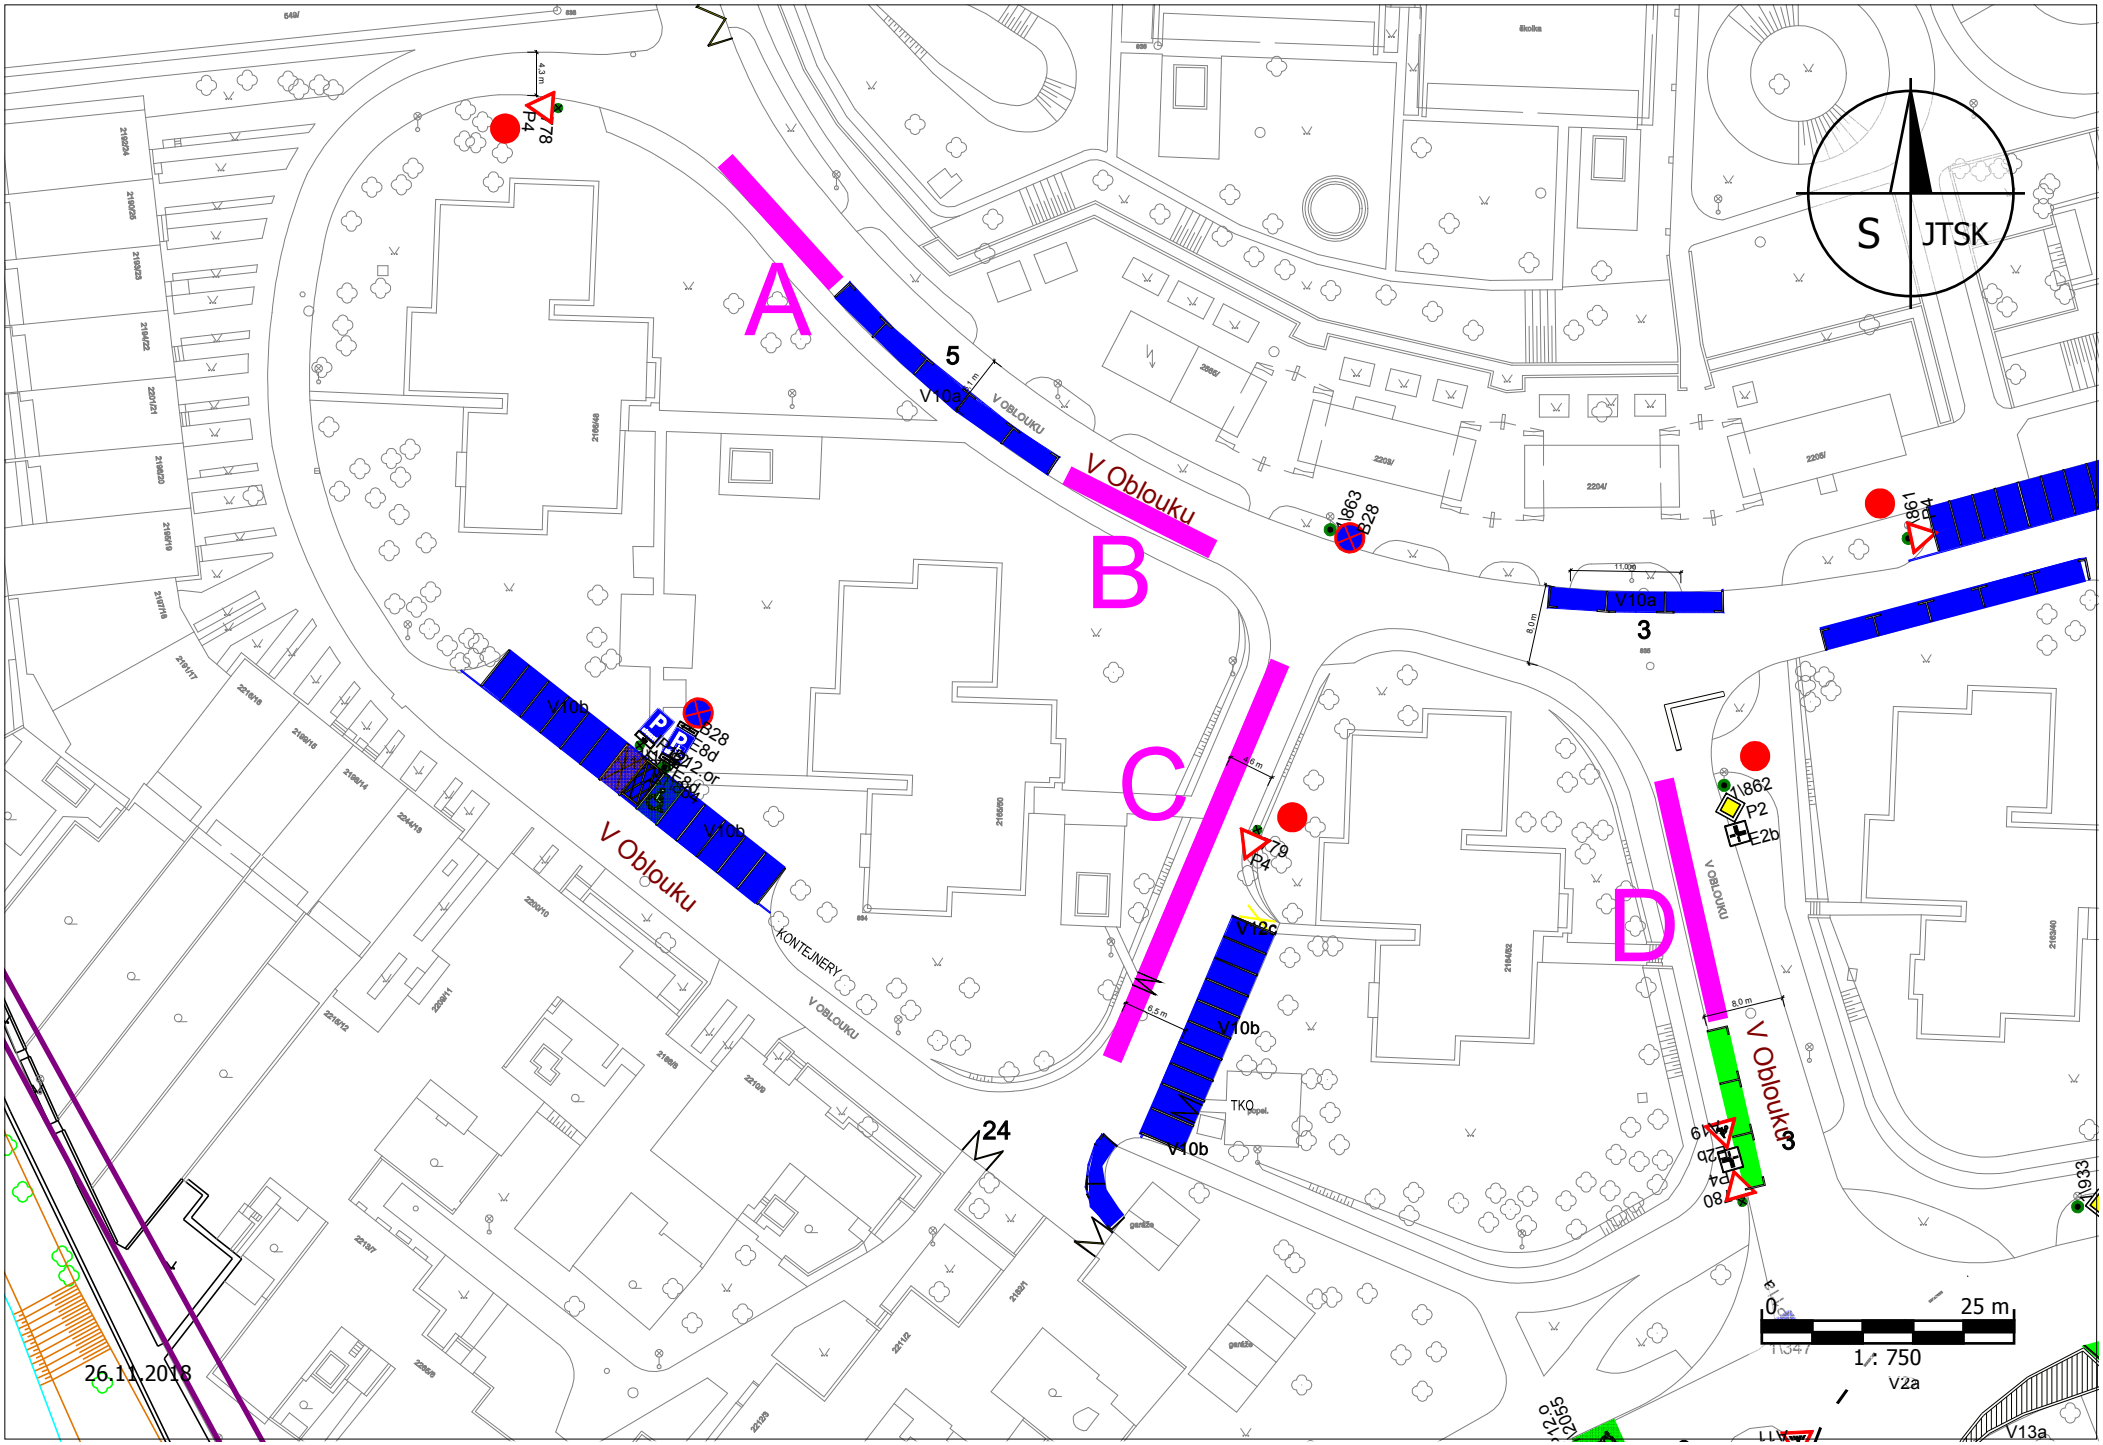

A
B
C
D
V Oblouku
V OBLOUKU
KONTEJNERY
S
JTSK
0
25 m
1 : 750
26.11.2018