PŘÍLOHA K ŽÁDOSTI

MODERNIZACE PŘESTUPNÍ ZASTÁVKY „NÁDRAŽNÍ" V UL.NÁDRAŽNÍ ČESKÉ BUDĚJOVICE

3.etapa - pokládka panelů

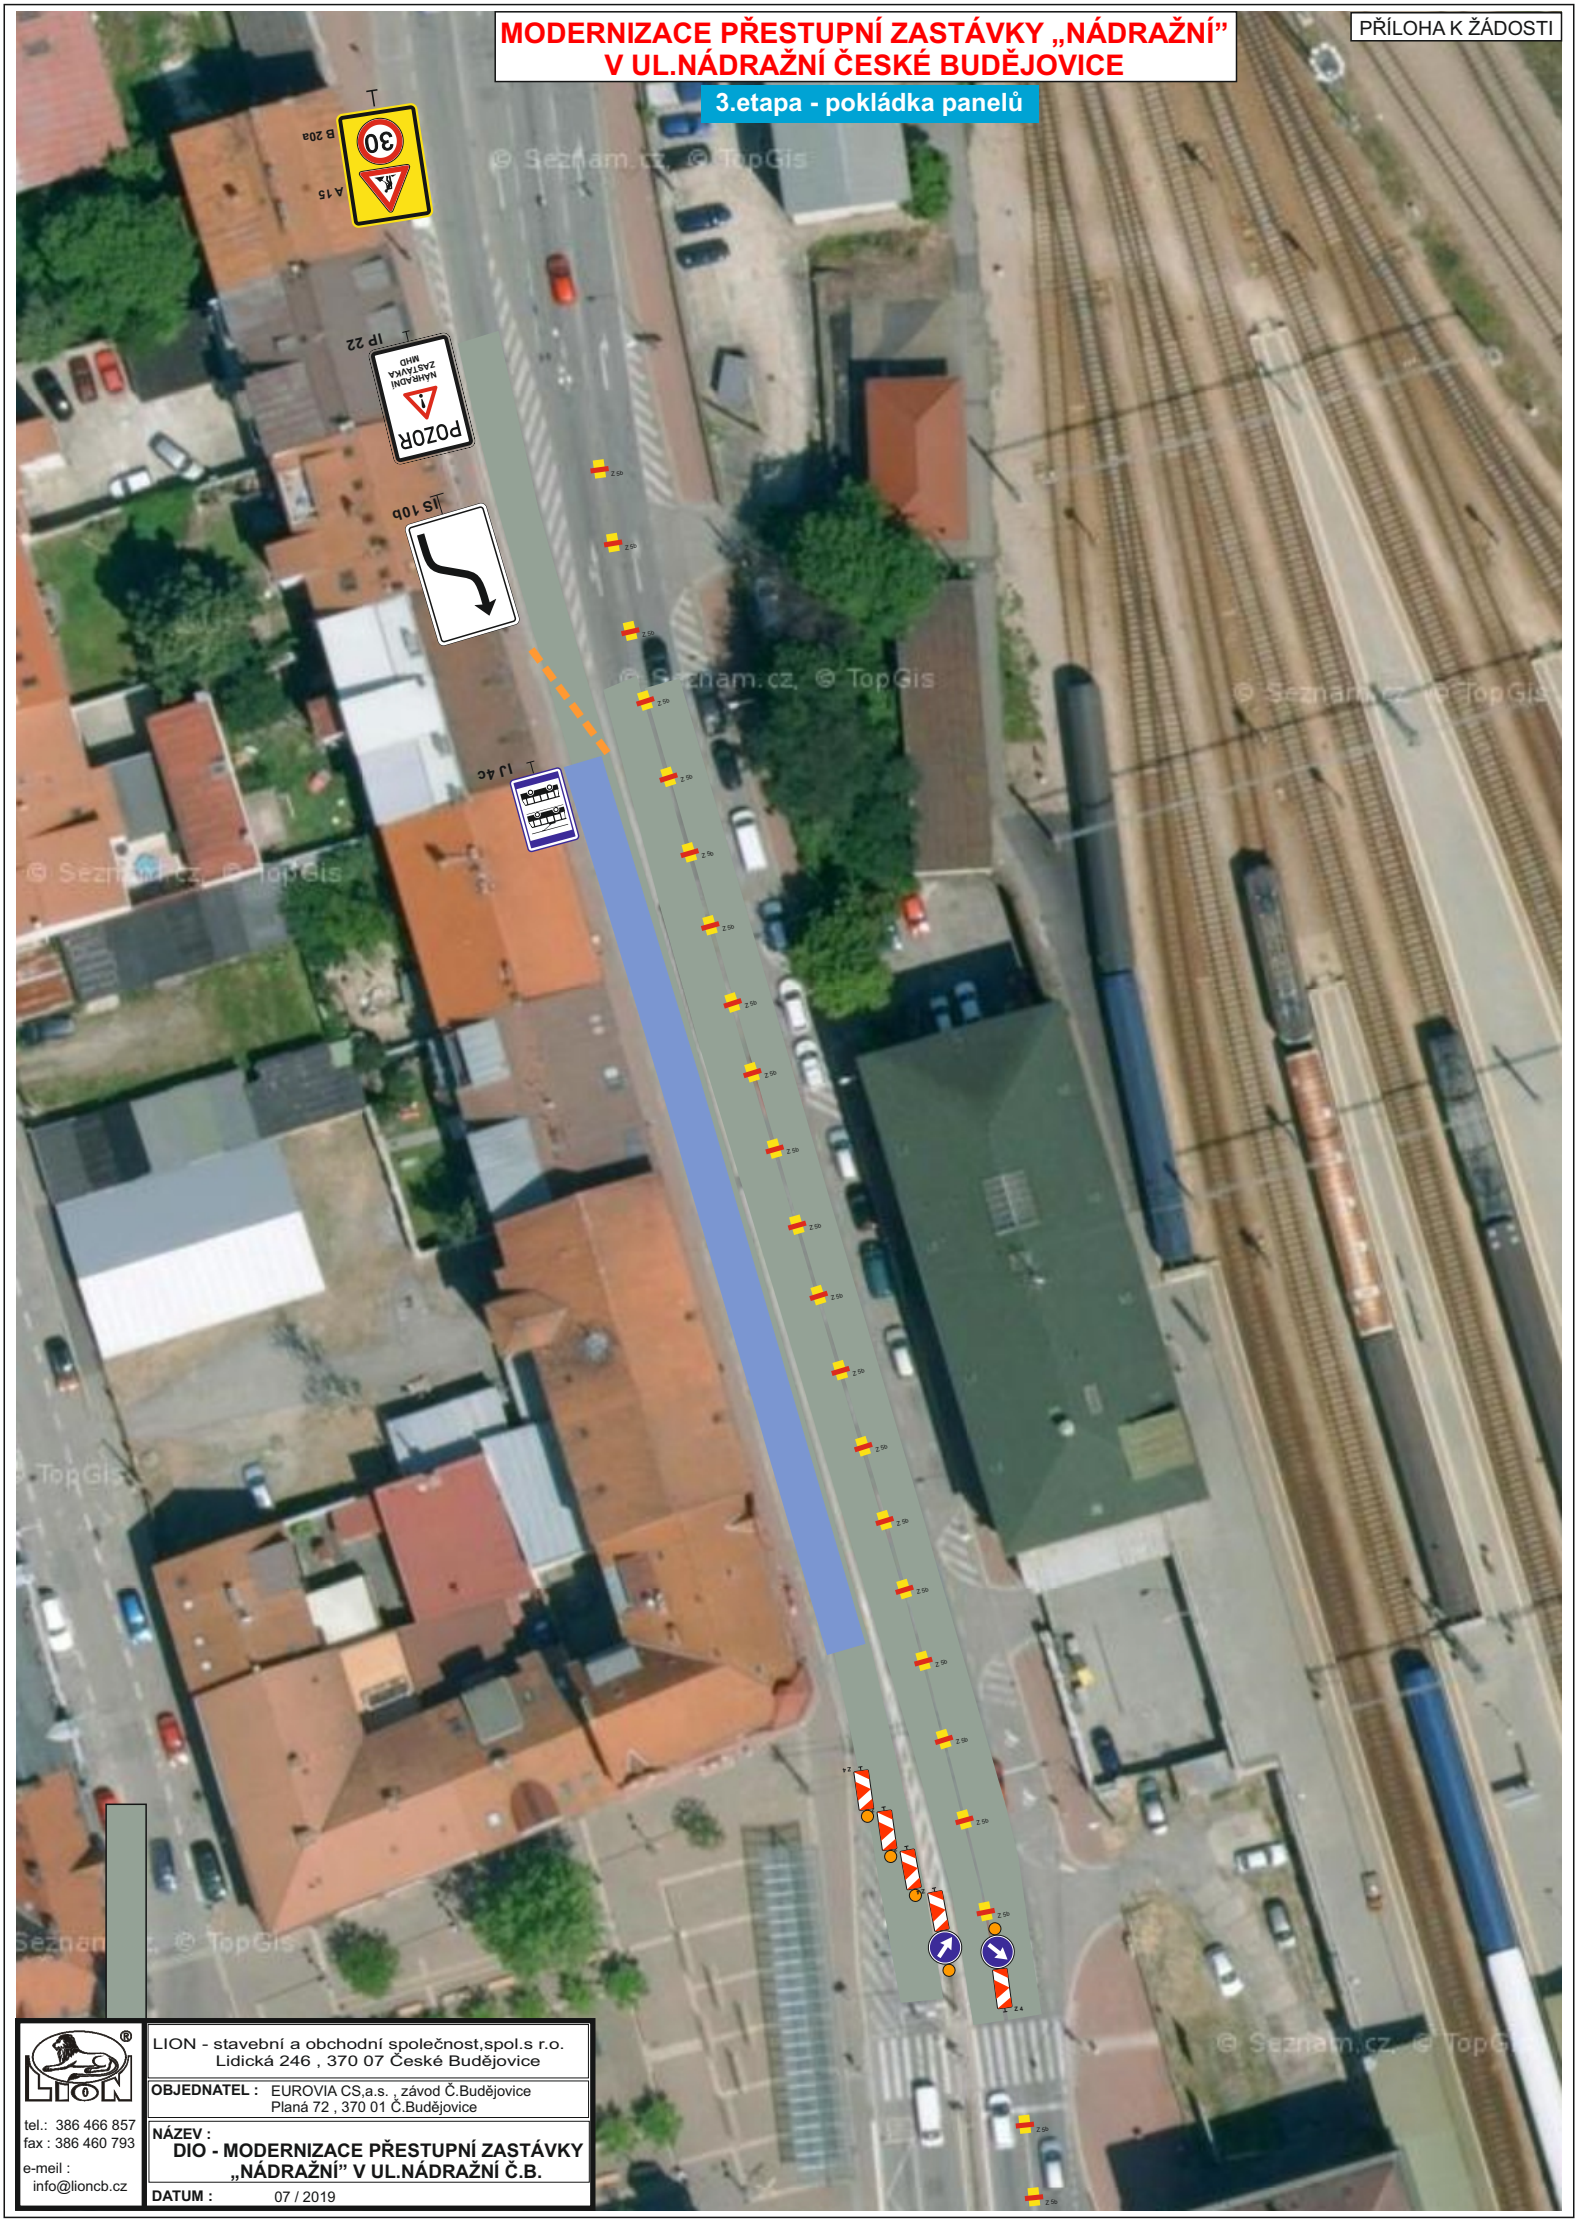

LION - stavební a obchodní společnost,spol.s r.o.
Lidická 246 , 370 07 České Budějovice

tel.: 386 466 857
fax : 386 460 793
e-meil :
info@lioncb.cz

OBJEDNATEL : EUROVIA CS,a.s. , závod Č.Budějovice
Planá 72 , 370 01 Č.Budějovice

NÁZEV :
DIO - MODERNIZACE PŘESTUPNÍ ZASTÁVKY „NÁDRAŽNÍ" V UL.NÁDRAŽNÍ Č.B.

DATUM : 07 / 2019