


**DIO - ul. Římovská ulice Nové Roudné - vyparkování vozidel**




**Pozn.: dopravní značení které by bylo v rozporu s předchodnou úpravou, bude zneplatněno.  
DZ bude osazeno 7 dní před začátkem prací.**

**PLATÍ  
OD  
17.6.2019**

<b>DIO - ČB - Římovská ulice - úplná uzavírka</b>	
 <b>DOPRAVNÍ ZNAČENÍ</b>	Vypracoval: MARTIN VACEK Objednatel: Swietelsky stavební s.r.o. Výkres: DIO Datum: Květen 2019
Jan Nekšmál - JANEV Provozovna: Pláná 65 370 01 Česká Budějovice Tel.: 799 633 949 E-mail: vacek@janev.cz	



# DIO - ul. Římovská ulice Nové Roudné - úplná uzavírka

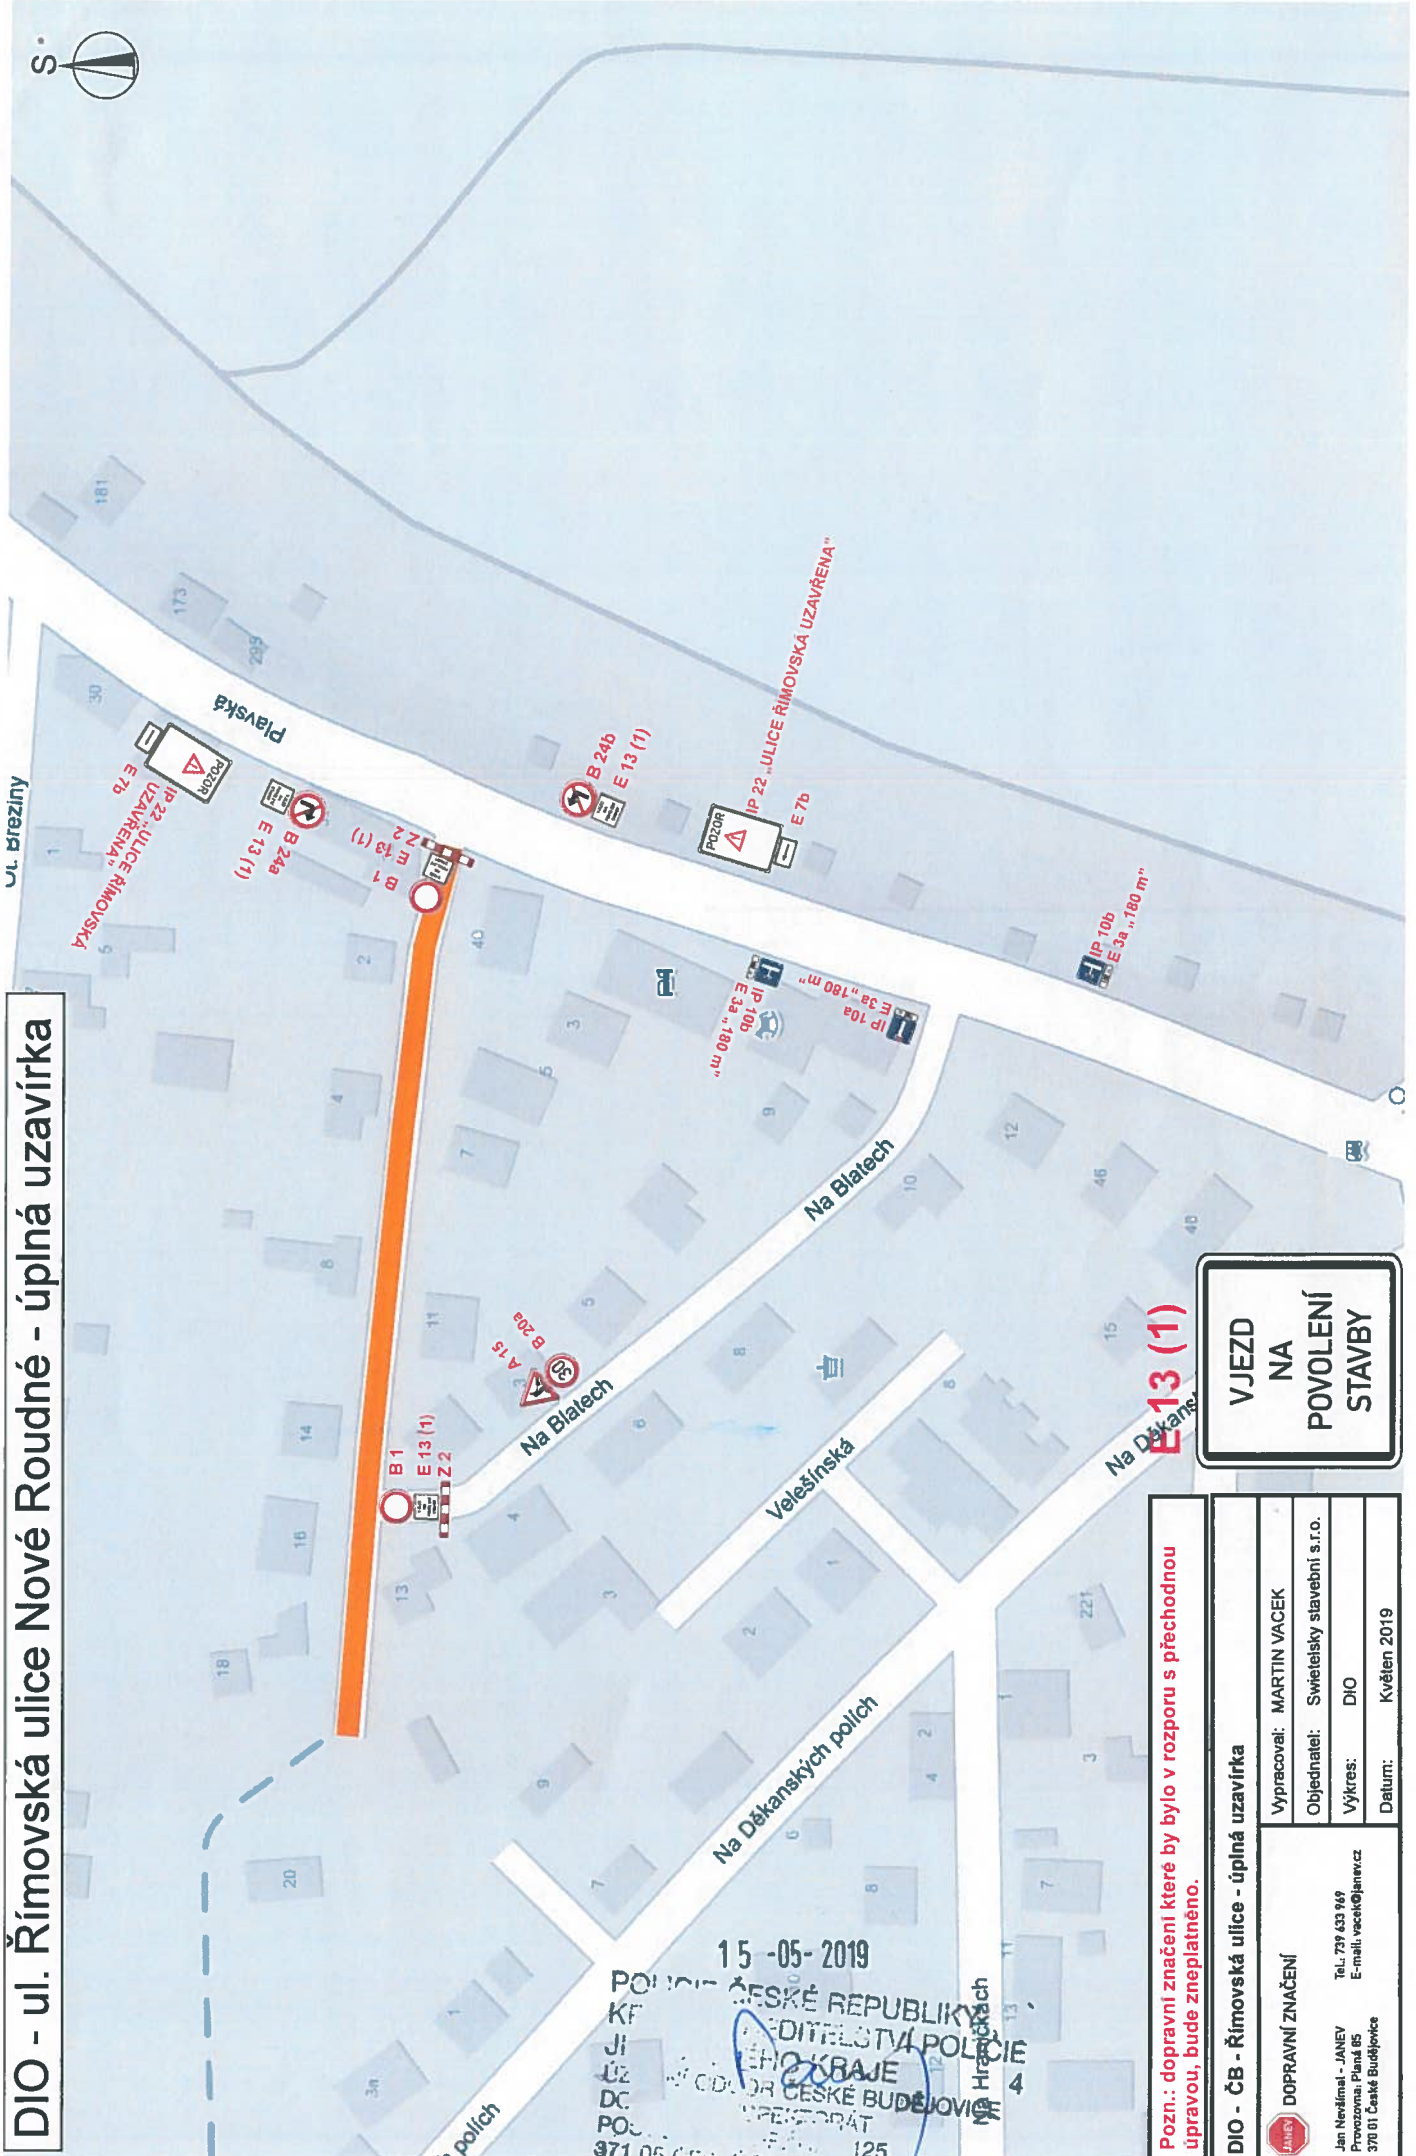

**VJEZD  
NA  
POVOLENÍ  
STAVBY**

<b>Pozn.: dopravní značení které by bylo v rozporu s přechodnou úpravou, bude zneplatněno.</b>	
<b>DIO - ČB - Římovská ulice - úplná uzavírka</b>	Vypracoval: MARTIN VACEK
<b>DOPRAVNÍ ZNAČENÍ</b>	Objednatel: Swiretsky stavební s.r.o.
Jan Něrád - JANEV Průzomyšlská Plán 65 370 01 České Budějovice	Výkres: DIO
	Datum: Květen 2019

15-05-2019  
POLICEJ ČESKÉ REPUBLIKY  
KŘÍŽENÍ  
JEDNOLICHO KBAJE  
DC  
POLICEJ ČESKÉ REPUBLIKY  
371 05 ČESKÉ BUDĚJOVICE