


**NAPOJENÍ KANALIZACE PRO NOVĚ BUDOVANÉ ZTV  
KŘIŽOVATKA SIL. III/14322 X ULICE M.HORÁKOVÉ**

PŘÍLOHA K ŽÁDOSTI


DETAIL 3

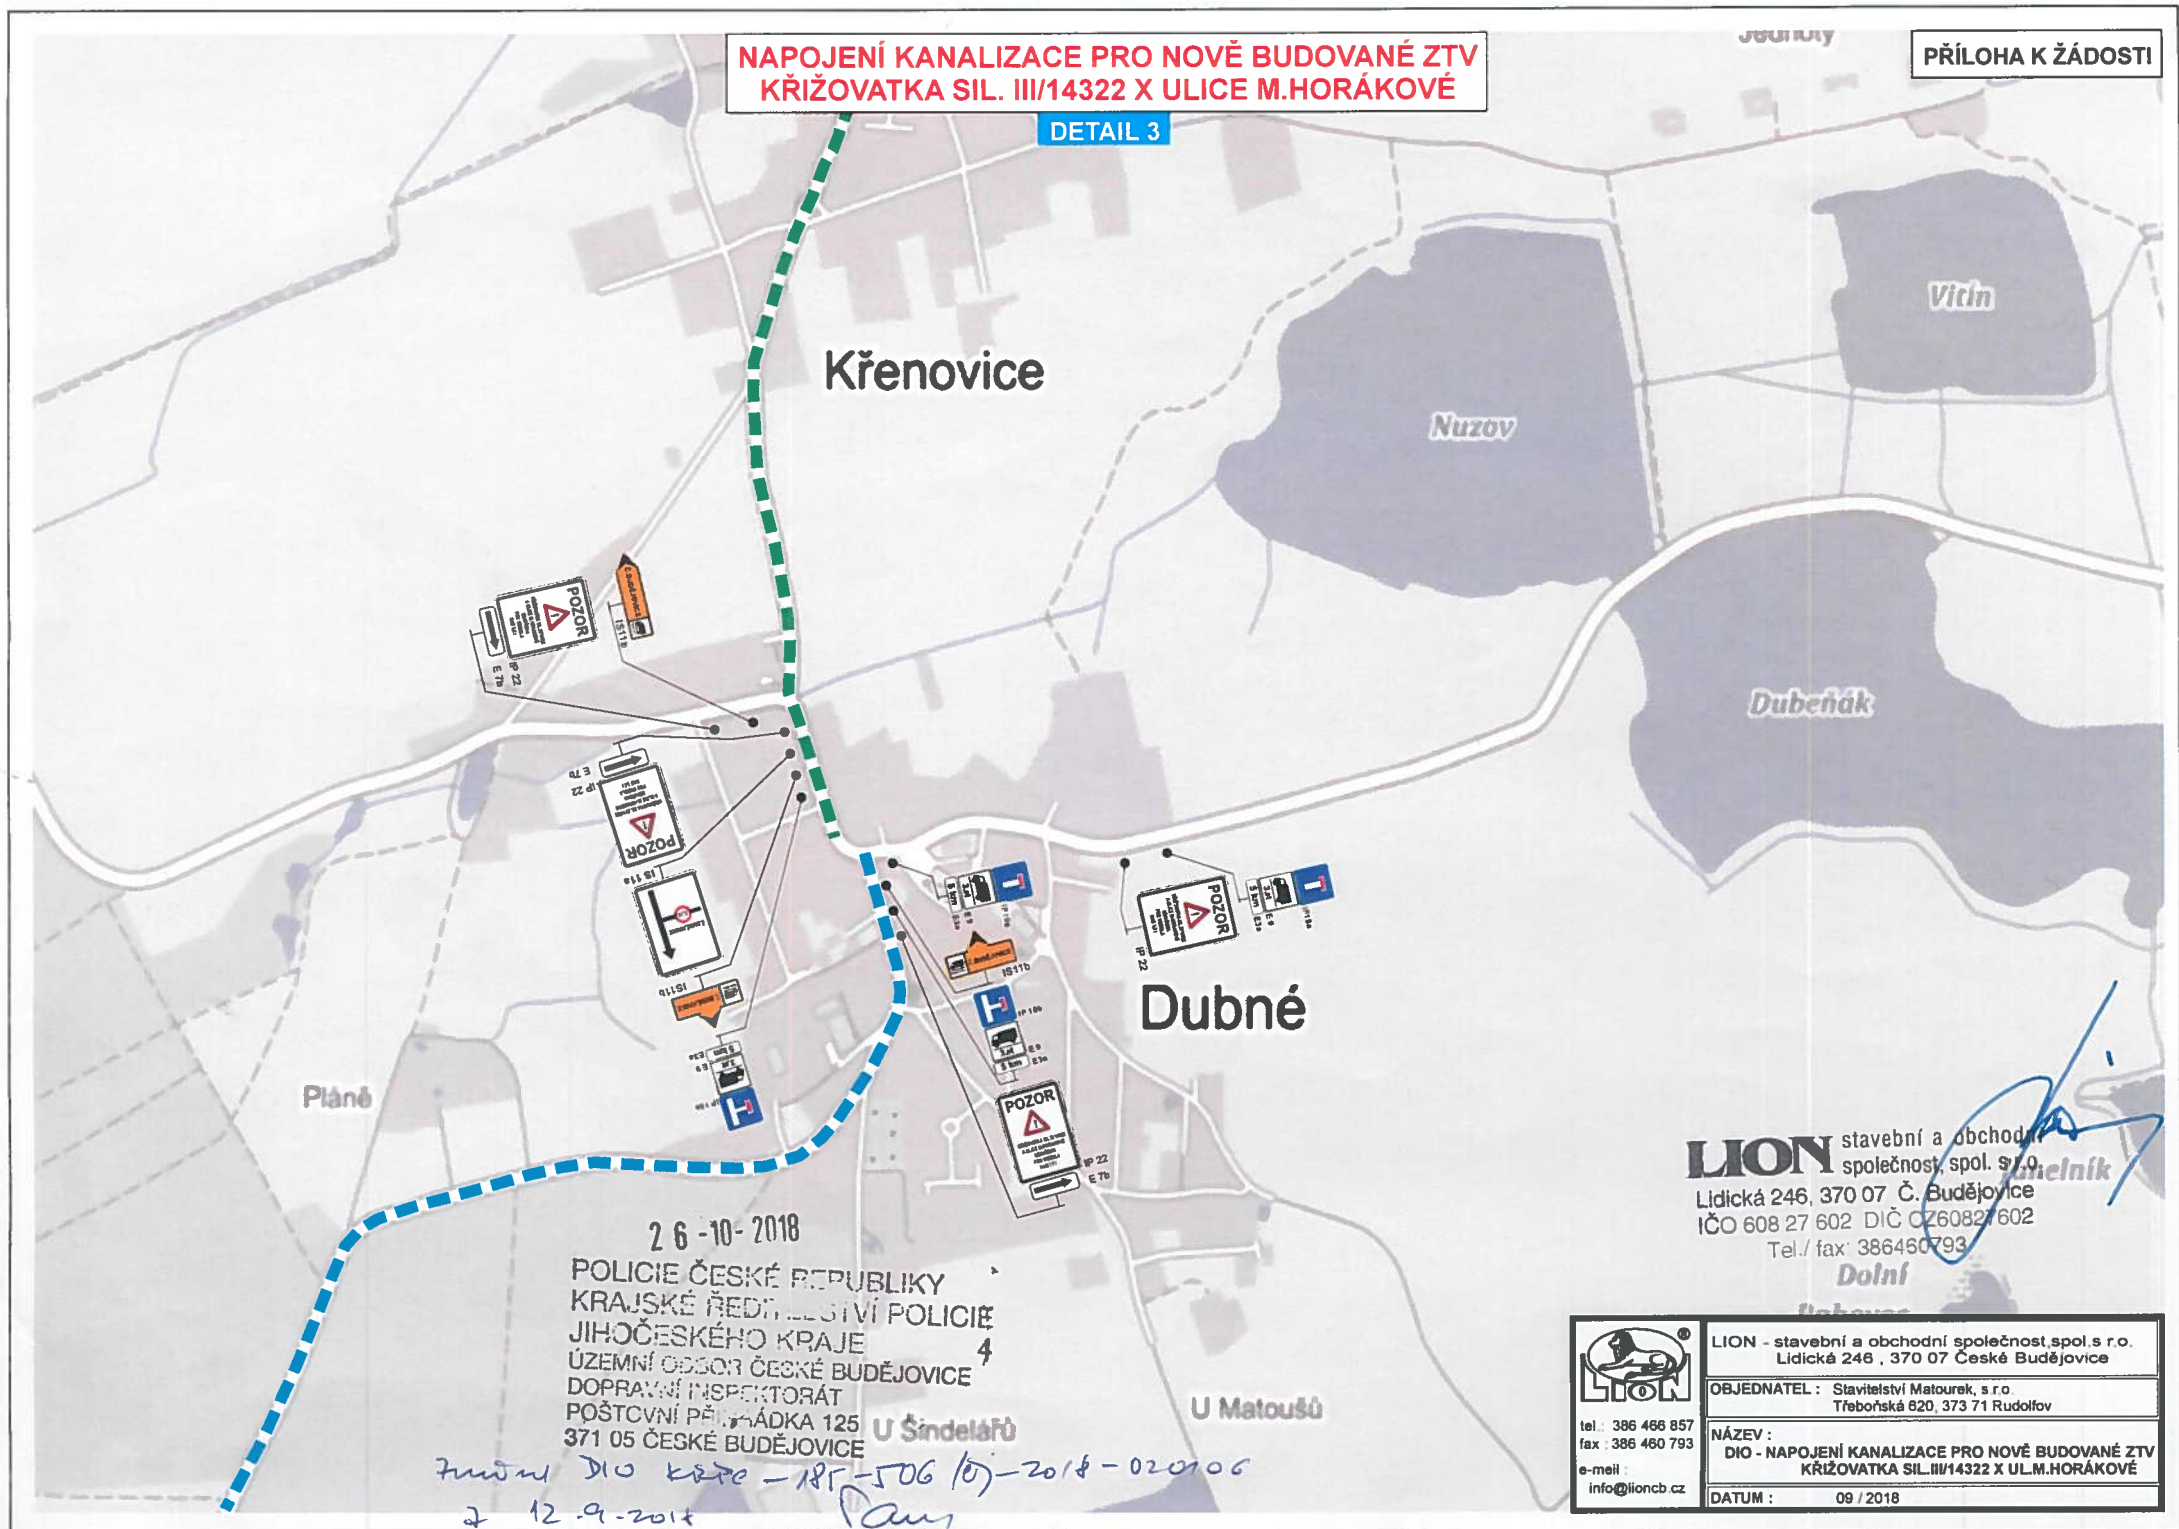

26-10-2018  
 POLICIE ČESKÉ REPUBLIKY  
 KRAJSKÉ ŘEDITELSTVÍ POLICIE  
 JIHOČESKÉHO KRAJE  
 ÚZEMNÍ ODDĚL ČESKÉ BUDĚJOVICE  
 DOPRAVNÍ INSPEKTORÁT  
 POŠTOVNÍ PŘÍHRÁDKA 125  
 371 05 ČESKÉ BUDĚJOVICE

*Handwritten notes:*  
 2 12.9.2018  
 185-506 (10)-2018-020106  
 U Šindelářů  
 U Matoušů

**LION** stavební a obchodní společnost, spol. s r.o.  
 Lidická 246, 370 07 Č. Budějovice  
 IČO 608 27 602 DIČ CZ60827602  
 Tel./ fax: 386460793  
 Dolní  
 Dubovce

 tel.: 386 466 857 fax: 386 460 793 e-mail: info@lioncb.cz	LION - stavební a obchodní společnost, spol. s r.o. Lidická 246, 370 07 České Budějovice
	OBJEDNATEL: Stavitelství Matourek, s.r.o. Třeboňská 620, 373 71 Rudolfov
NÁZEV: DIO - NAPOJENÍ KANALIZACE PRO NOVĚ BUDOVANÉ ZTV KŘIŽOVATKA SIL. III/14322 X UL. M. HORÁKOVÉ	DATUM: 09 / 2018

# ZNAČKY OBJÍZDNÁ TRASA

