


Aktualizace IPOD - Kombinovaný scénář 1

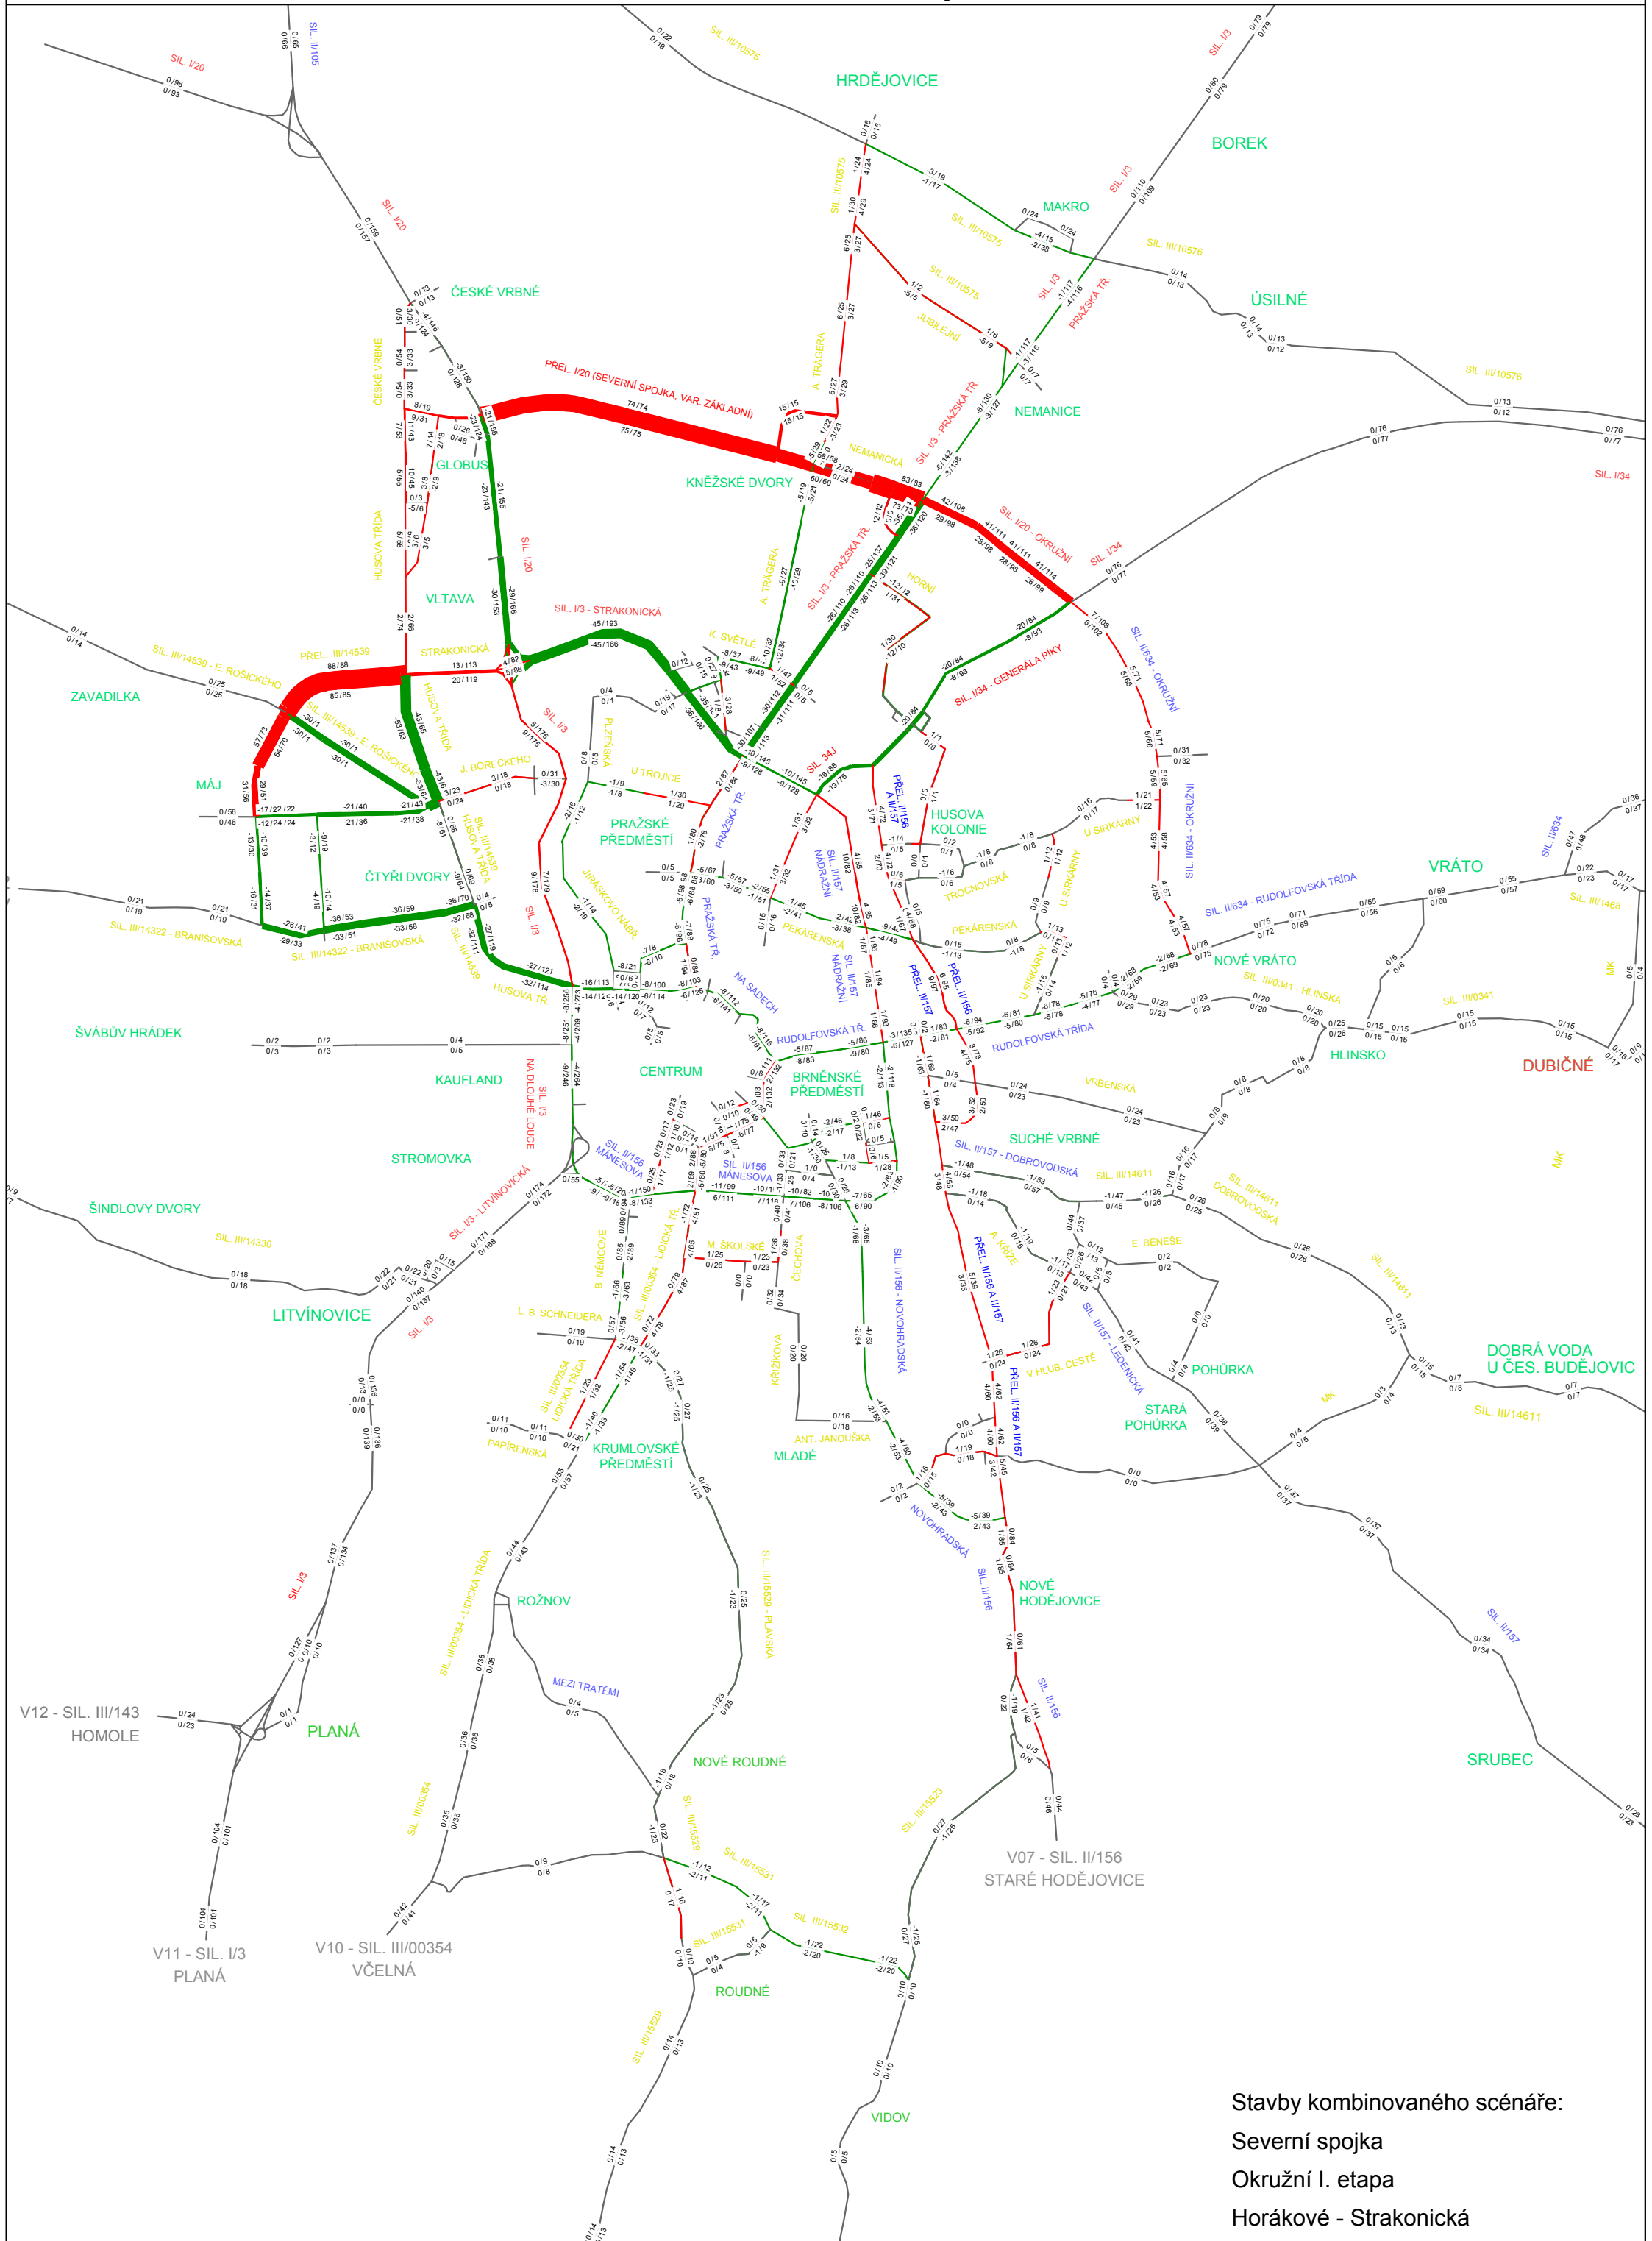

Stavby kombinovaného scénáře:
 Severní spojka
 Okružní I. etapa
 Horákové - Strakonická