


Aktualizace IPOD - Kombinovaný scénář 3

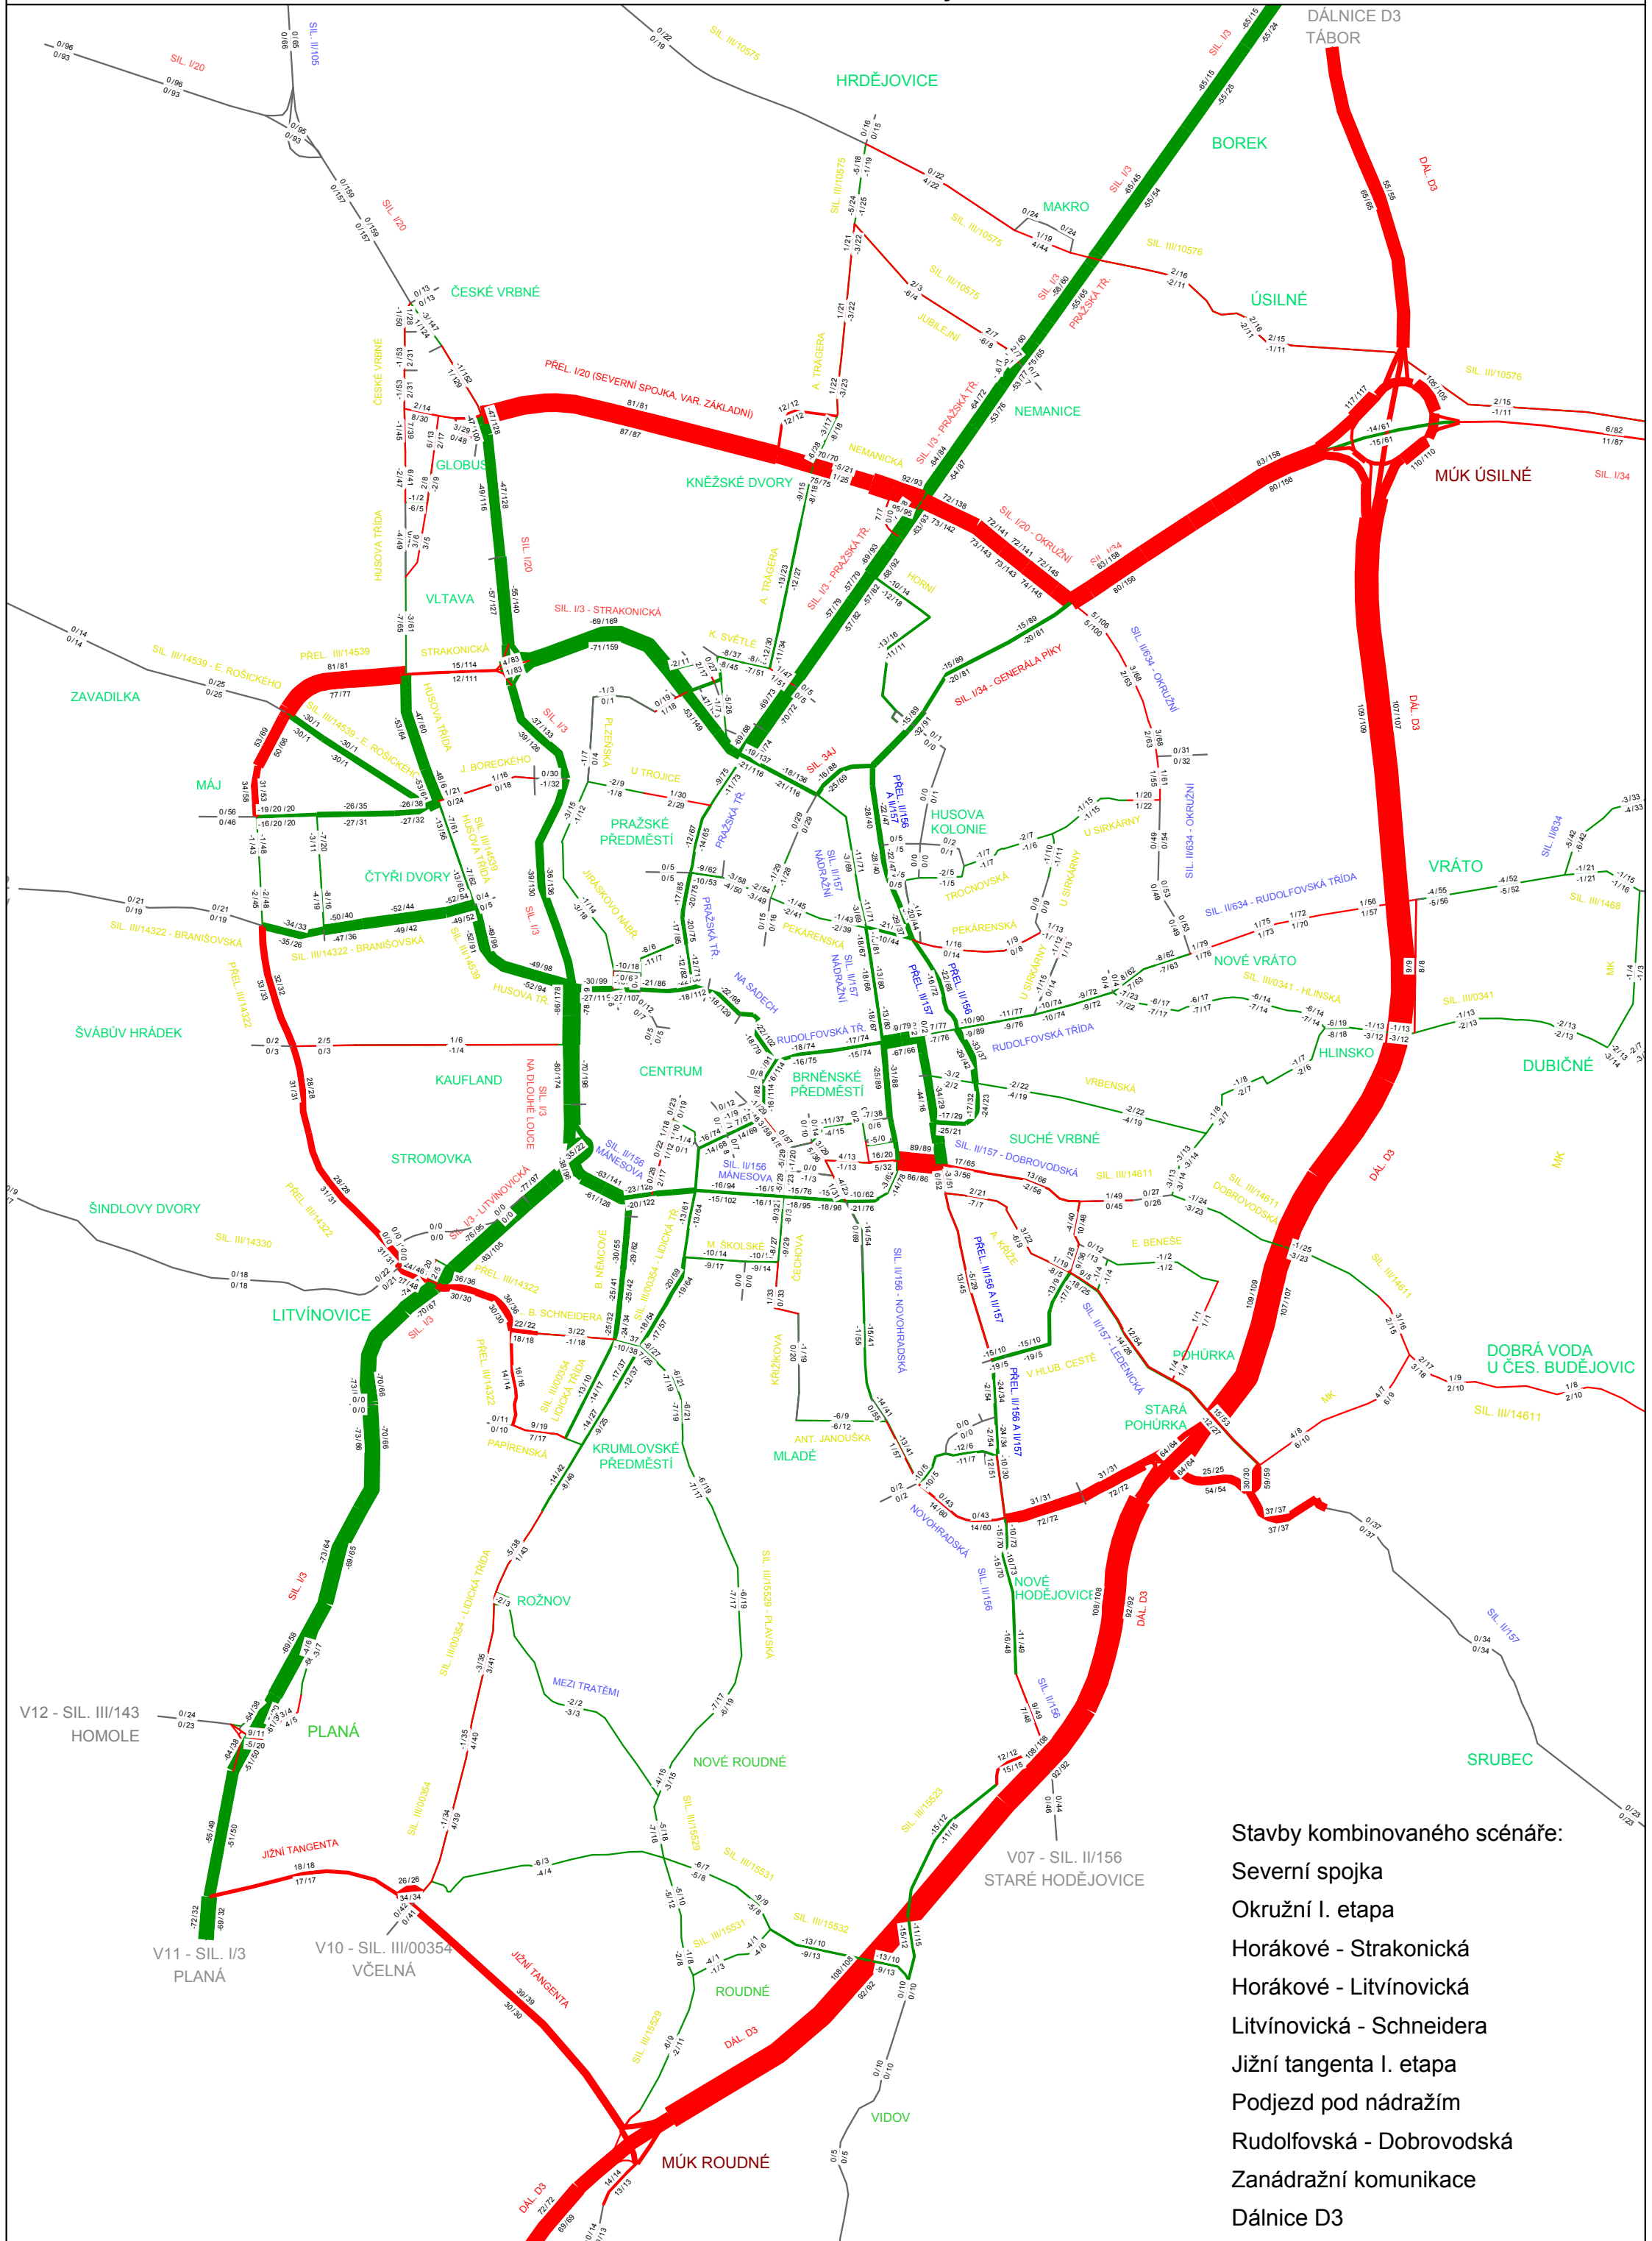

- Stavby kombinovaného scénáře:
- Severní spojka
 - Okružní I. etapa
 - Horákové - Strakonická
 - Horákové - Litvínovická
 - Litvínovická - Schneidera
 - Jižní tangenta I. etapa
 - Podjezd pod nádražím
 - Rudolfovská - Dobrovodská
 - Zanádražní komunikace
 - Dálnice D3