
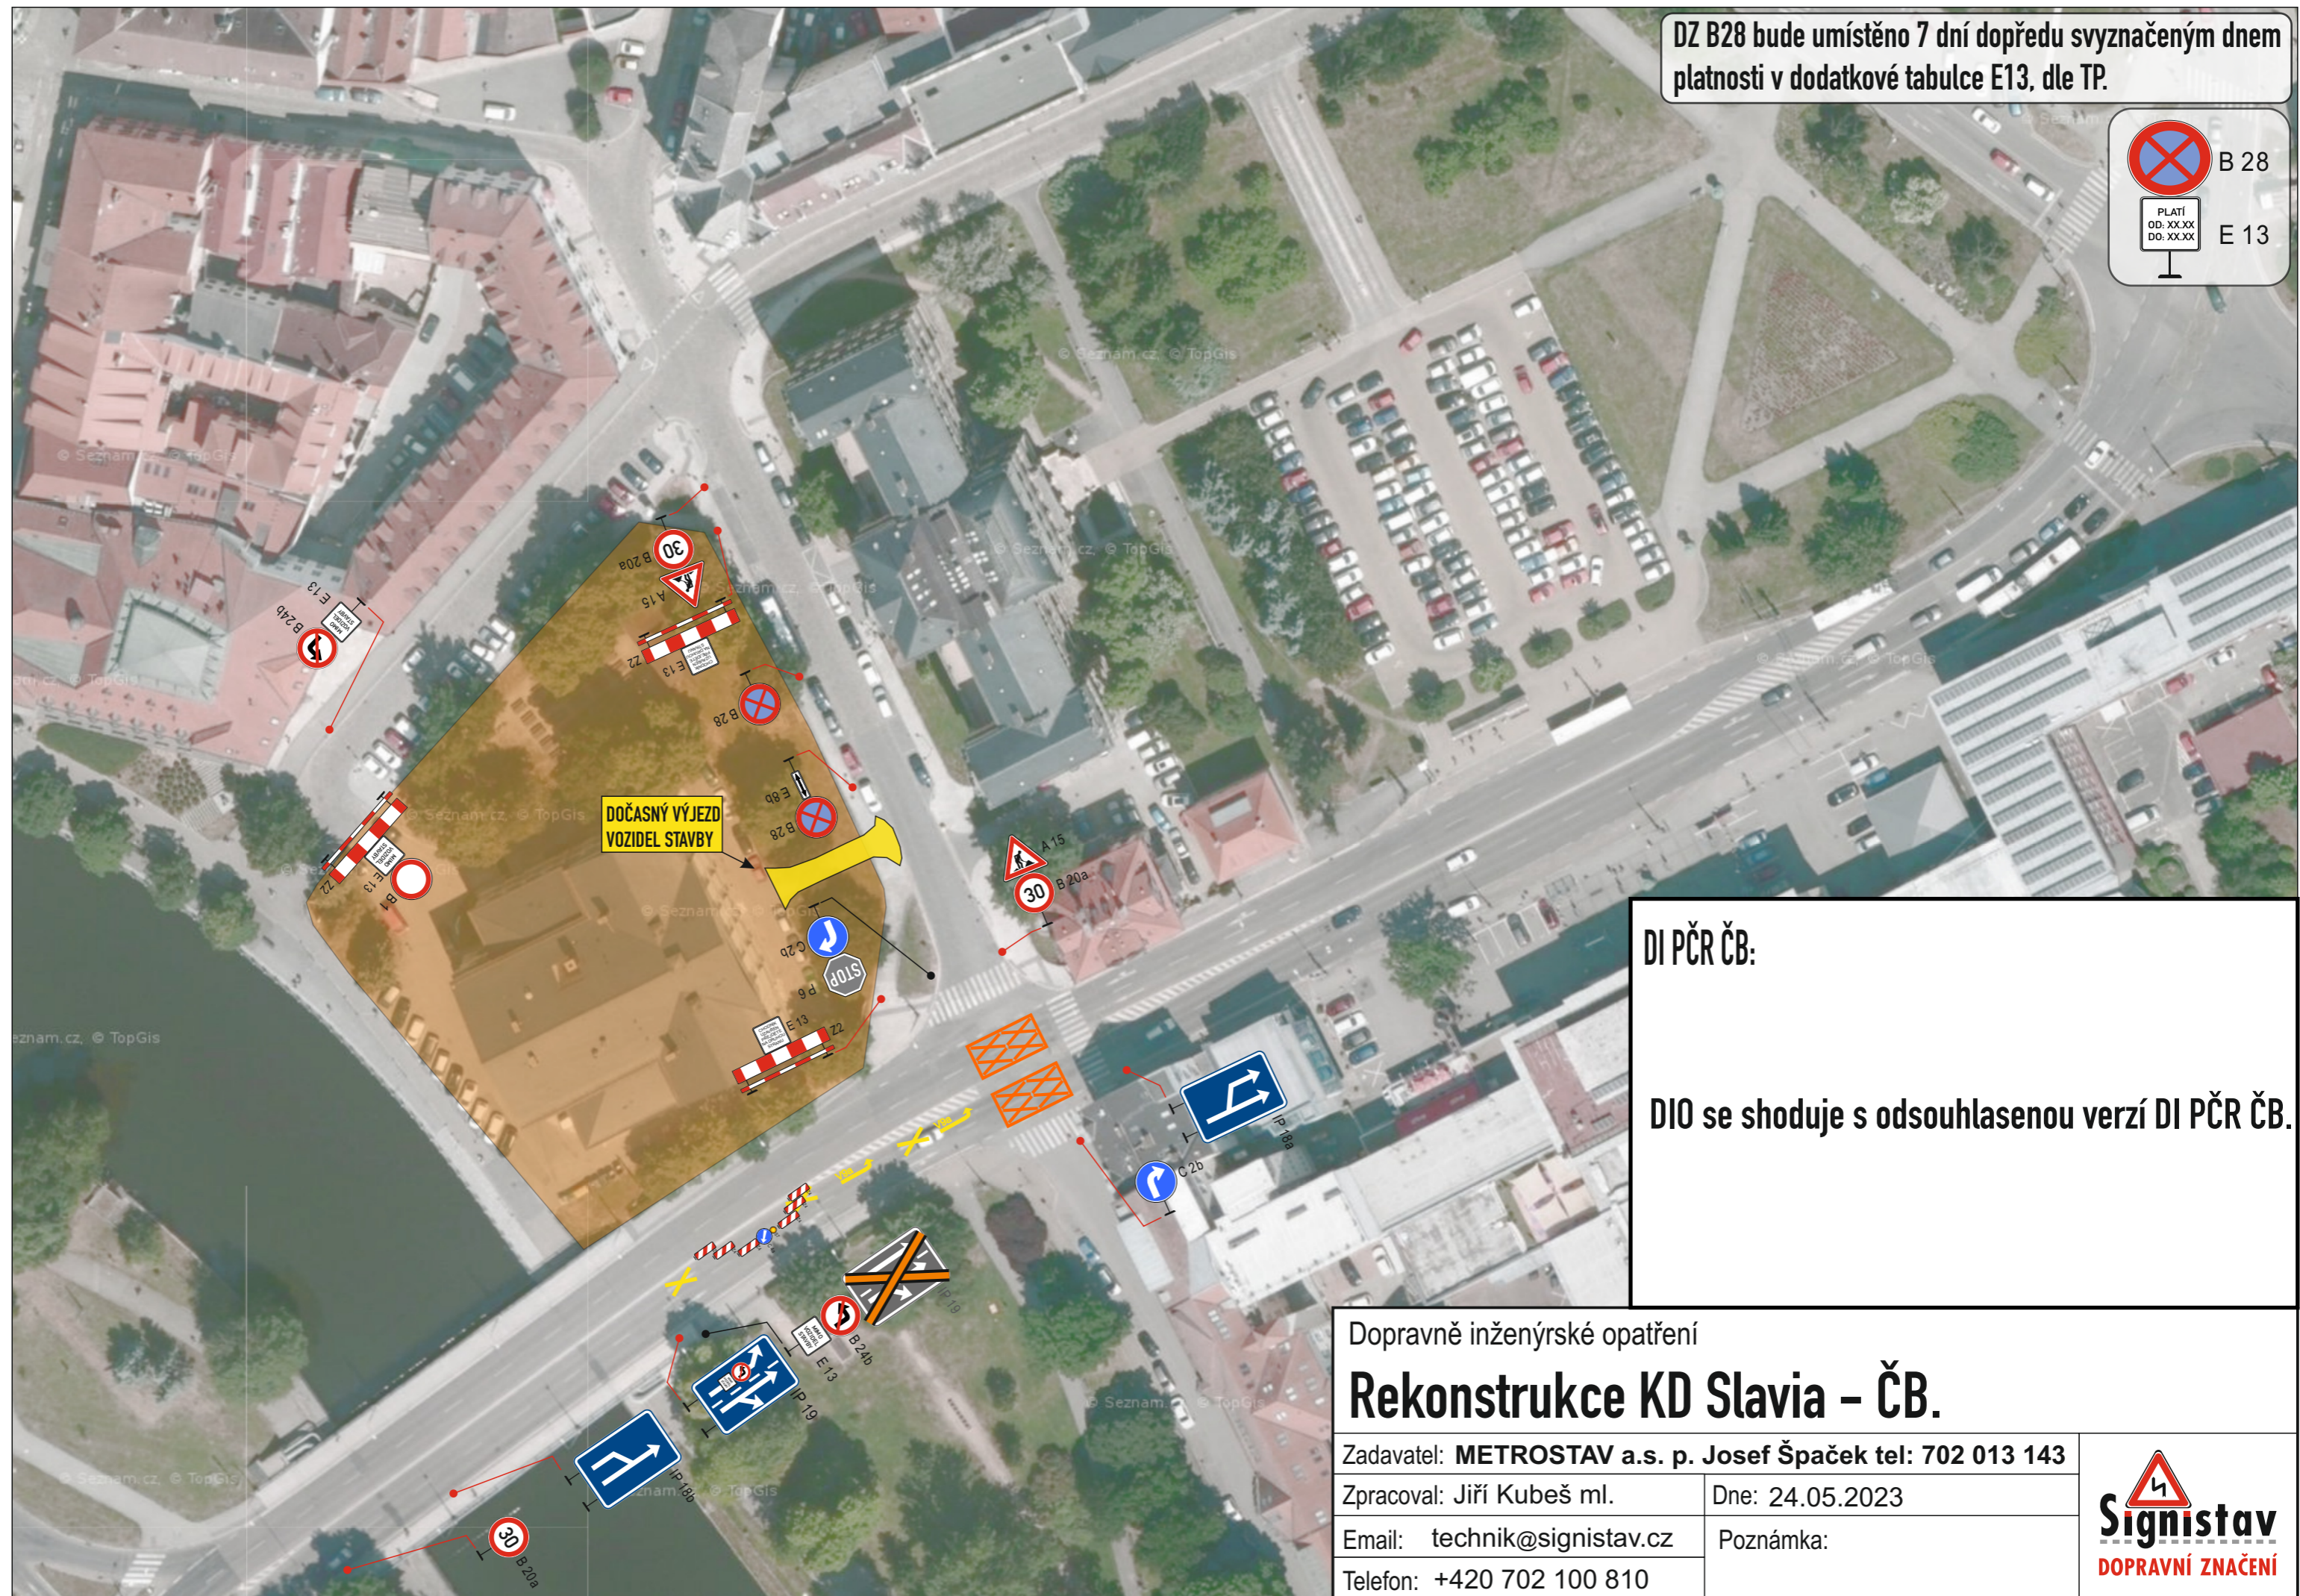


DZ B28 bude umístěno 7 dní dopředu svyznačeným dnem platnosti v dodatkové tabulce E13, dle TP.

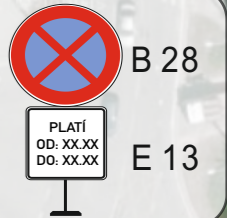

DI PČR ČB:

DIO se shoduje s odsouhlasenou verzí DI PČR ČB.

Dopravně inženýrské opatření

## Rekonstrukce KD Slavia – ČB.

Zadavatel: **METROSTAV a.s. p. Josef Špaček** tel: 702 013 143

Zpracoval: Jiří Kubeš ml.

Dne: 24.05.2023

Email: [technik@signistav.cz](mailto:technik@signistav.cz)

Poznámka:

Telefon: +420 702 100 810

